


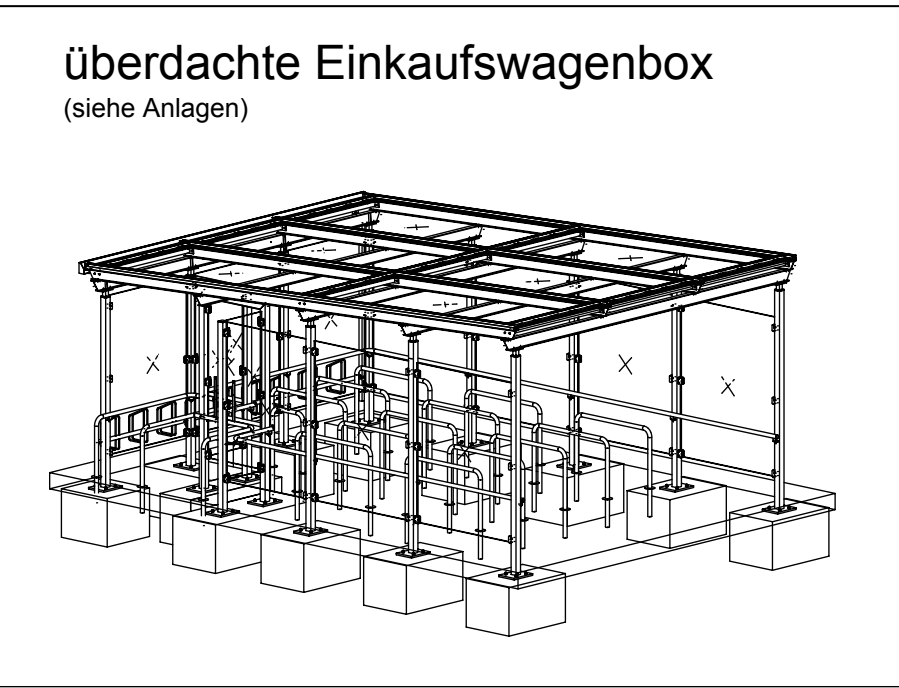

Legende:

NA	Notausgang	neu
T30	feuerhemmend und selbstschließende Tür	
DS	selbst- und dichtschließende Tür aus nicht brennbaren Baustoffen	
RS	rauchdicht und selbstschließende Tür	

Bauvorhaben: Neubau eines Lebensmittelmarktes Ulmer Straße 29, 73262 Reichenbach an der Fils			
Bauherr: Lidl Dienstleistung GmbH & Co. KG c/o Lidl Vertriebs-GmbH & Co. KG Hegelstraße 16, 73230 Kirchheim/Teck			
Zeichnung: Außenanlagen		Projekt-Nr. 18/16 Maßstab: 1:200	
Bauherr: Anerkannt, 10.02.2017		Planer: Gefertigt, 10.02.2017	
Datum:	Gezeichnet:	Plangröße:	Plan-Nr.
	Krause		305
Dipl.-Ing. (FH) Christoph Müller Beratender Ingenieur, Ingenieurbüro für Bauwesen Wilhelmstraße 11, 72585 Riederich Tel.: 07123 / 95 70 73 - 0, Fax: - 5 ing.c.mueller@web.de			