

Kreis: Esslingen
Gemeinde: Reichenbach/Fils
Gemarkung: Reichenbach/Fils

LAGEPLAN

Zeichnerischer Teil zum Bauantrag
(§ 2 Bau Vorl. VO)




Genehmigt
durch Urkunde des
Landratsamtes Esslingen

04. SEP. 1979
1979/33

NORD



OW 99 Danziger Straße

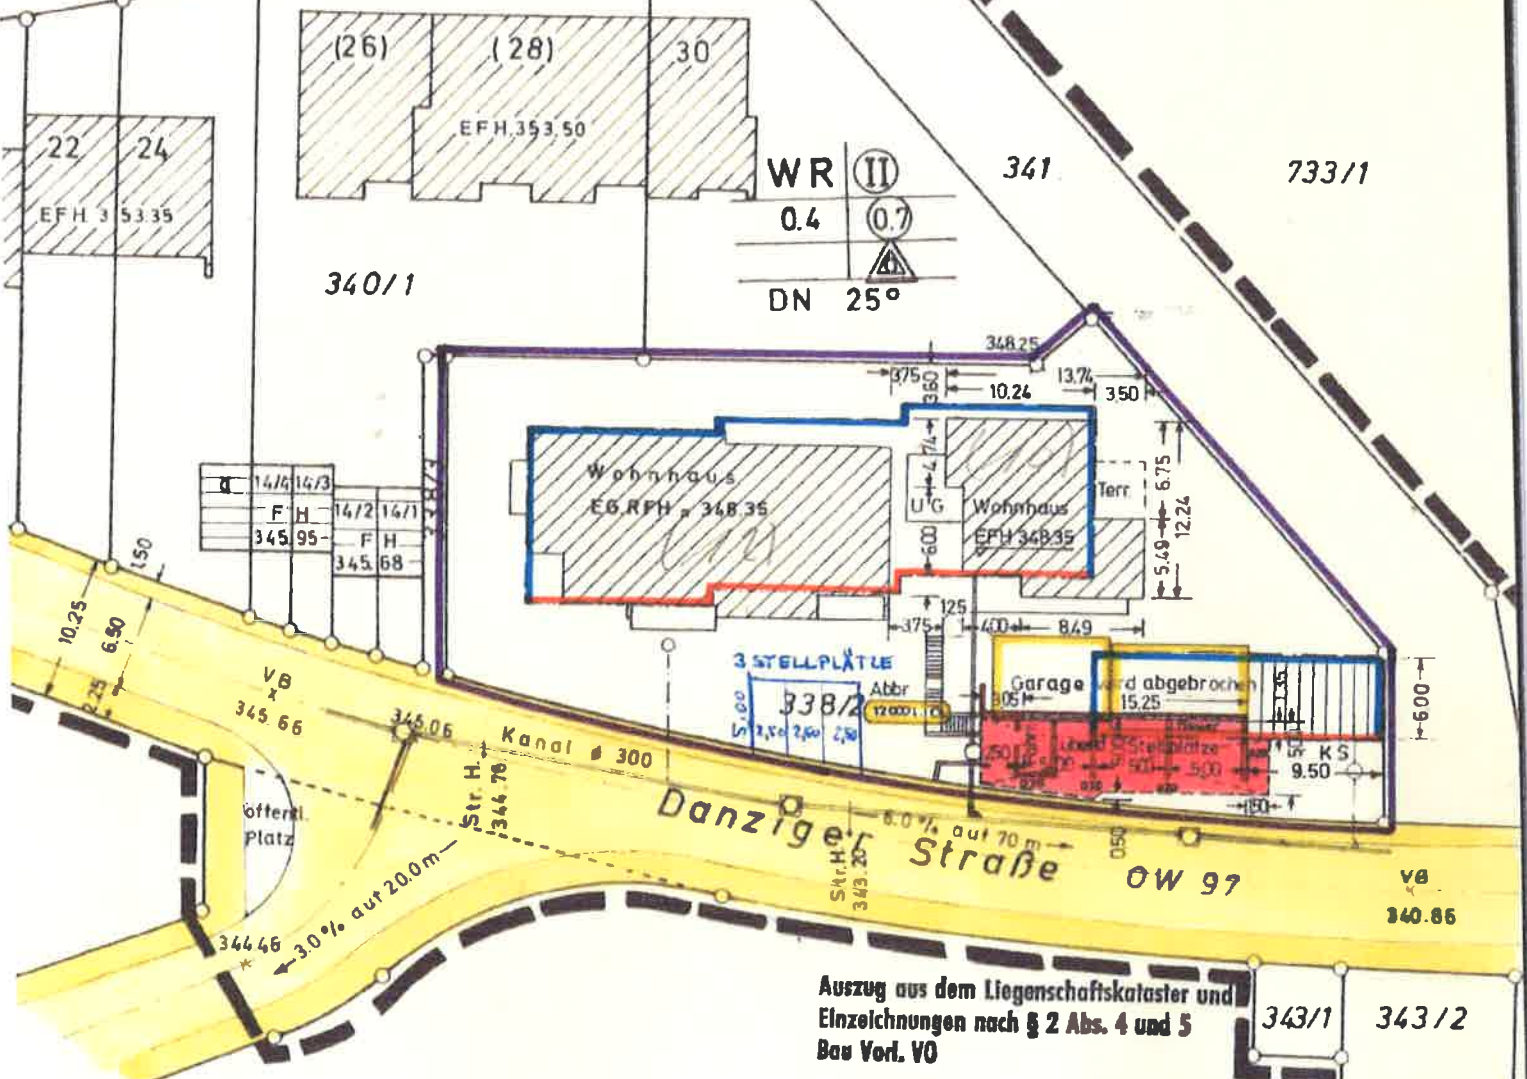

Auszug aus dem Liegenschaftskataster und
Einzeichnungen nach § 2 Abs. 4 und 5
Bau Vorl. VO

Gefertigt:
Oppenweiler 8. 5. 79

Der Planverfasser (§ 79 Abs. 1 LBO)

ULRICH SCHATZ
FREIER ARCHITEKT
STUIFENWEG 17
7060 SCHÖRNBERG
TELEFON (0 71 81) 150 65
blau ergänzt 3. 8. 1979 i. A. Kurre



M. = 1:500