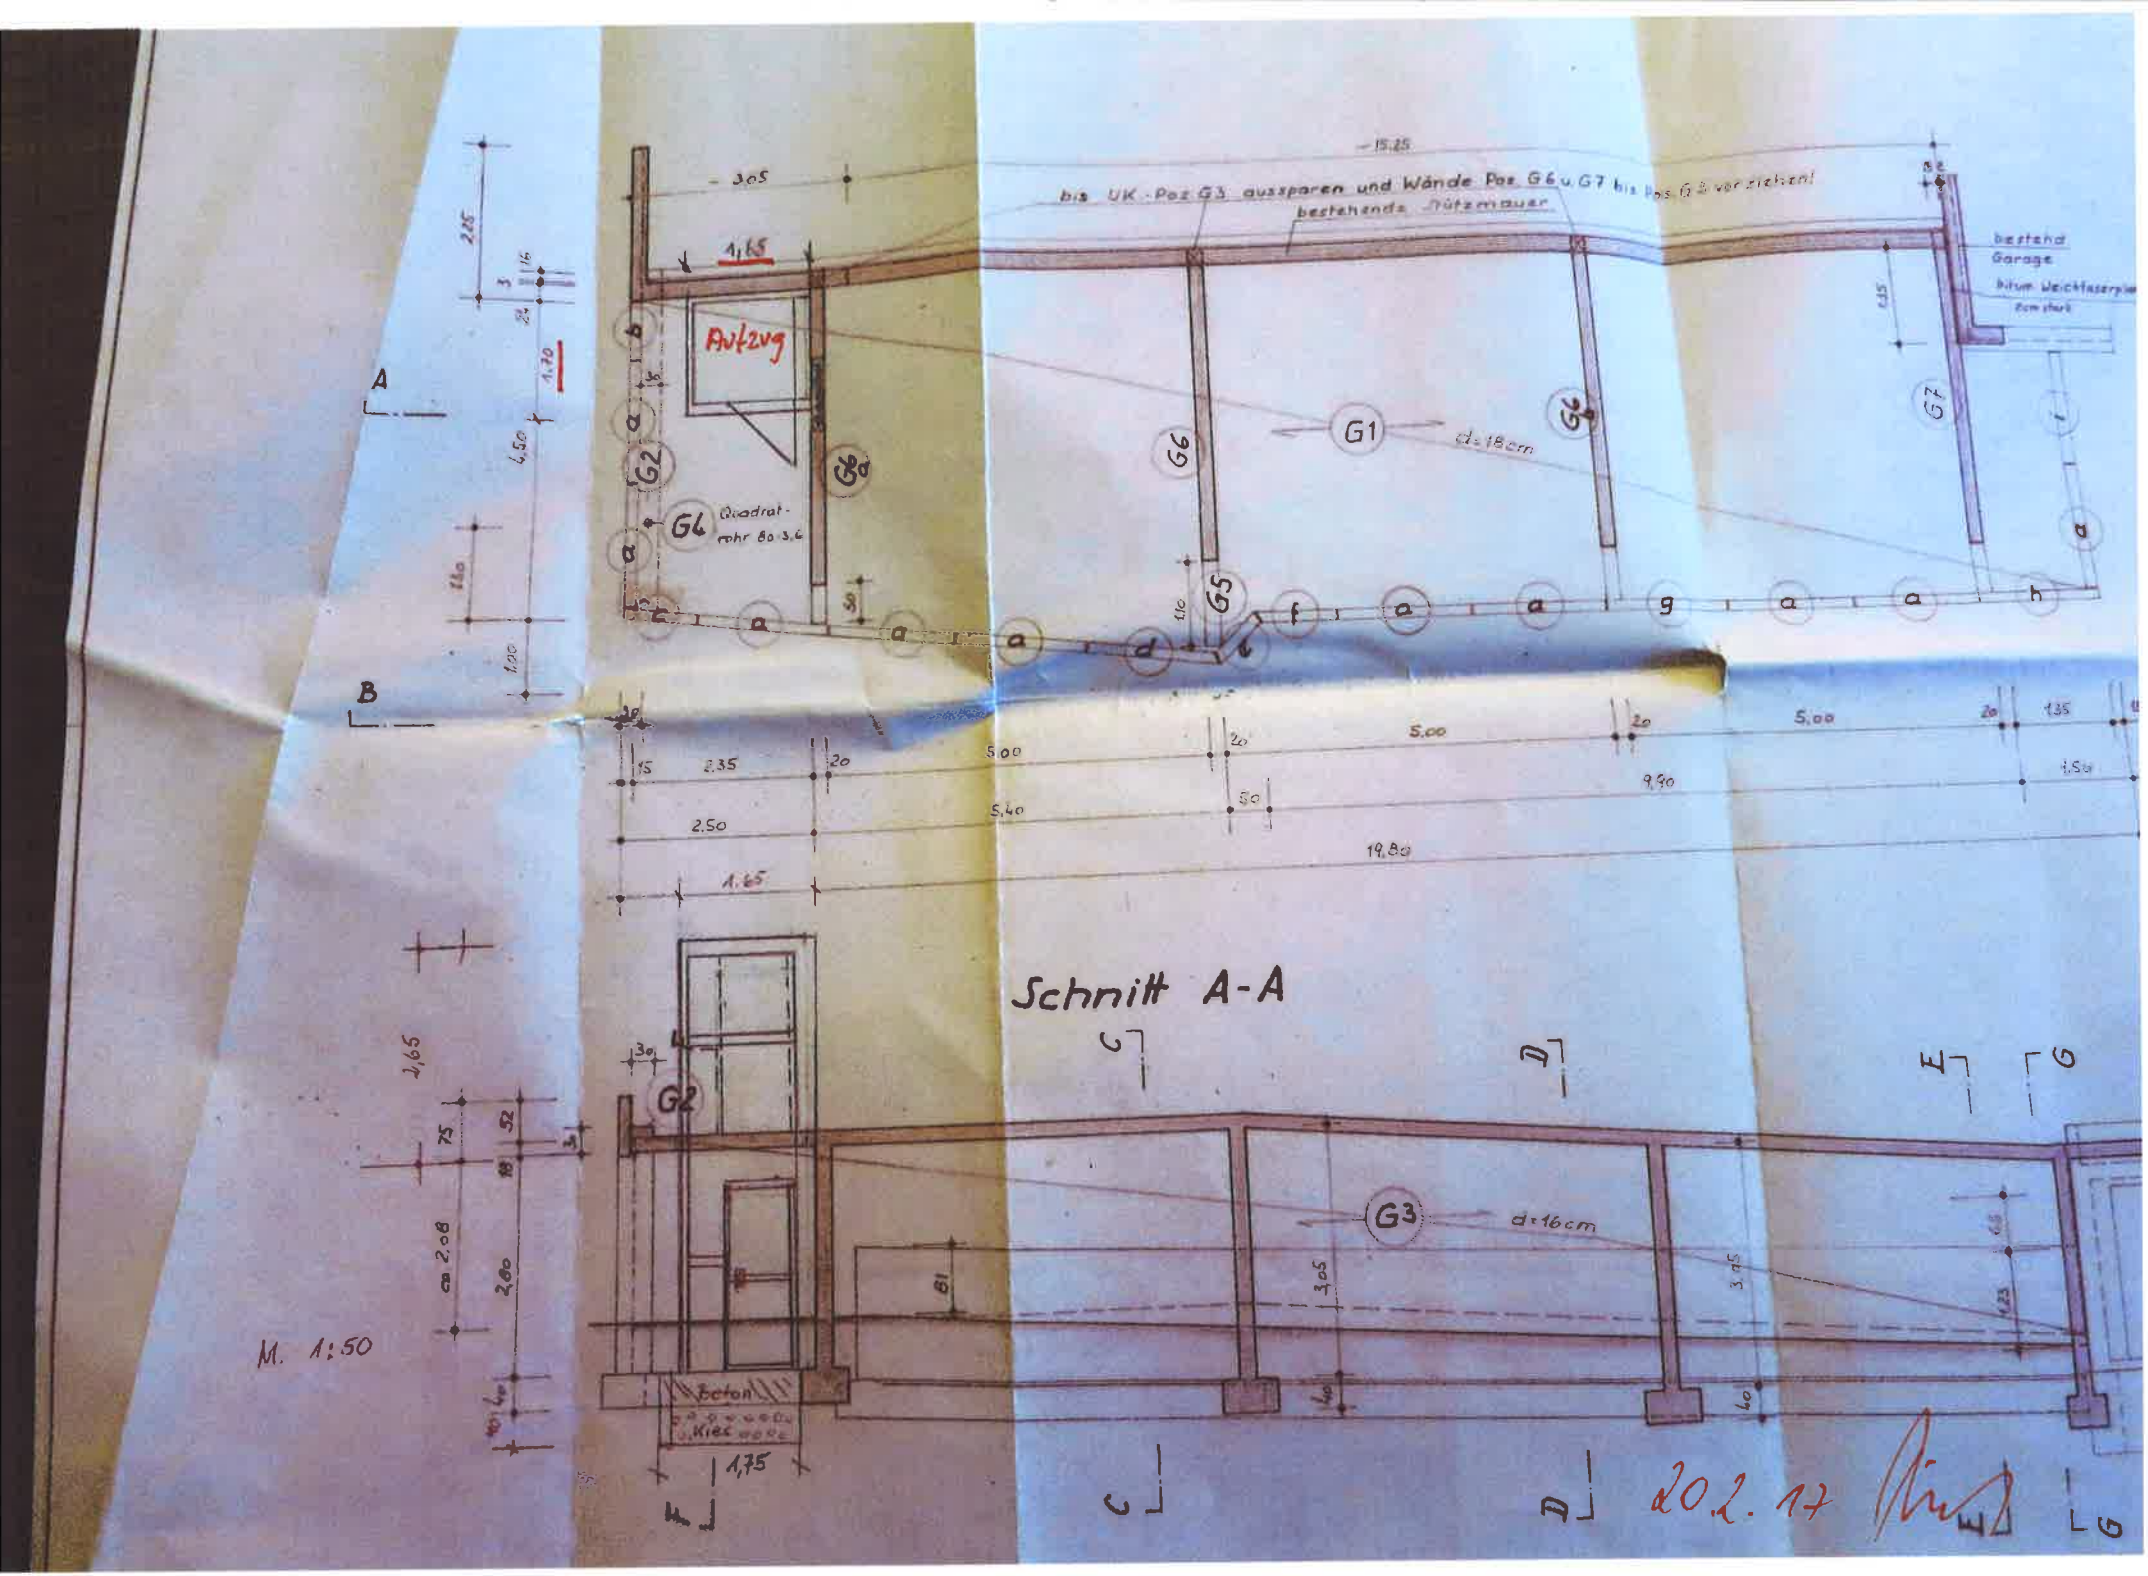
bis UK - Pos G3 aussparen und Wände Pos G6 u. G7 bis Pos G8 vorziehen!
bestehende Stützmauer
bestehd Garage
Bitum Weichfaserplatte 2cm stark
Aufzug
G1
d=18cm
G2
G3
d=16cm
G5
G6
G7
Quadrat-rohr 80·3,6
Beton
Kies
Schnitt A-A
M. 1:50
20.2.17