

DECKBLATT 10.03.2017

PROJEKT

UMBAU UND ENERGETISCHE
SANIERUNG BESTEHENDES
WOHN-/GESCHÄFTSHAUS /
ERRICHTUNG CARPORT
UND STELLPLATZ
WILHELMSTR. 9
73262 REICHENBACH


CHRISTIANE UND OLIVER EHNES
WILHELMSTR. 9
73262 REICHENBACH

ANERKANNT

ANSICHT OST

1:100

ANSICHT OST

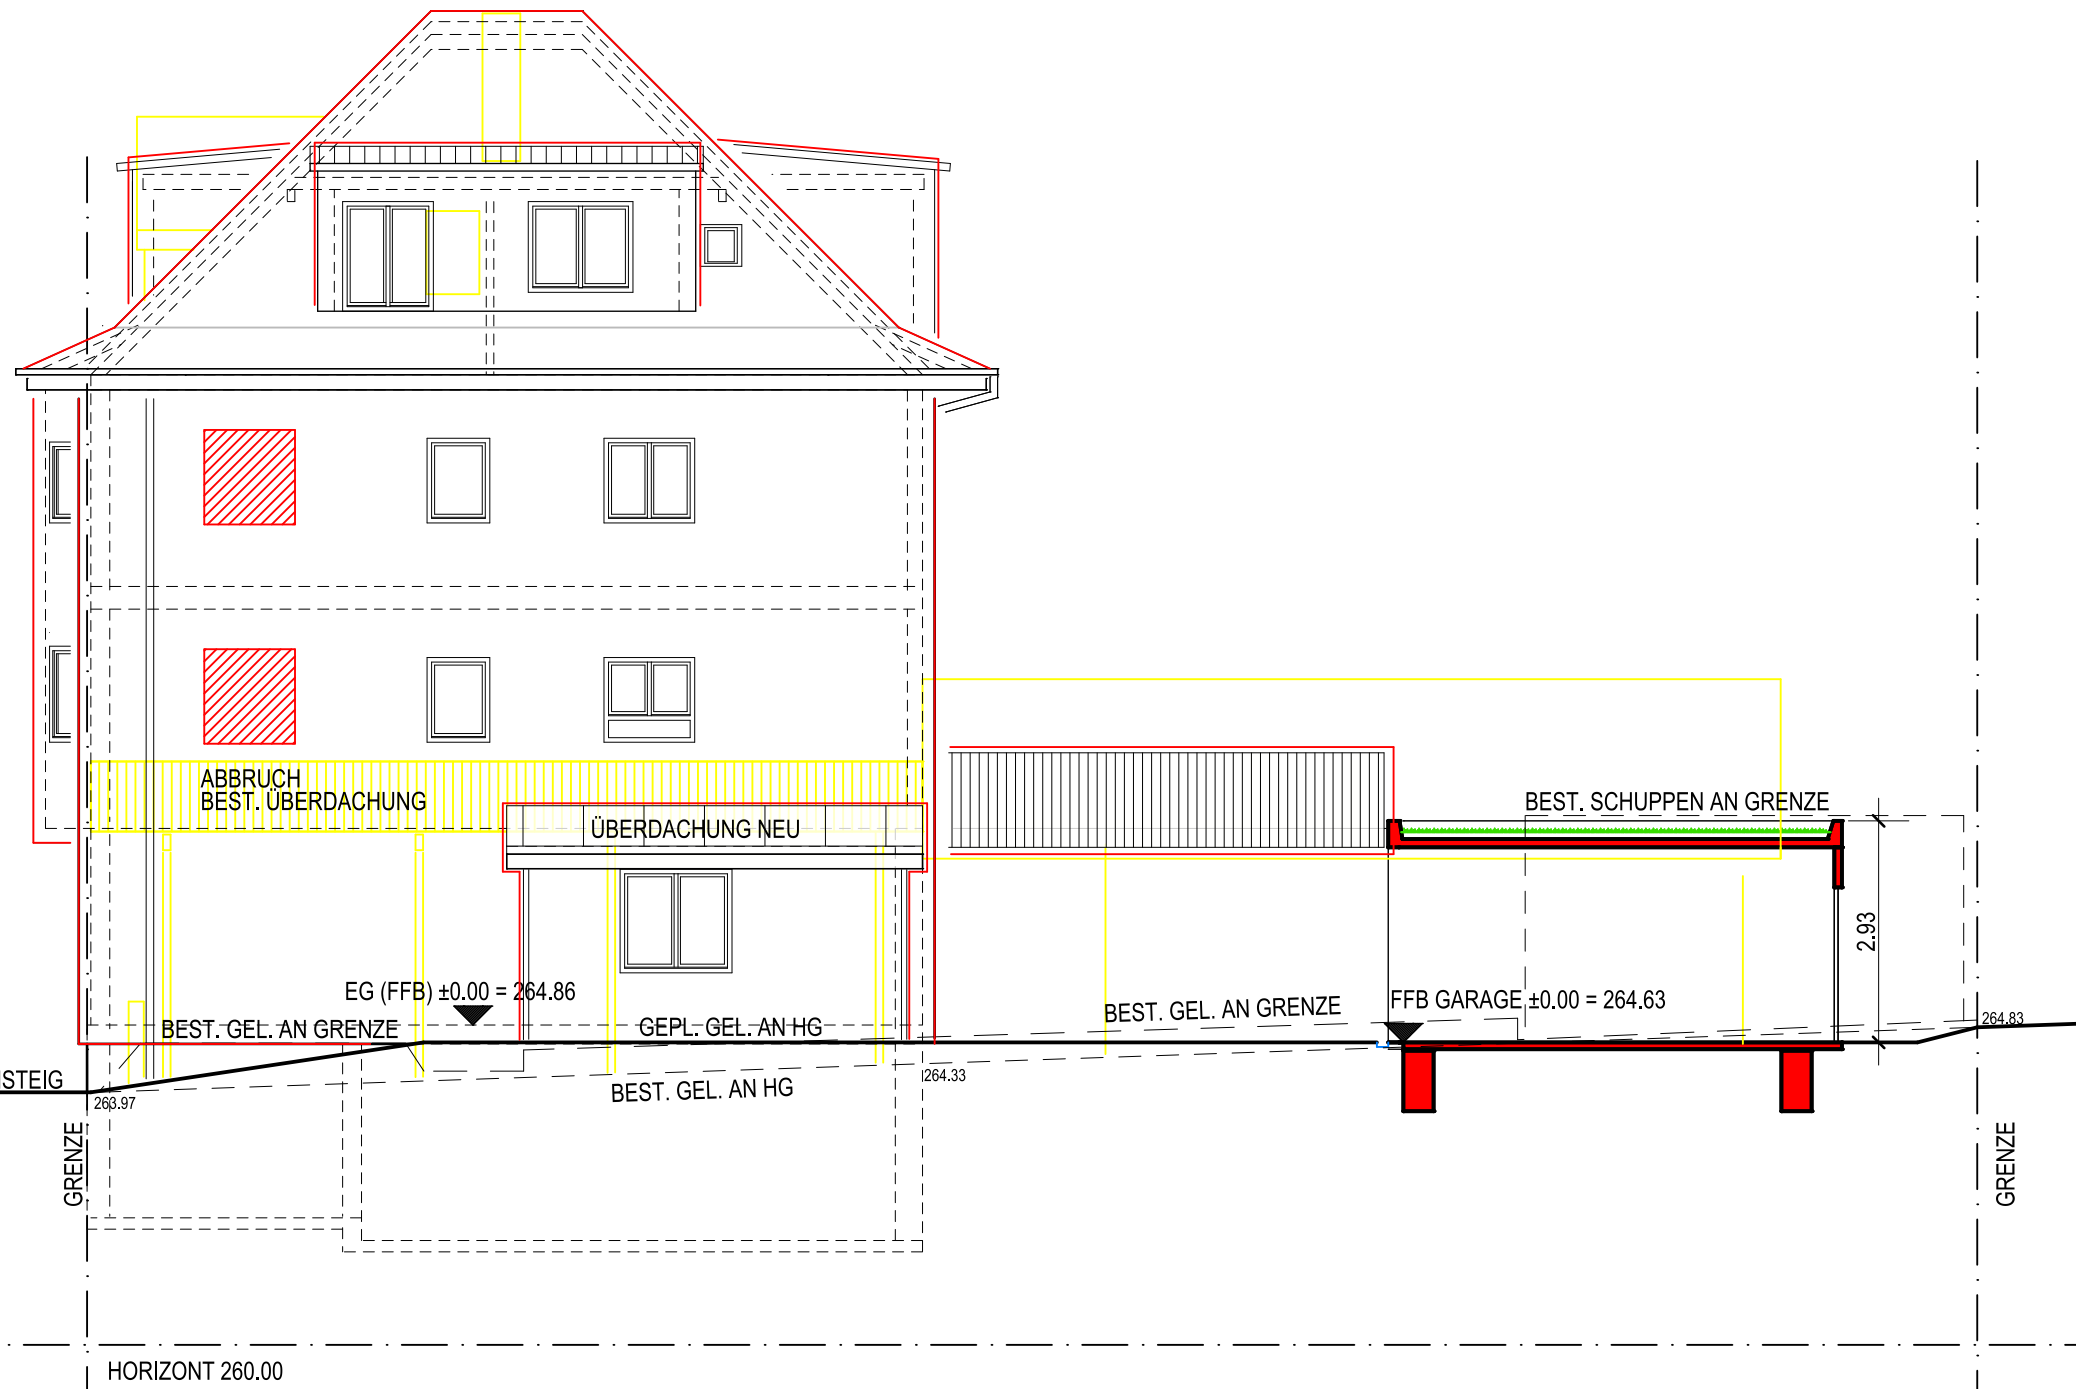

BORKOWSKI
ARCHITEKTEN

73262 REICHENBACH
FON 07153 - 58384

BISMARCKSTRASSE 27
FAX 07153 - 53090

73207 PLOCHINGEN
FON 07153 - 26437

WEIHERSTRASSE 12
FAX 07153 - 826595

E-MAIL INFO@BORKOWSKI-ARCHITEKTEN.DE
INTERNET WWW.BORKOWSKI-ARCHITEKTEN.DE

10.10.2016 / 10.03.2017