
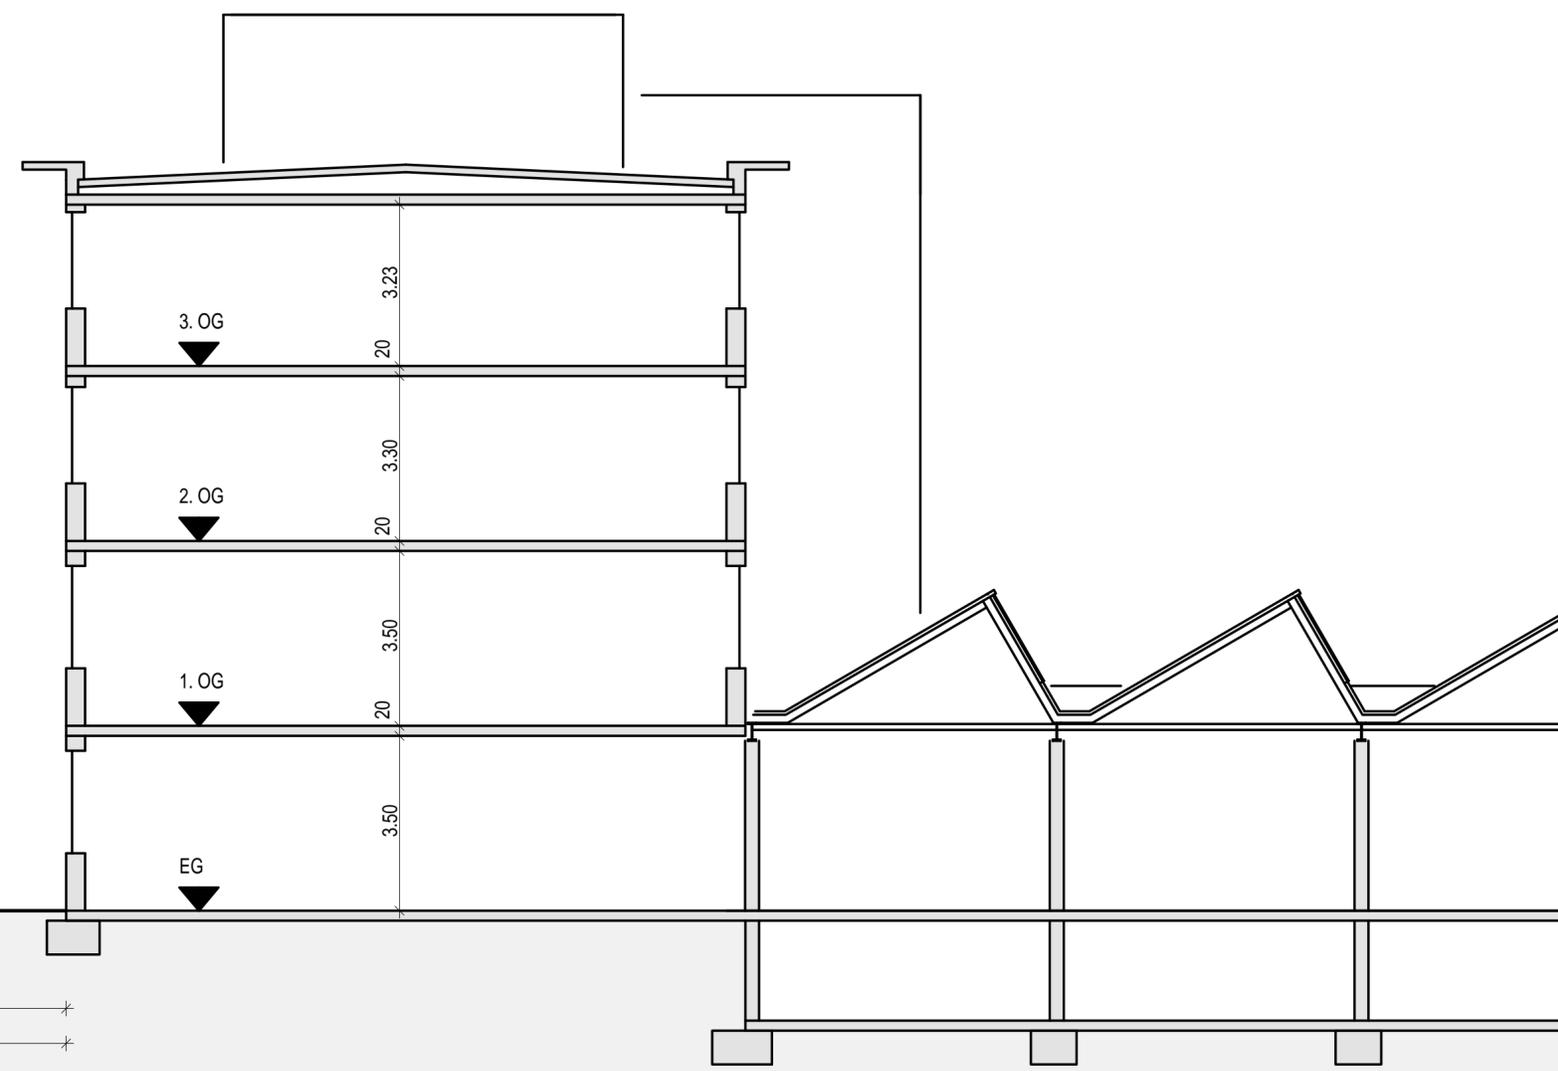


BAU 5

12.84

SCHNITT

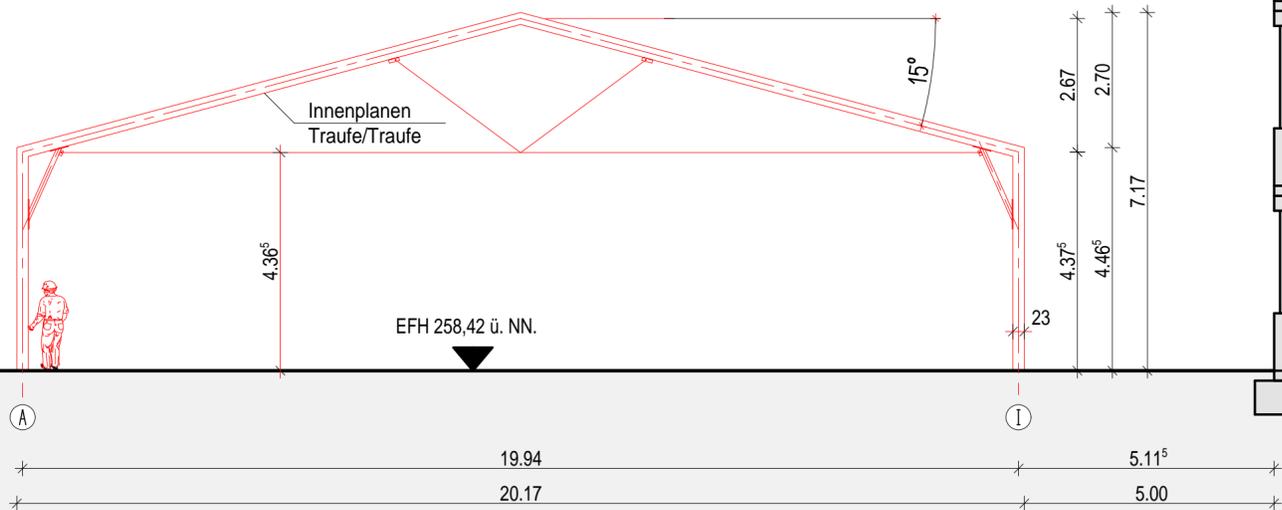

- Neu
- Neu befestigte Fläche
- Rückbau Grünfläche
- Bestand Grünfläche
- Bestand

BAUGESUCH

BAUHERR	
Electrostar GmbH, Stuttgarter Strasse 36 73262 Reichenbach / Fils	
BAUVORHABEN	
Neubau einer Lagerhalle als "Fliegender Bau, Behelfsbau" Stuttgarter Strasse 36 in 73262 Reichenbach / Fils	
PLAN	
SCHNITT Holzmaden, den 04.04.2017	1:100 Proj. Nr. 17 846
PROJECT ■ ING RENZ & PARTNER ARCHITEKTEN UND INGENIEURE SCHULSTRASSE 7 D-73271 HOLZMADEN FON +49(0)7023 / 7 444 7-0 FAX 7 444 7-1	