



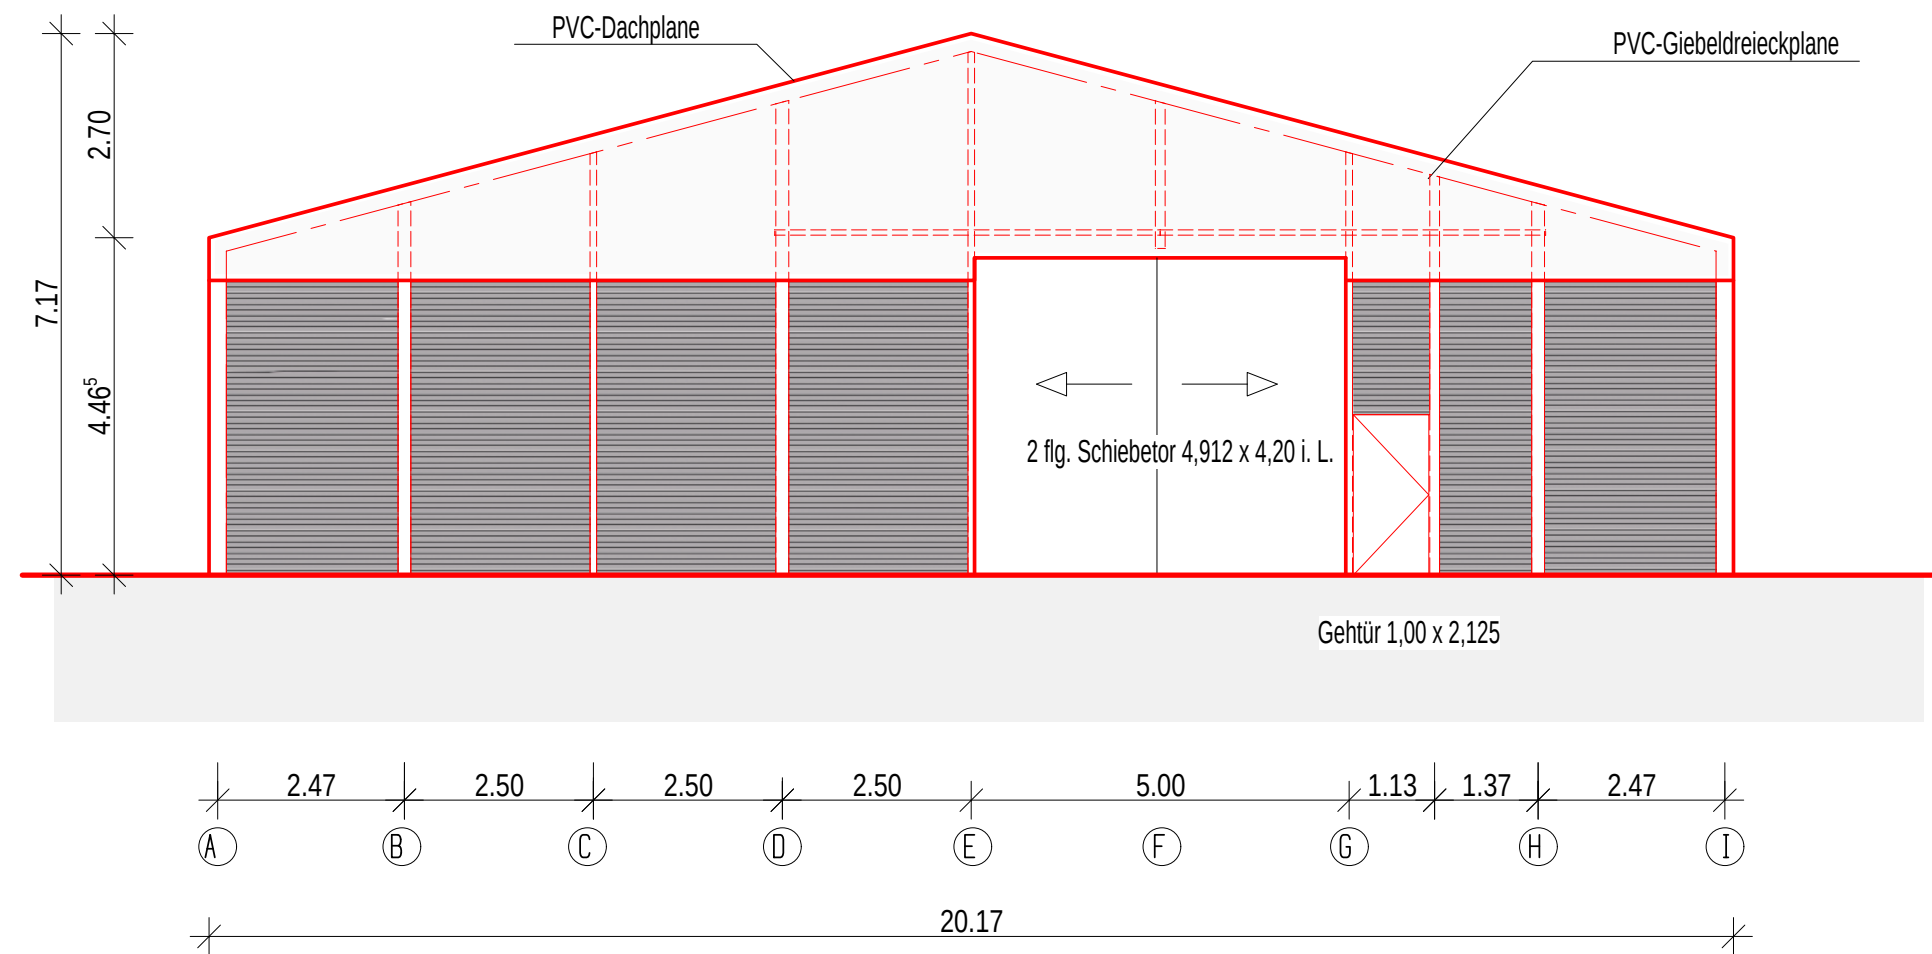

**ANSICHT OST**

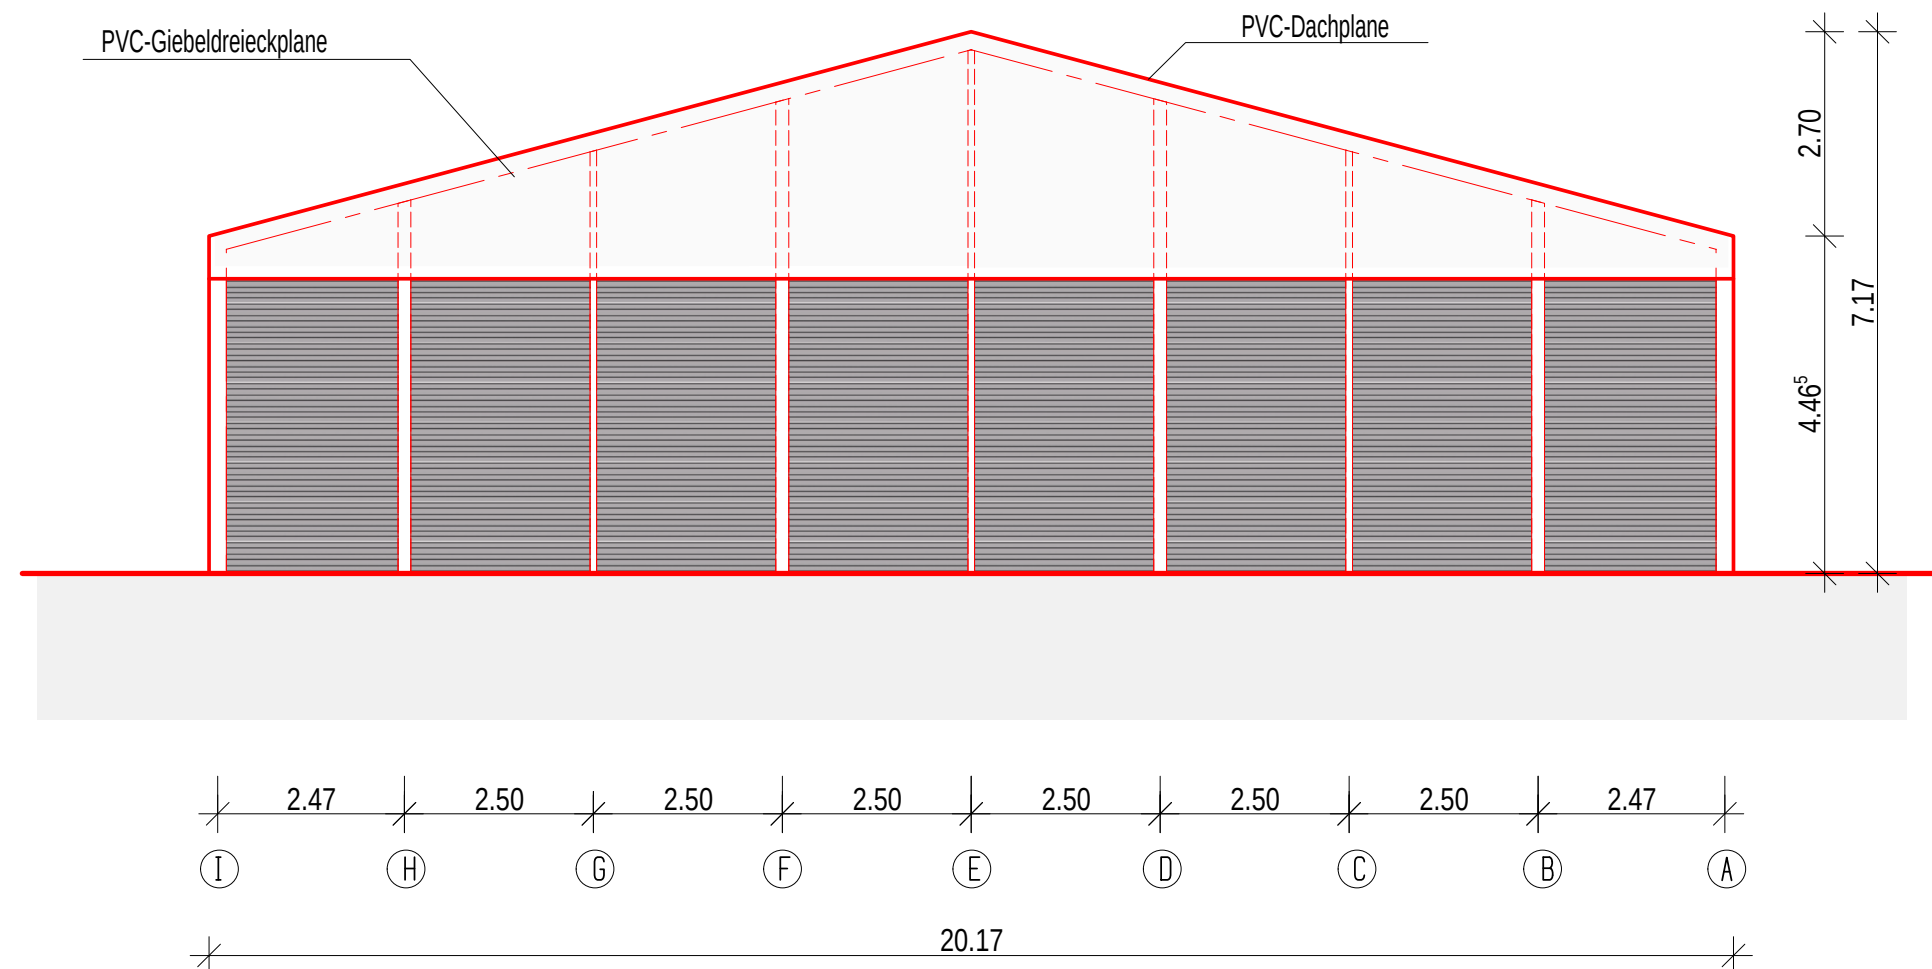

**ANSICHT WEST**

- Neu
- Neu befestigte Fläche
- Rückbau Grünfläche
- Bestand Grünfläche
- Bestand

**BAUGESUCH**

|   |                                                          |               |
|---|----------------------------------------------------------|---------------|
| BAUHERR<br>Electrostar GmbH, Stuttgarter Strasse 36<br>73262 Reichenbach / Fils                                               |                                                          |               |
| BAUVORHABEN<br>Neubau einer Lagerhalle als "Fliegender Bau, Behelfsbau"<br>Stuttgarter Strasse 36 in 73262 Reichenbach / Fils |                                                          |               |
| PLAN<br>ANSICHT OST UND WEST<br>Holzmaden, den 04.04.2017                                                                     | 1:100<br>Proj. Nr. 17 846                                |               |
| PROJECT ■ ING RENZ & PARTNER<br>SCHULSTRASSE 7 D-73271 HOLZMADEN                                                              | ARCHITEKTEN UND INGENIEURE<br>FON +49(0)7023 / 7 444 7-0 | FAX 7 444 7-1 |