
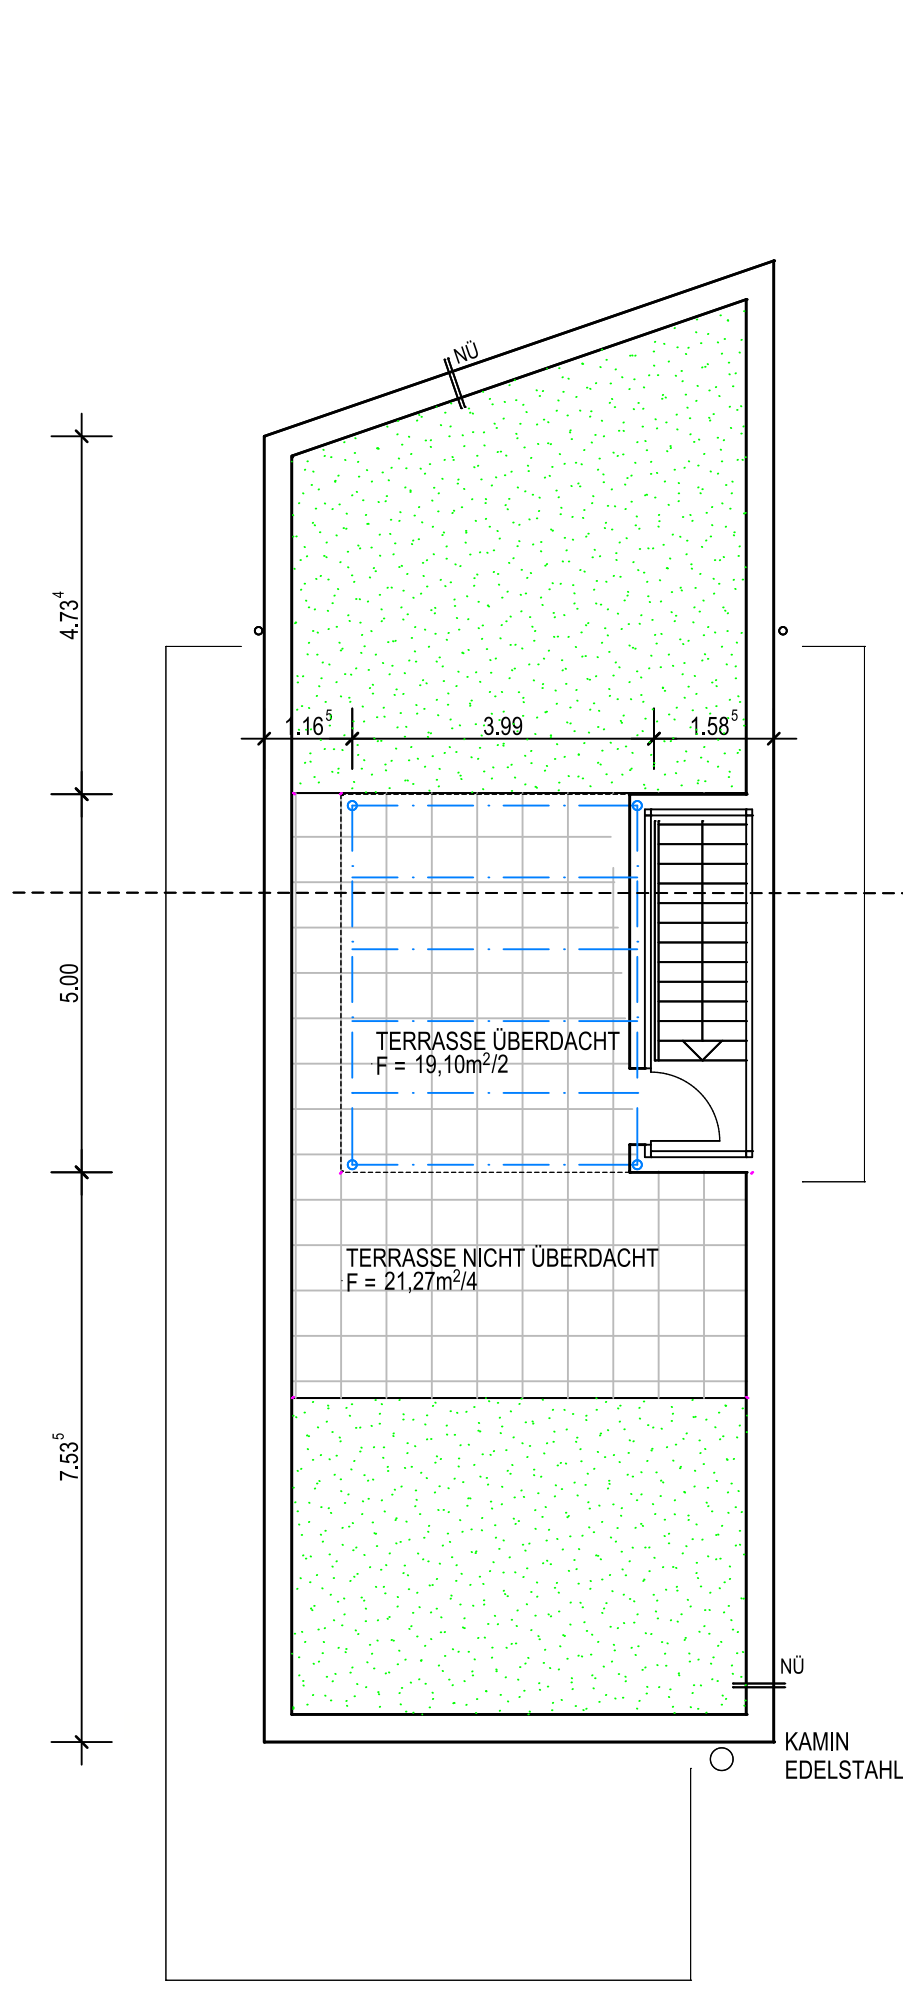


2. OBERGESCHOSS

DACHTERRASSE

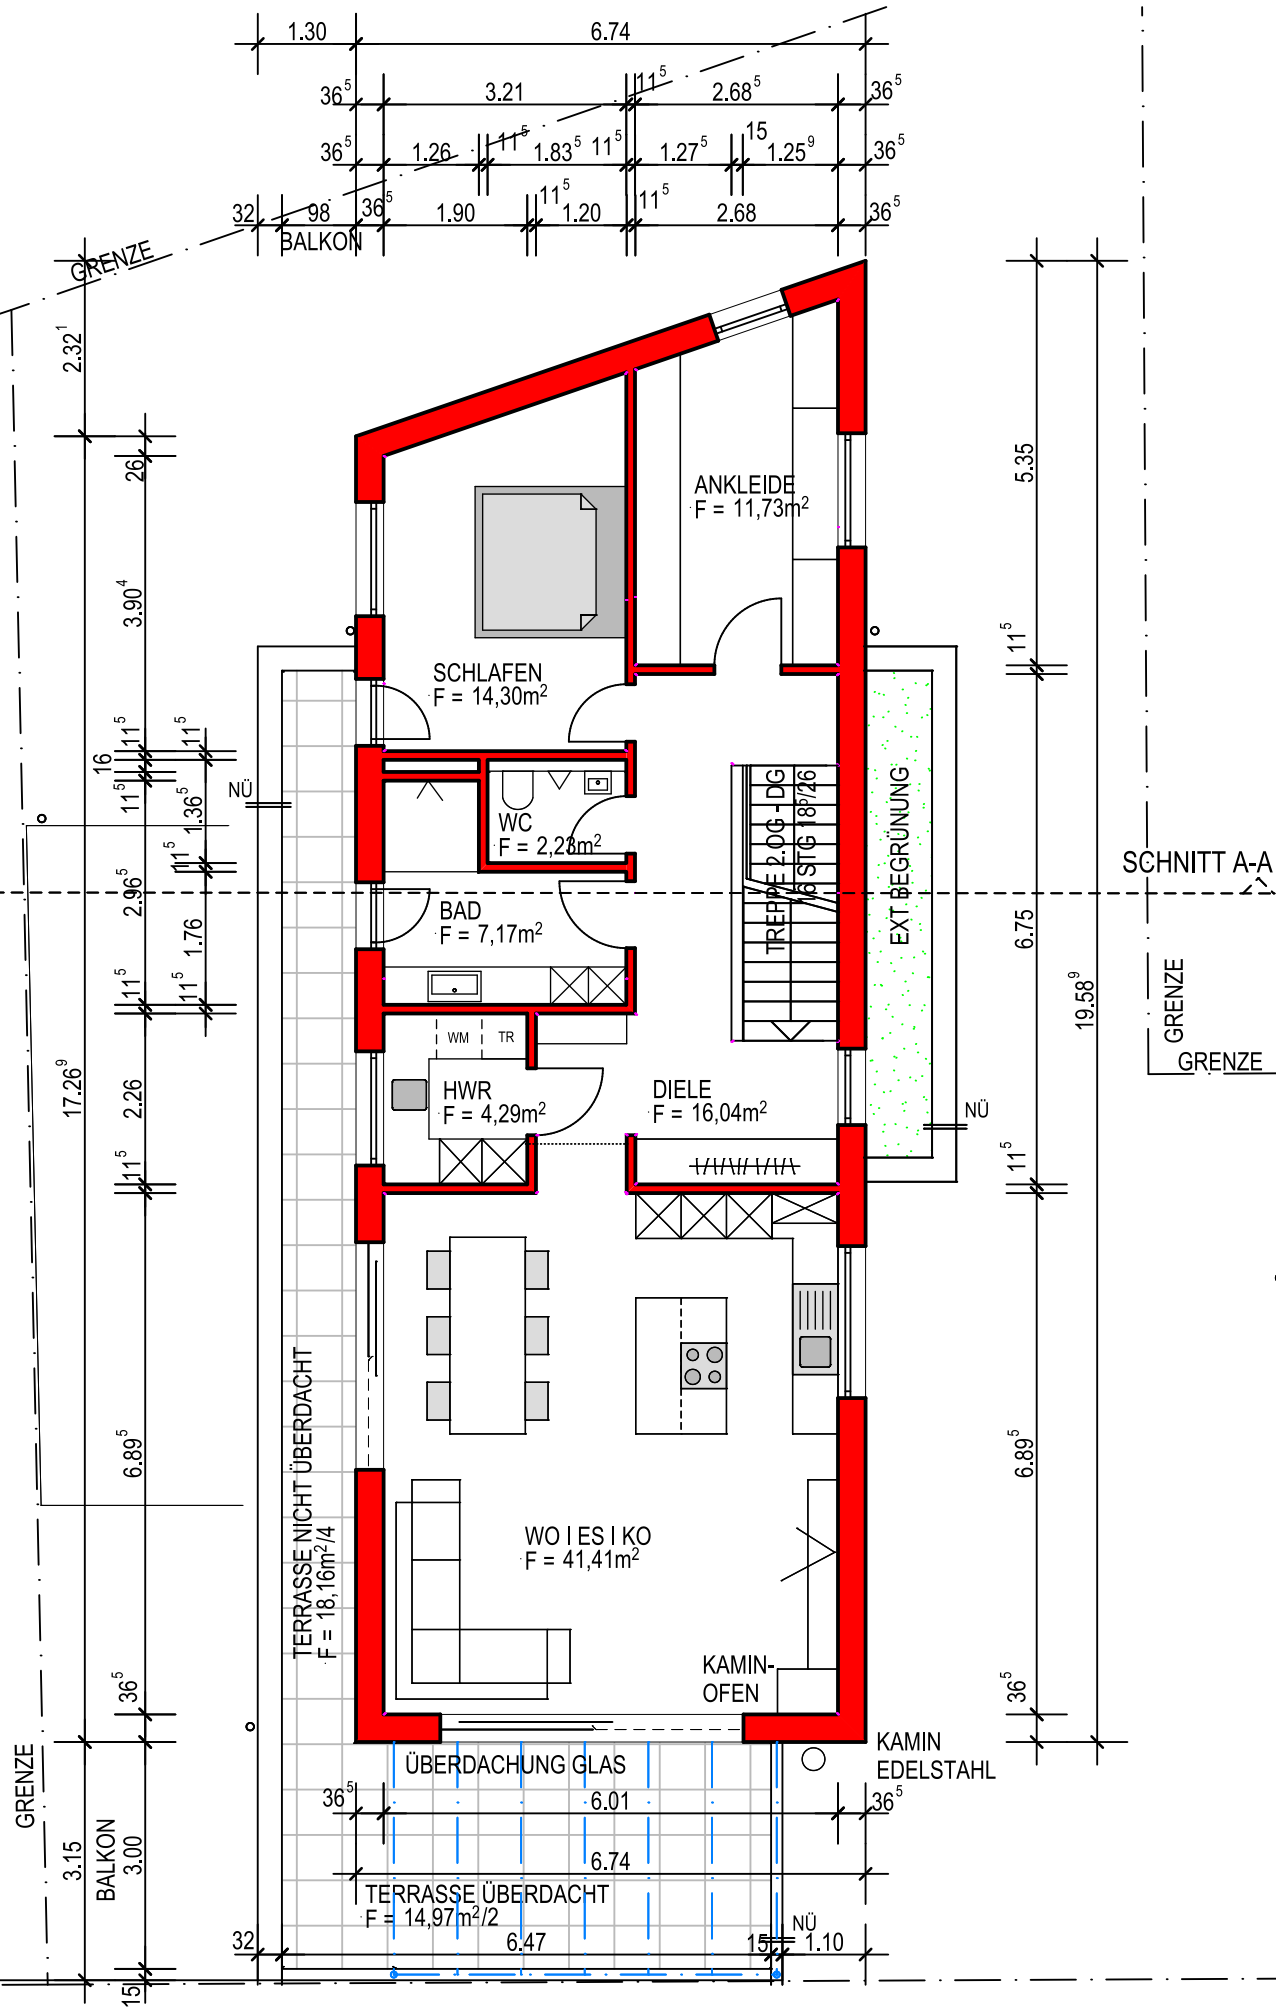



PROJEKT

ERRICHTUNG 2-FAMILIENHAUS
MIT DOPPELGARAGE,
2 CARPORTS UND STELLPLATZ
WILHELMSTRASSE 17 | 1
73262 REICHENBACH

ANDREA + RAINER BORKOWSKI
WEIHERSTRASSE 12
73207 PLOCHINGEN

ANERKANNT

2. OG | DACHTERRASSE 1:100

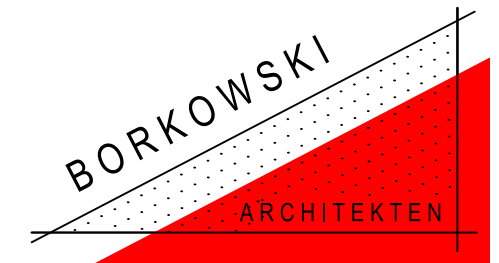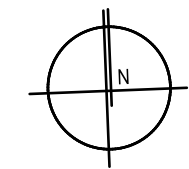

73262 REICHENBACH BISMARCKSTRASSE 27
FON 07153 - 58384 FAX 07153 - 53090

73207 PLOCHINGEN WEIHERSTRASSE 12
FON 07153 - 26437 FAX 07153 - 826595

E-MAIL INFO@BORKOWSKI-ARCHITEKTEN.DE
INTERNET WWW.BORKOWSKI-ARCHITEKTEN.DE

18.01.2017