


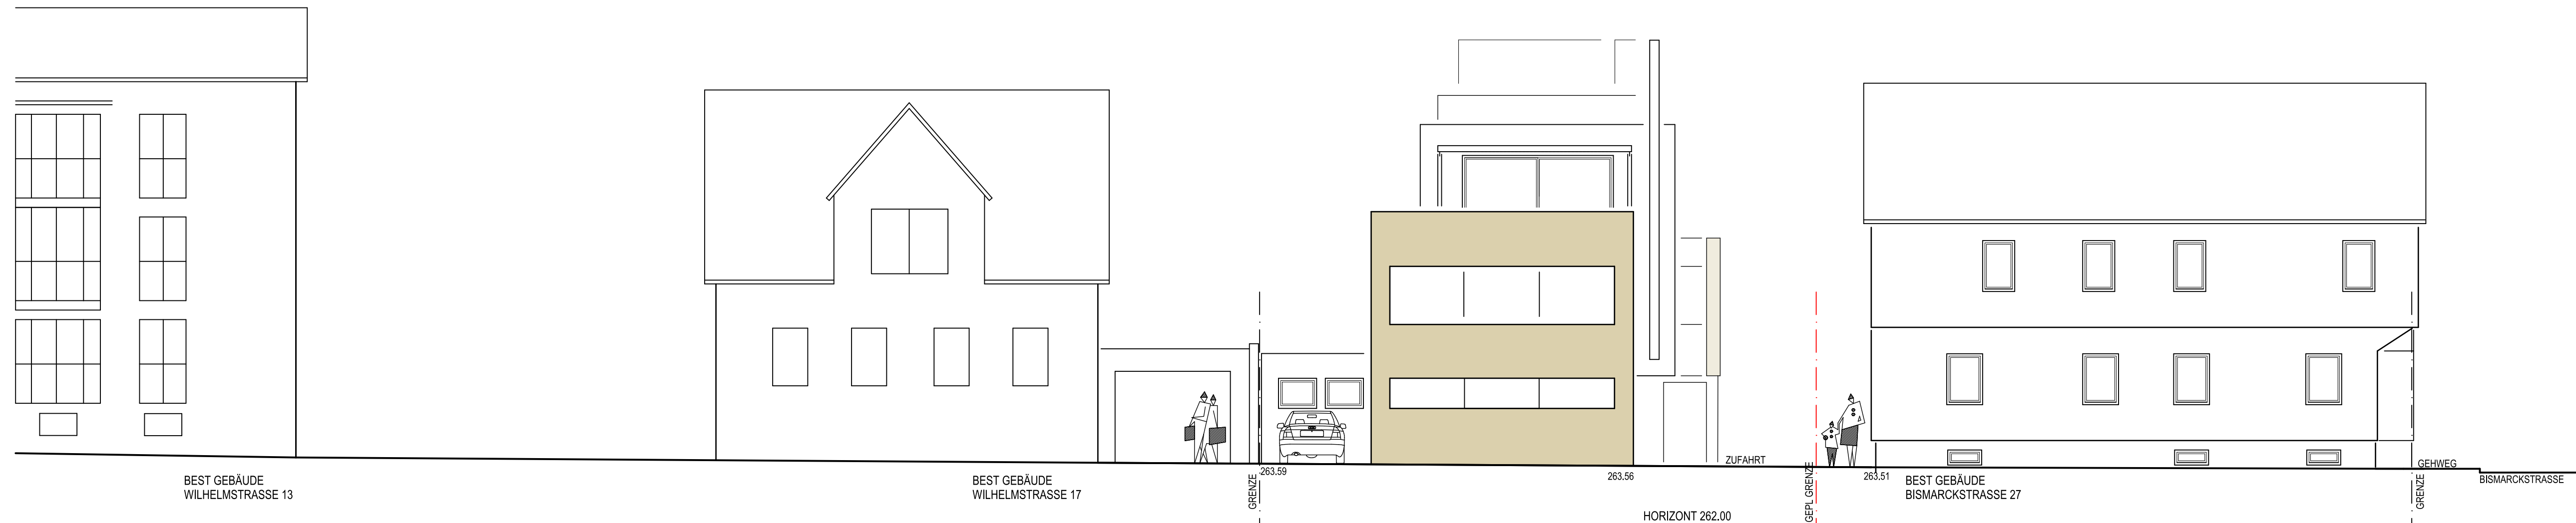

PROJEKT

ERRICHTUNG 2-FAMILIENHAUS
MIT DOPPELGARAGE,
2 CARPORTS UND STELLPLATZ
WILHELMSTRASSE 17 I 1
73262 REICHENBACH

ANDREA + RAINER BORKOWSKI
WEIHERSTRASSE 12
73207 PLOCHINGEN

ANERKANNT

ANSICHT STRASSE 1:100



73262 REICHENBACH
FON 07153 - 58384
BISMARCKSTRASSE 27
FAX 07153 - 53090

73207 PLOCHINGEN
FON 07153 - 26437
WEIHERSTRASSE 12
FAX 07153 - 826595

E-MAIL INFO @ BORKOWSKI - ARCHITEKTEN . DE
INTERNET WWW . BORKOWSKI - ARCHITEKTEN . DE

18.01.2017