



Gartenansicht

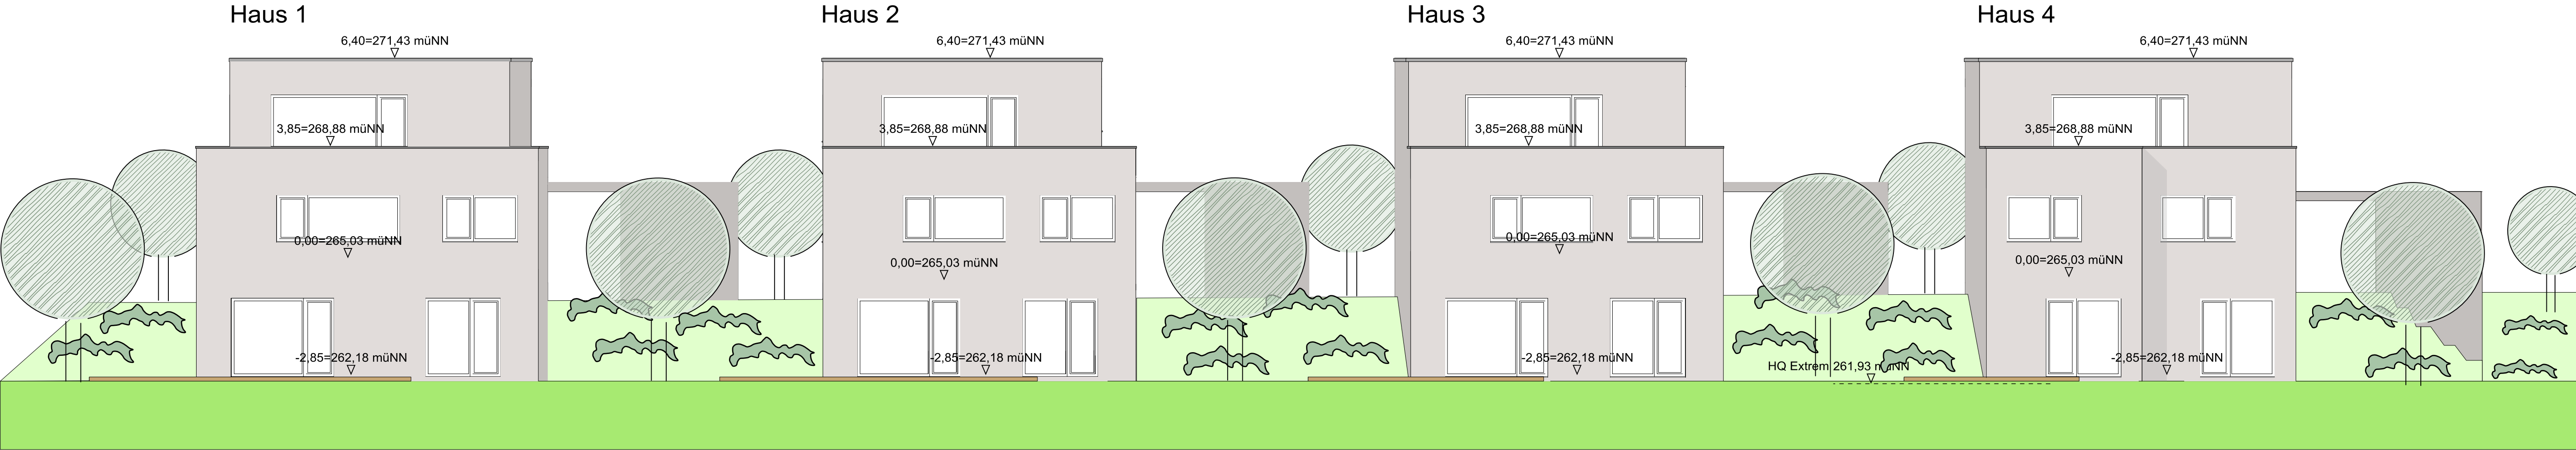


Straßenansicht

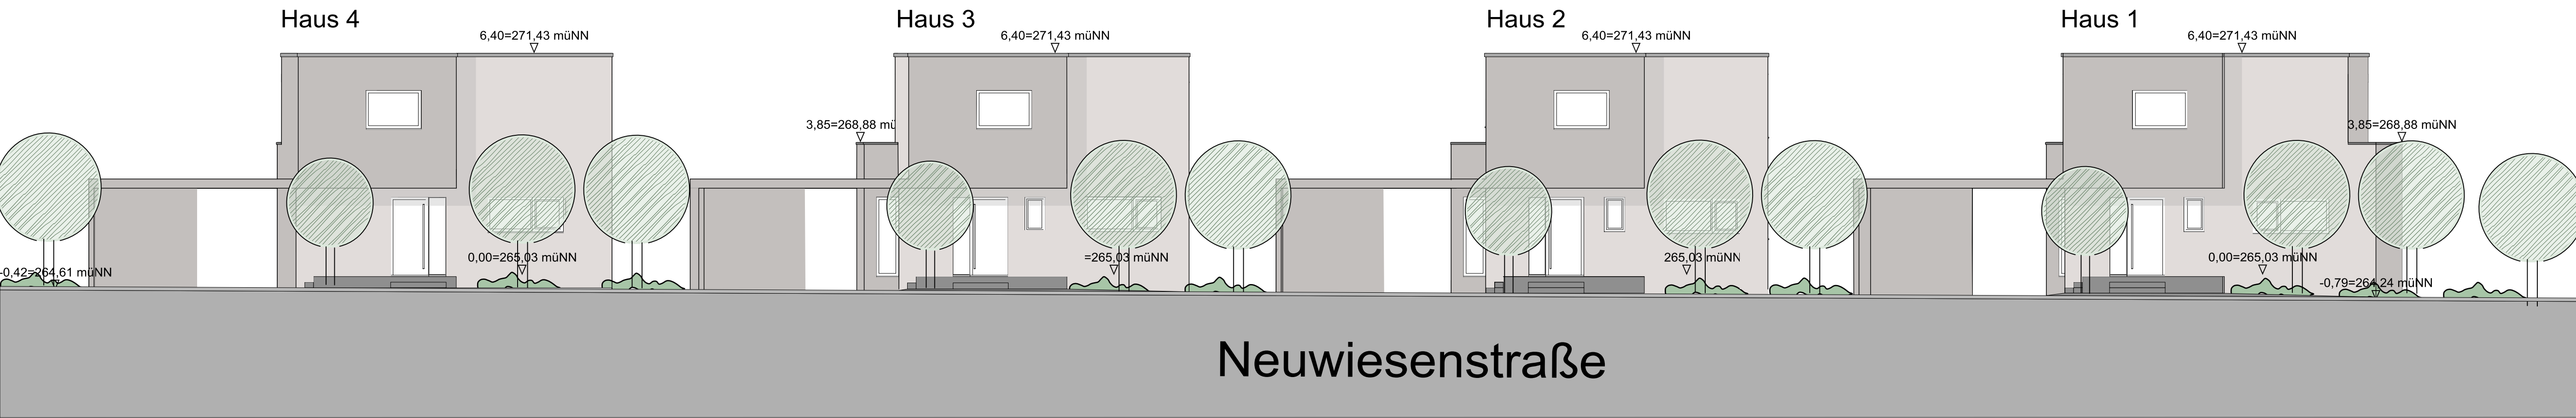


Neuwiesenstraße

Nordostansicht
Haus 4

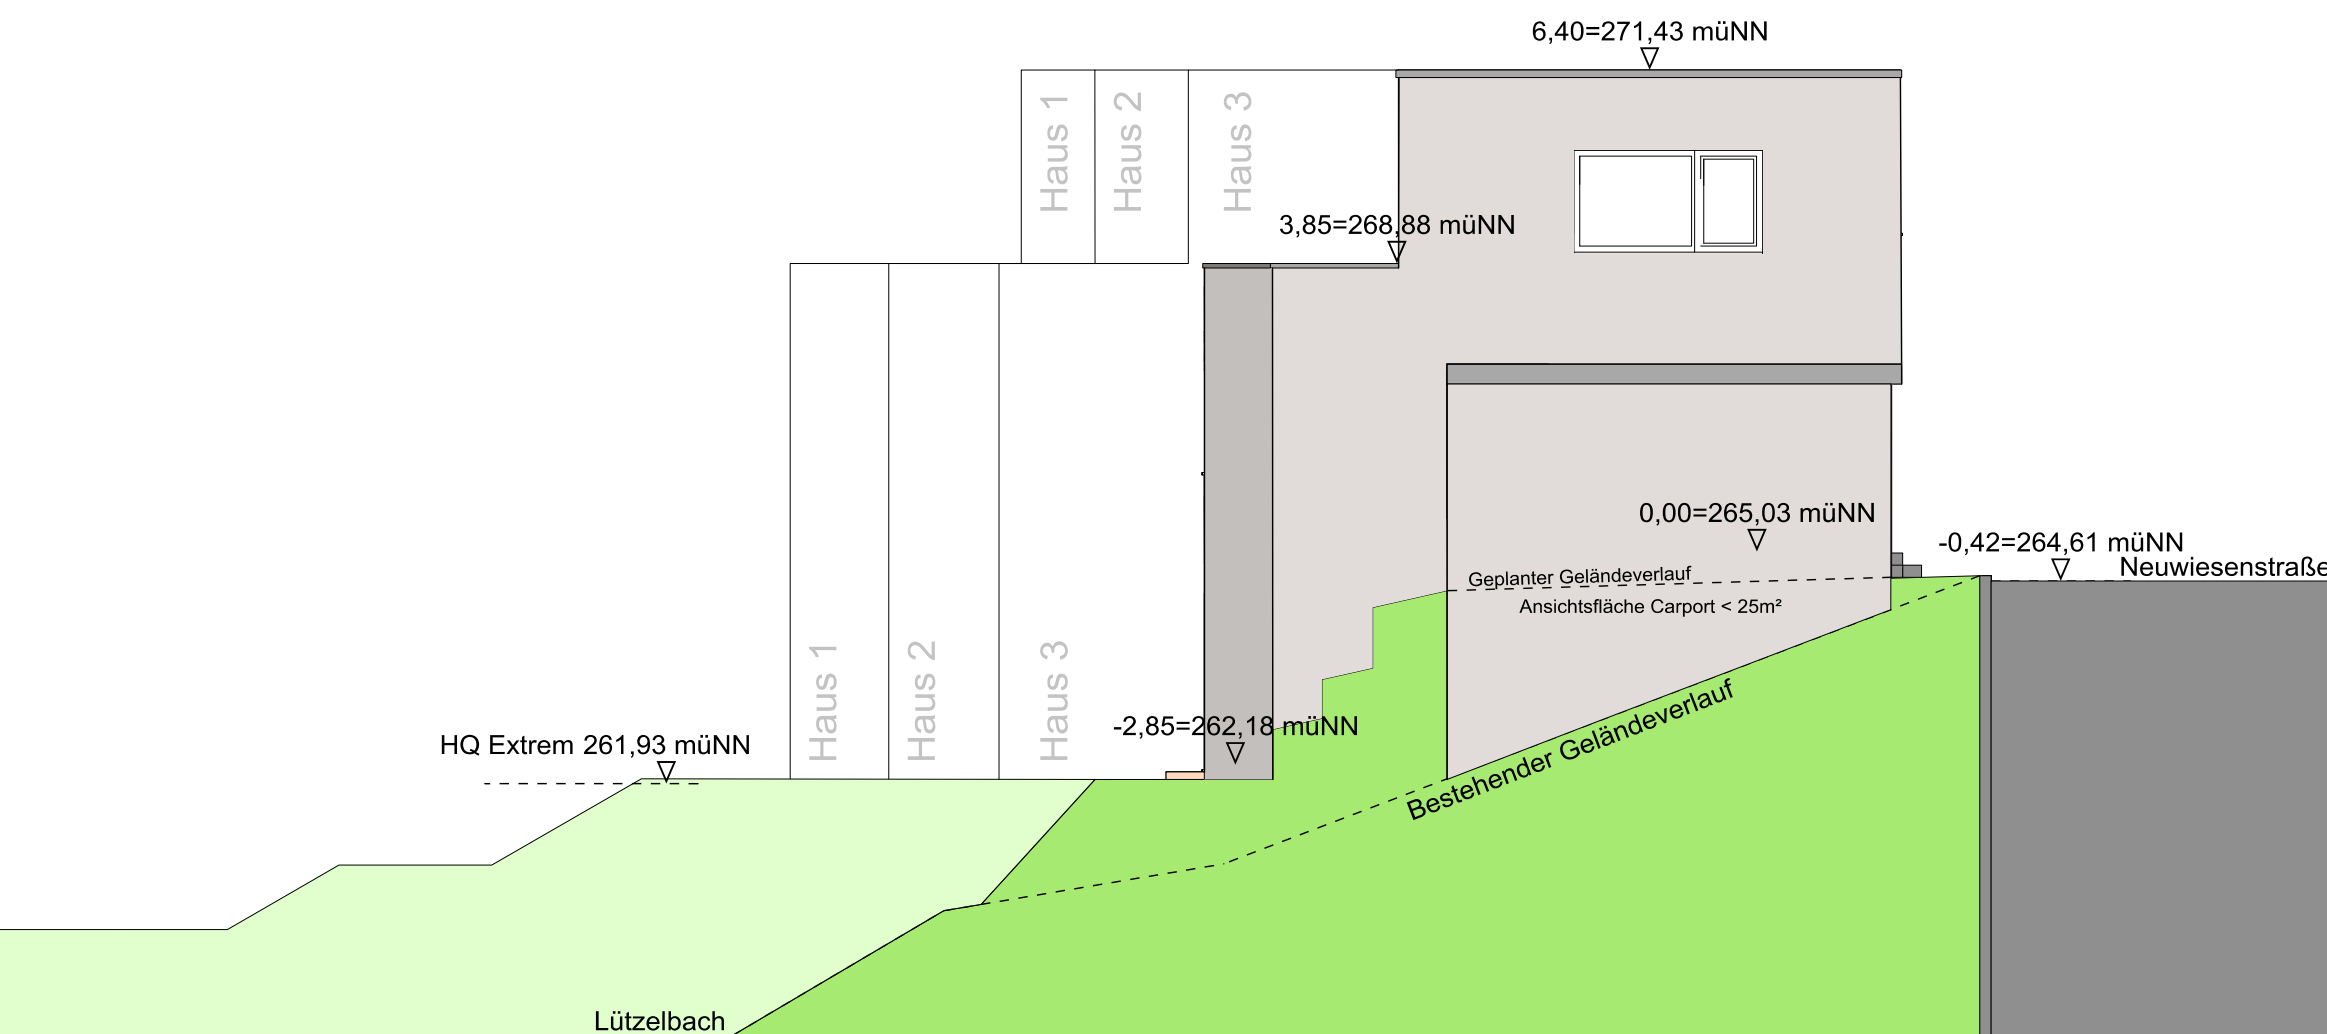

Südwestansicht
Haus 1

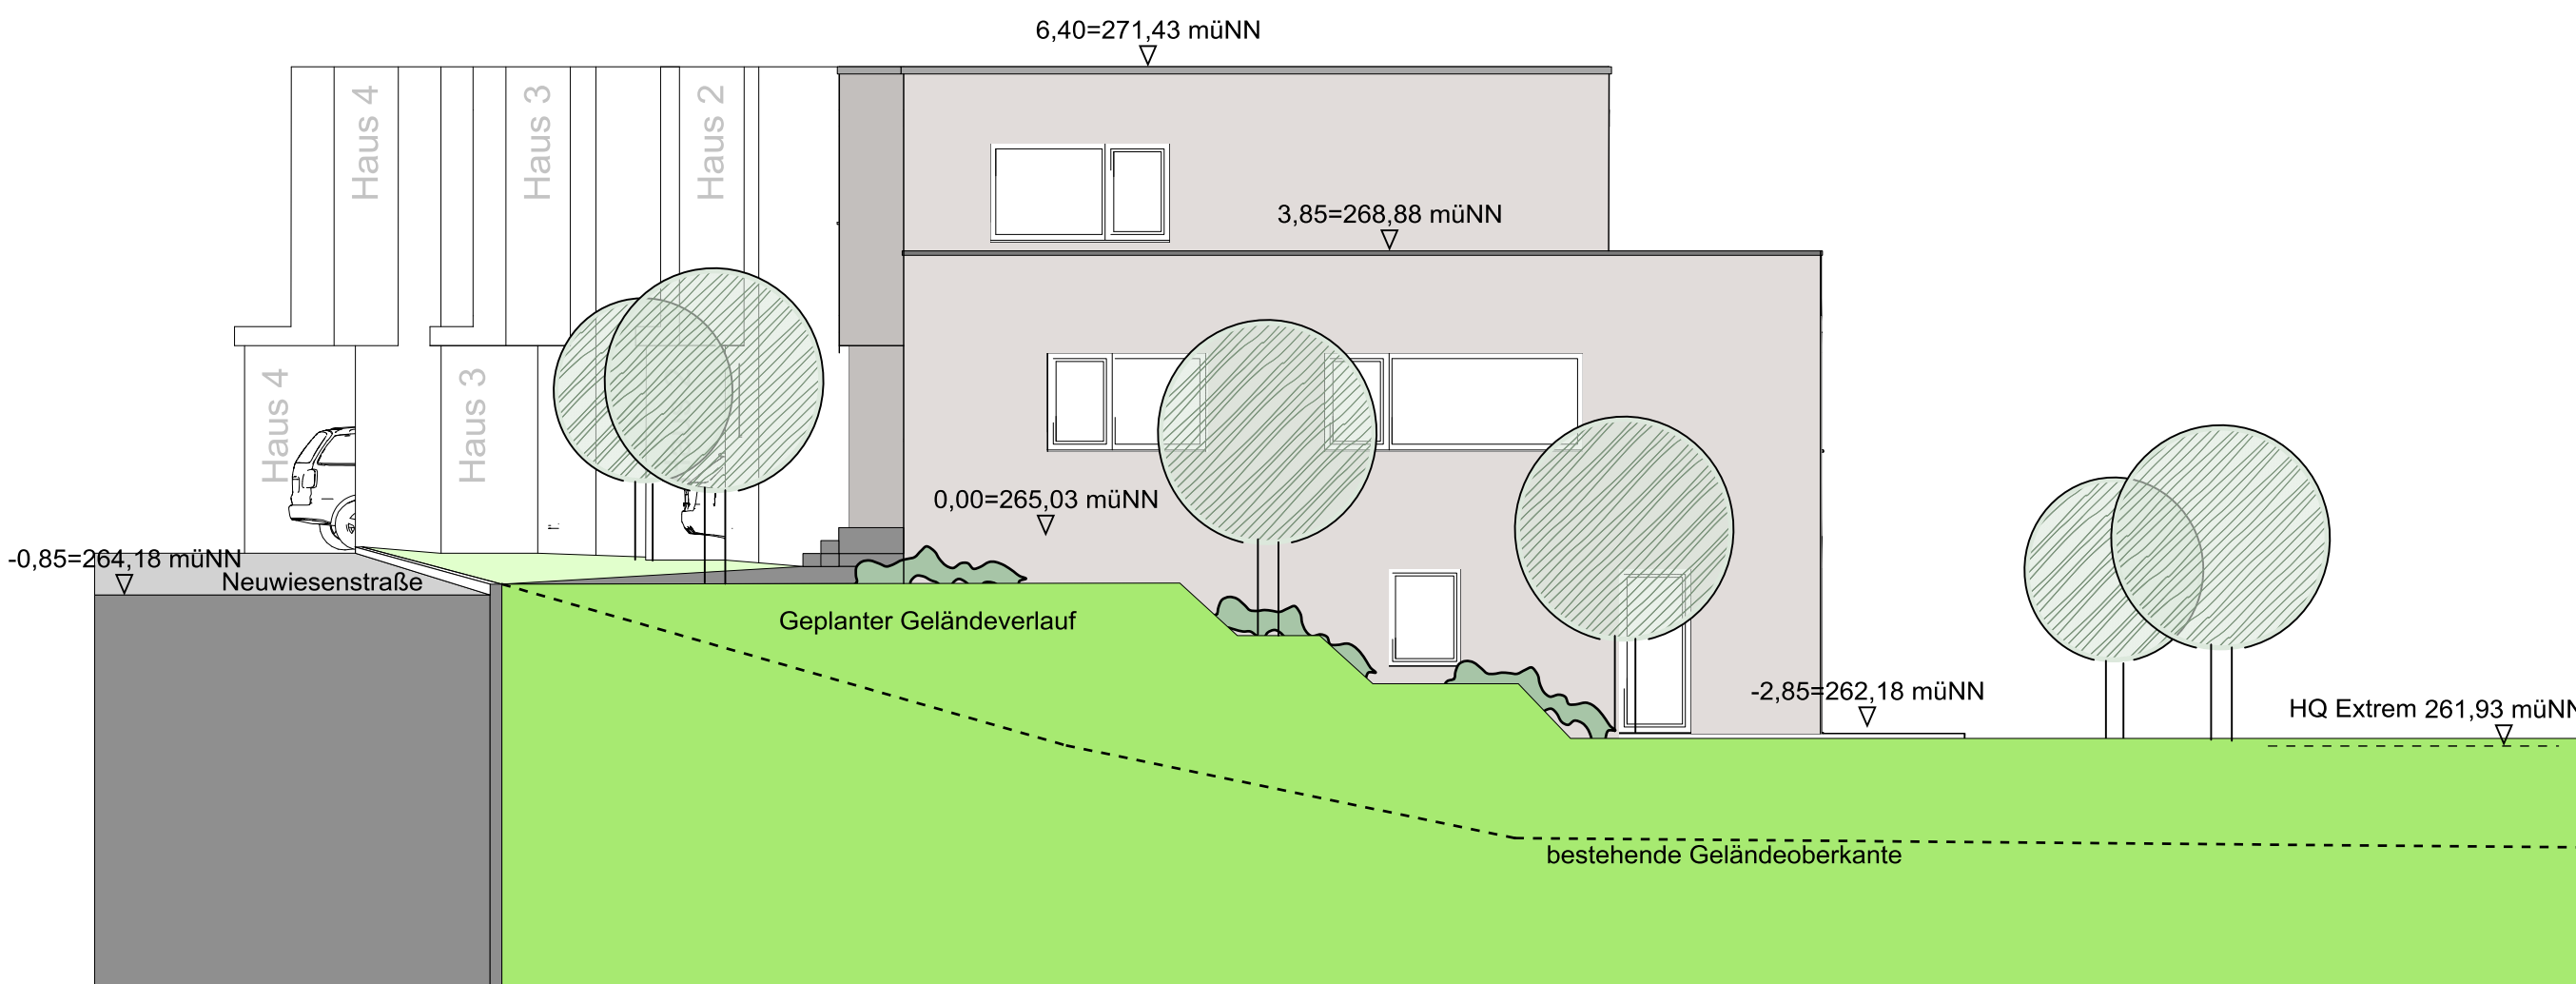

	Architekturbüro Markus Konrad Weilmündener Straße 7 70839 Gerlingen	
BAUANTRAG		
Projekt: Neubau von 4 Einfamilienhäuser mit Carports Neuwiesenstraße 6 73252 Reichenbach an der Fils		
Bauherr: Rötzer Immobilien Development GmbH Hainstraße 14 92444 Rötz		
Plan: ANSICHTEN (Alle Gebäude von aussen)		
Datum: 18.01.2017	Plan-Nr.: 4	
Sachr.: MK	Maßstab: 1 : 100	
Zeichner: MK		
Rötz, 19.01.2017		
Der Bauherr:	Der Planverwahrer:	