




Nordostansicht Haus 1

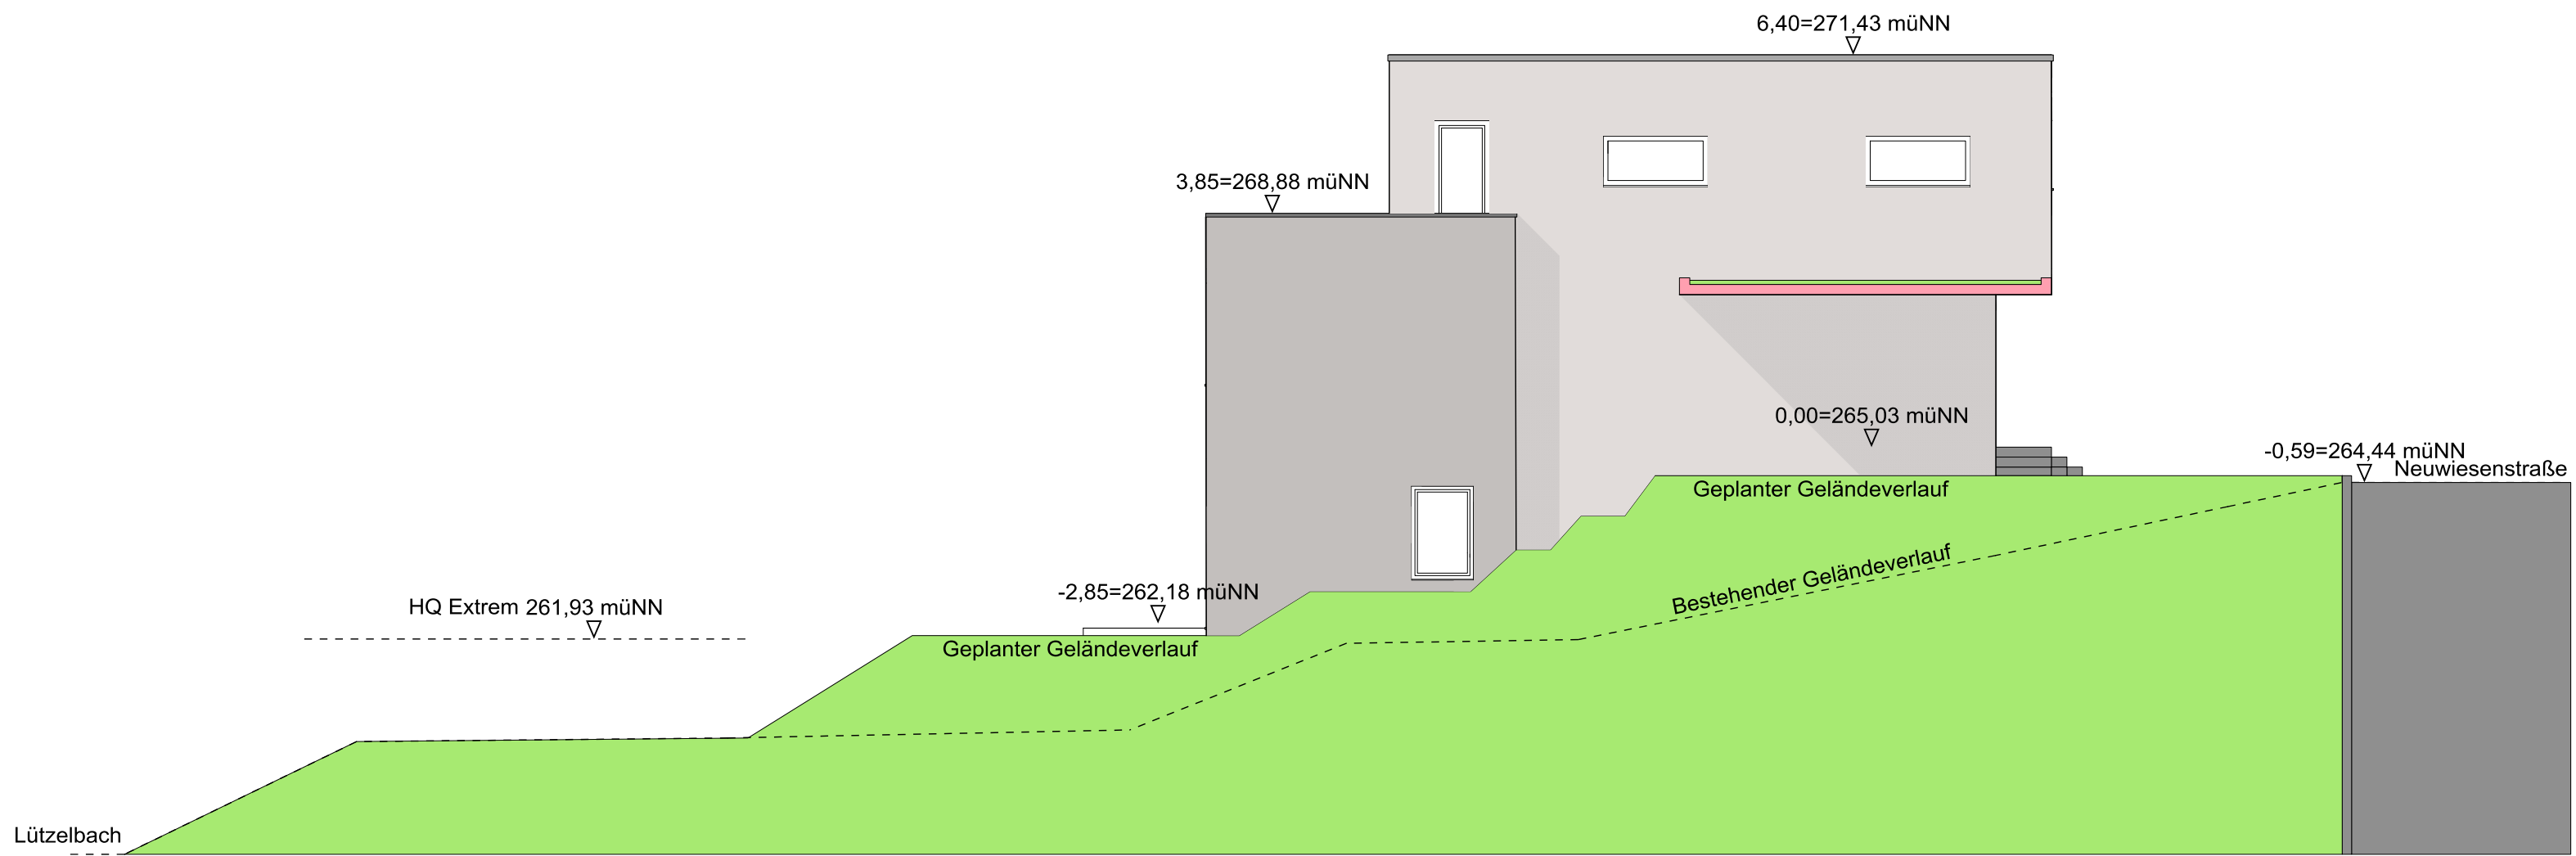


Südwestansicht Haus 2

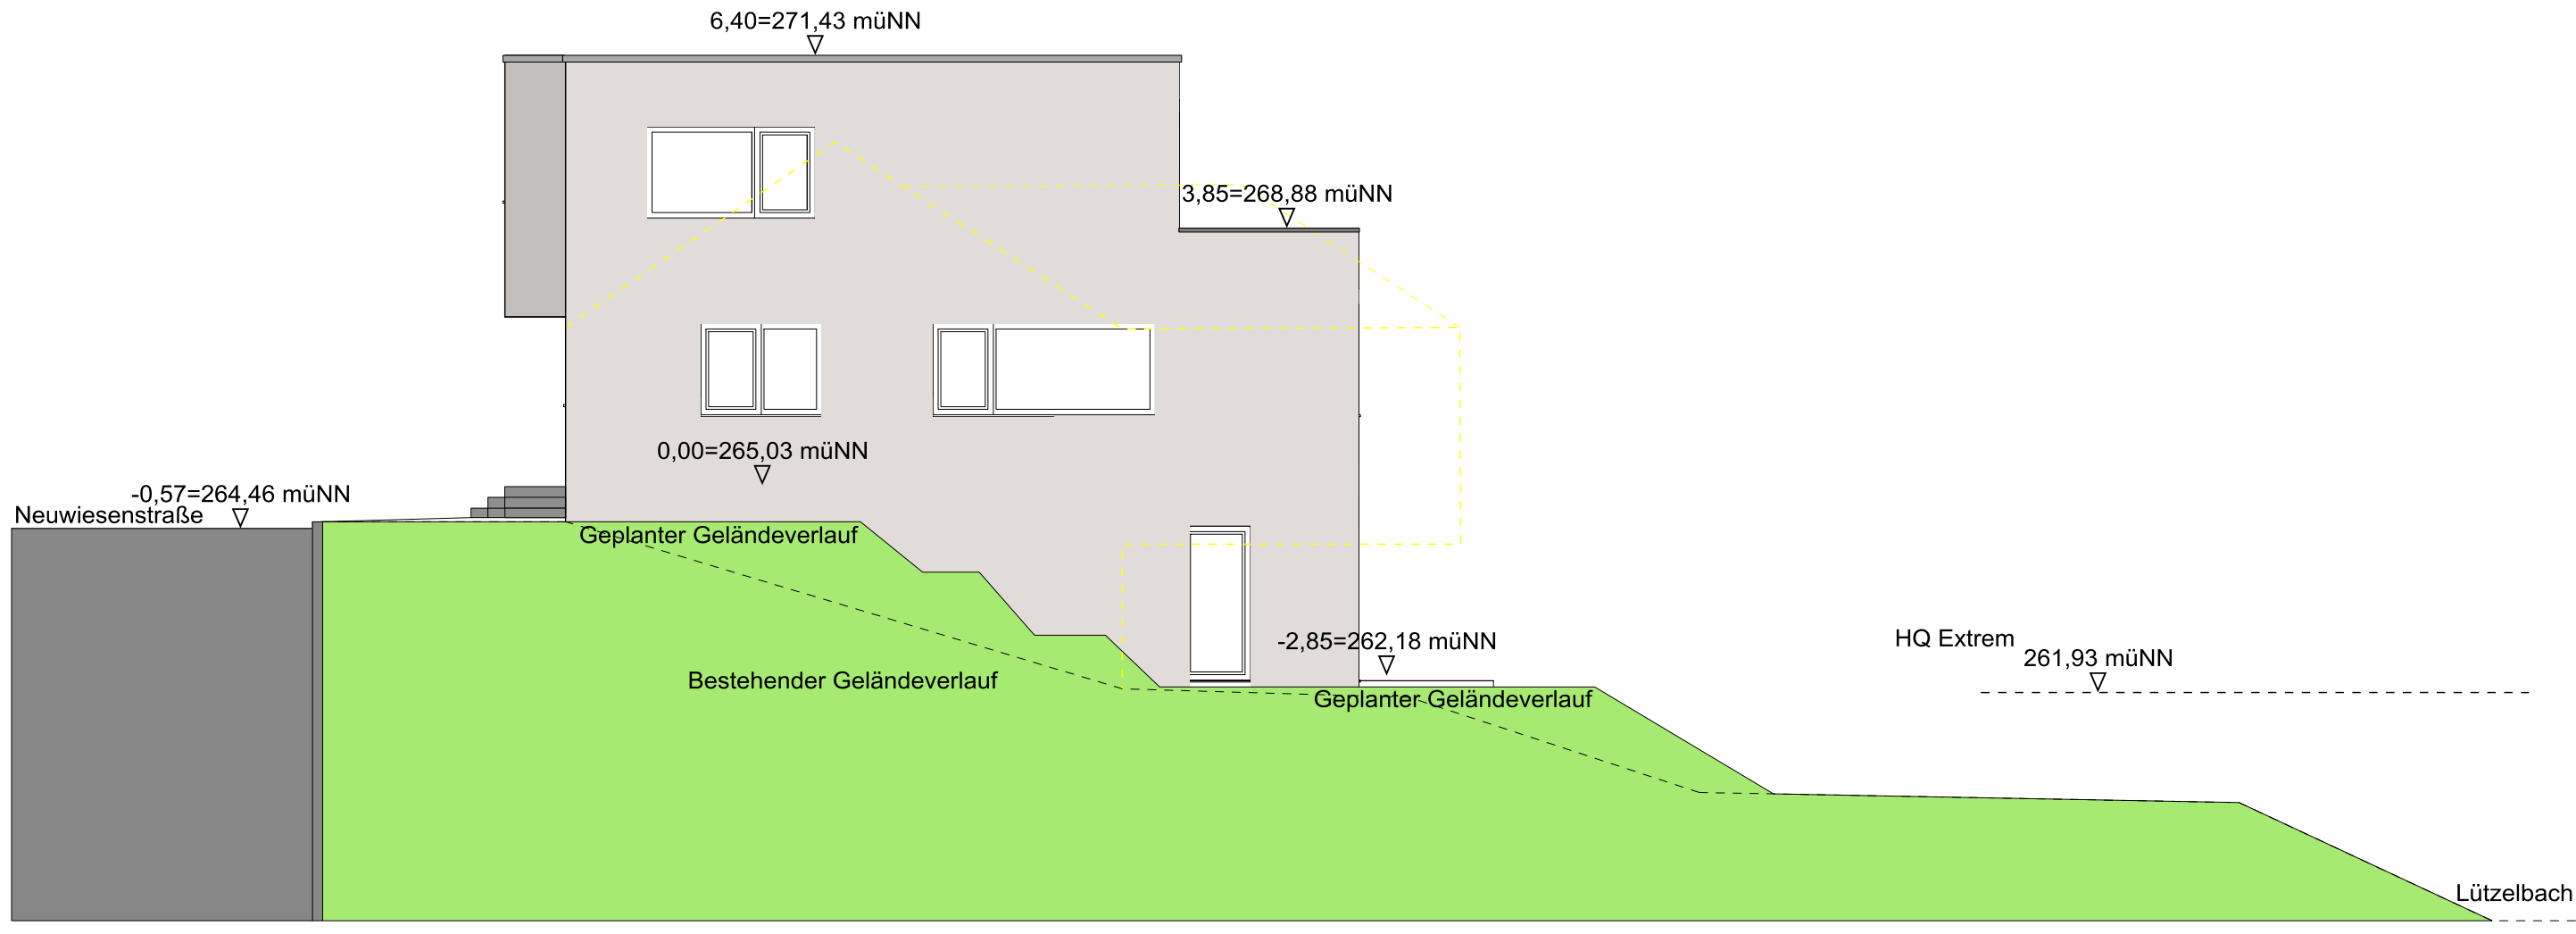


Nordostansicht Haus 2

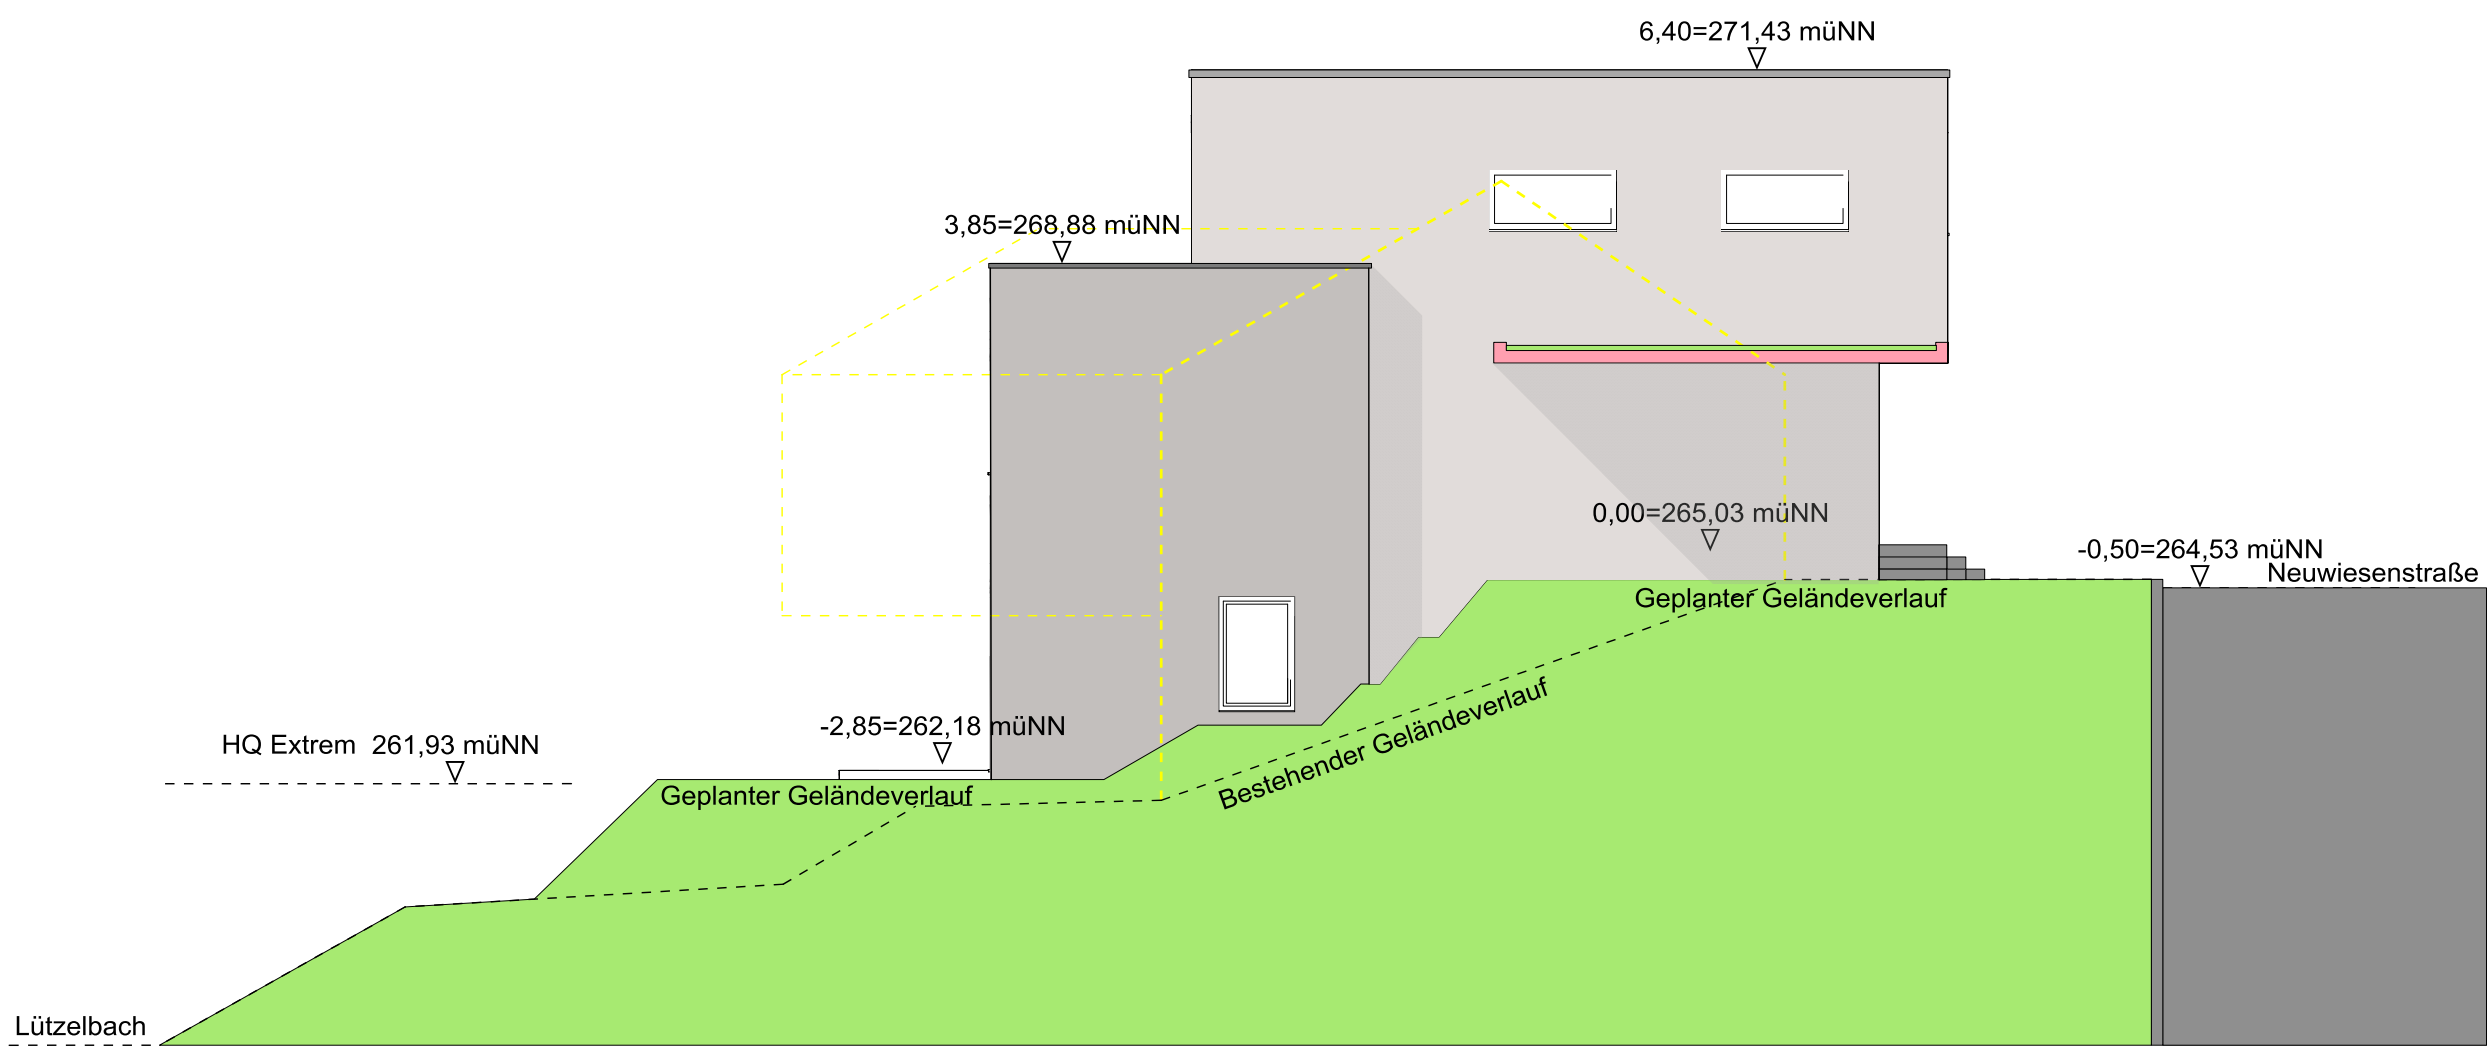


Südwestansicht Haus 3

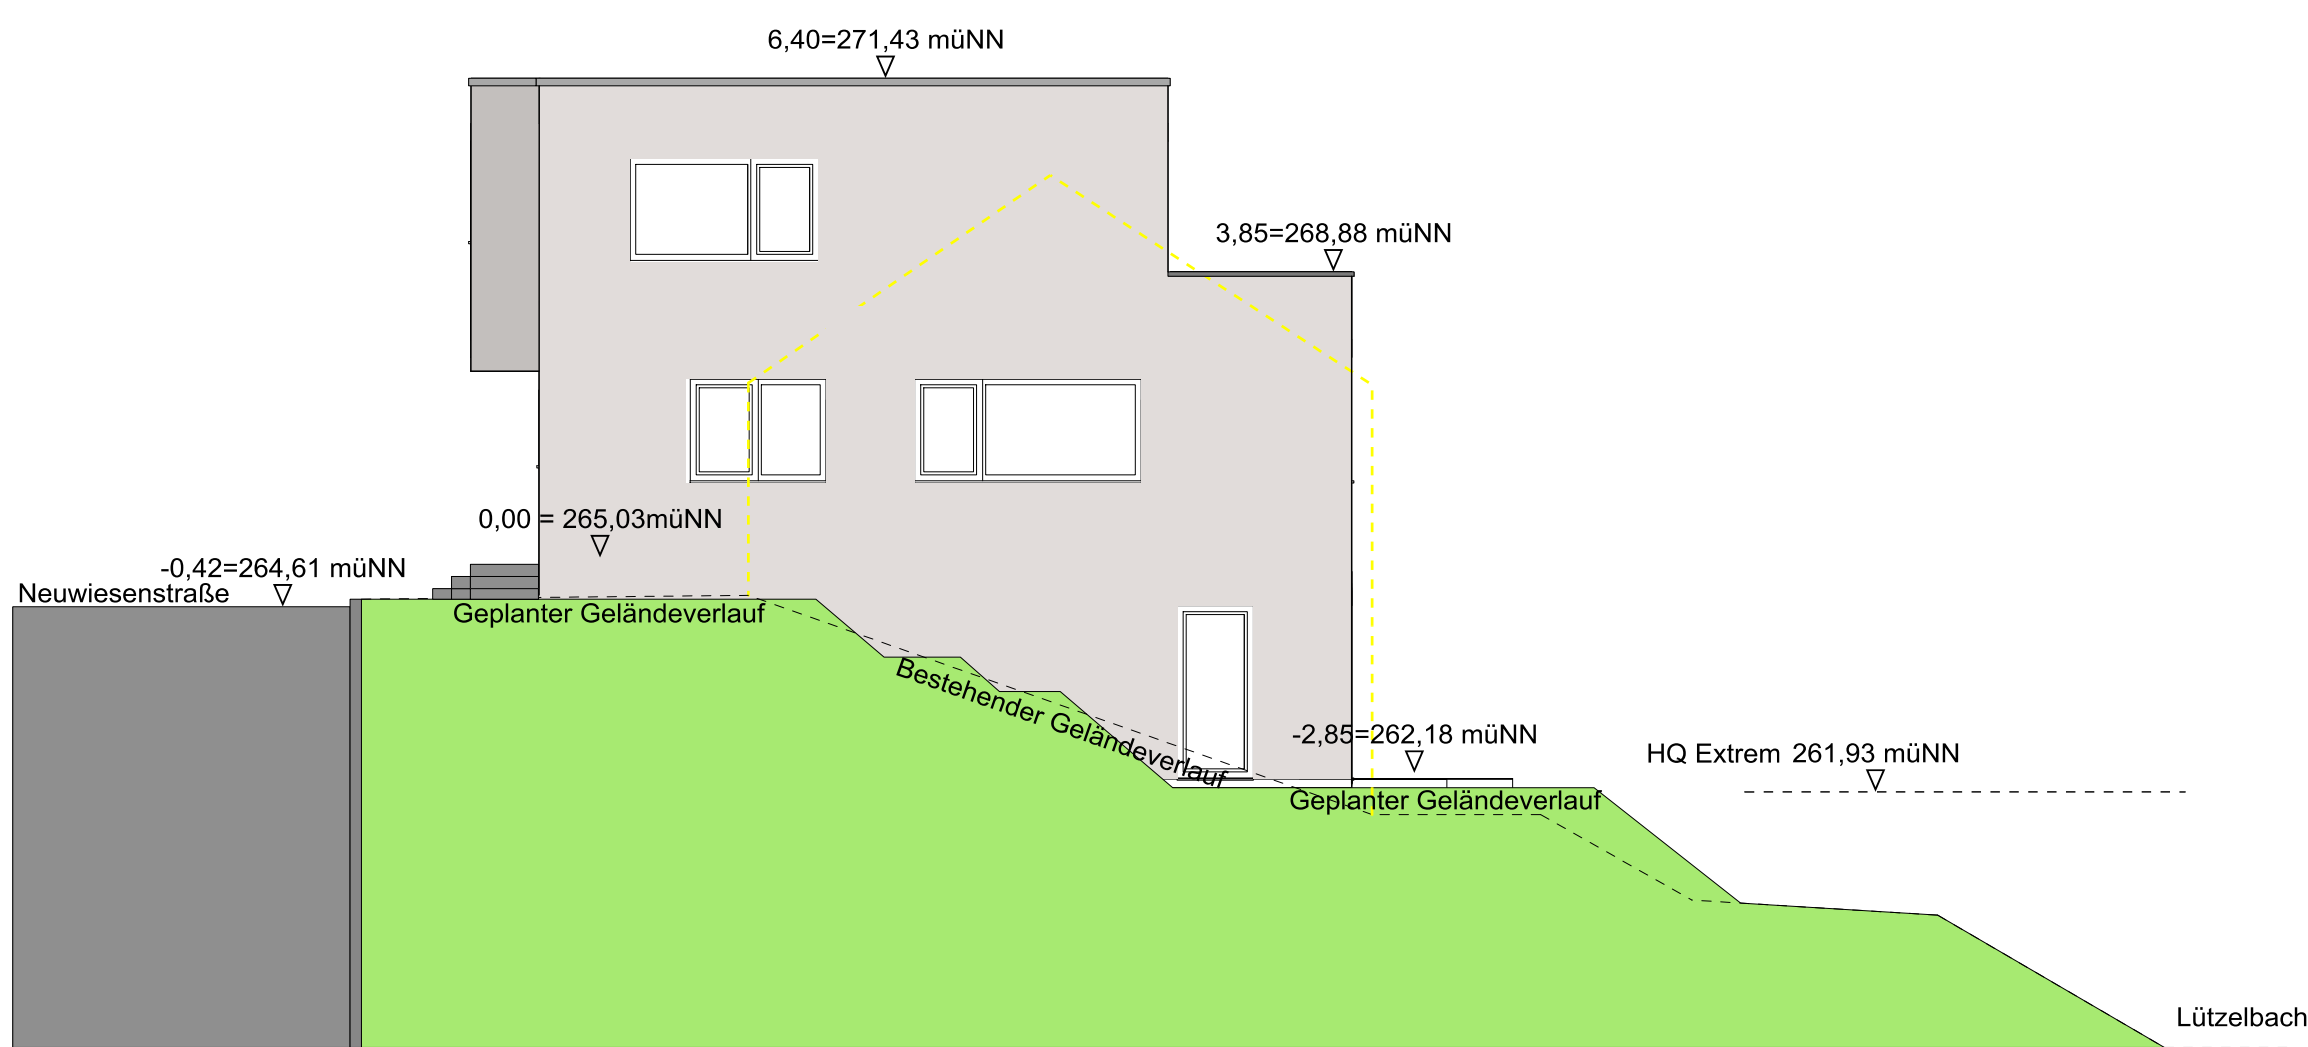

Nordostansicht Haus 3

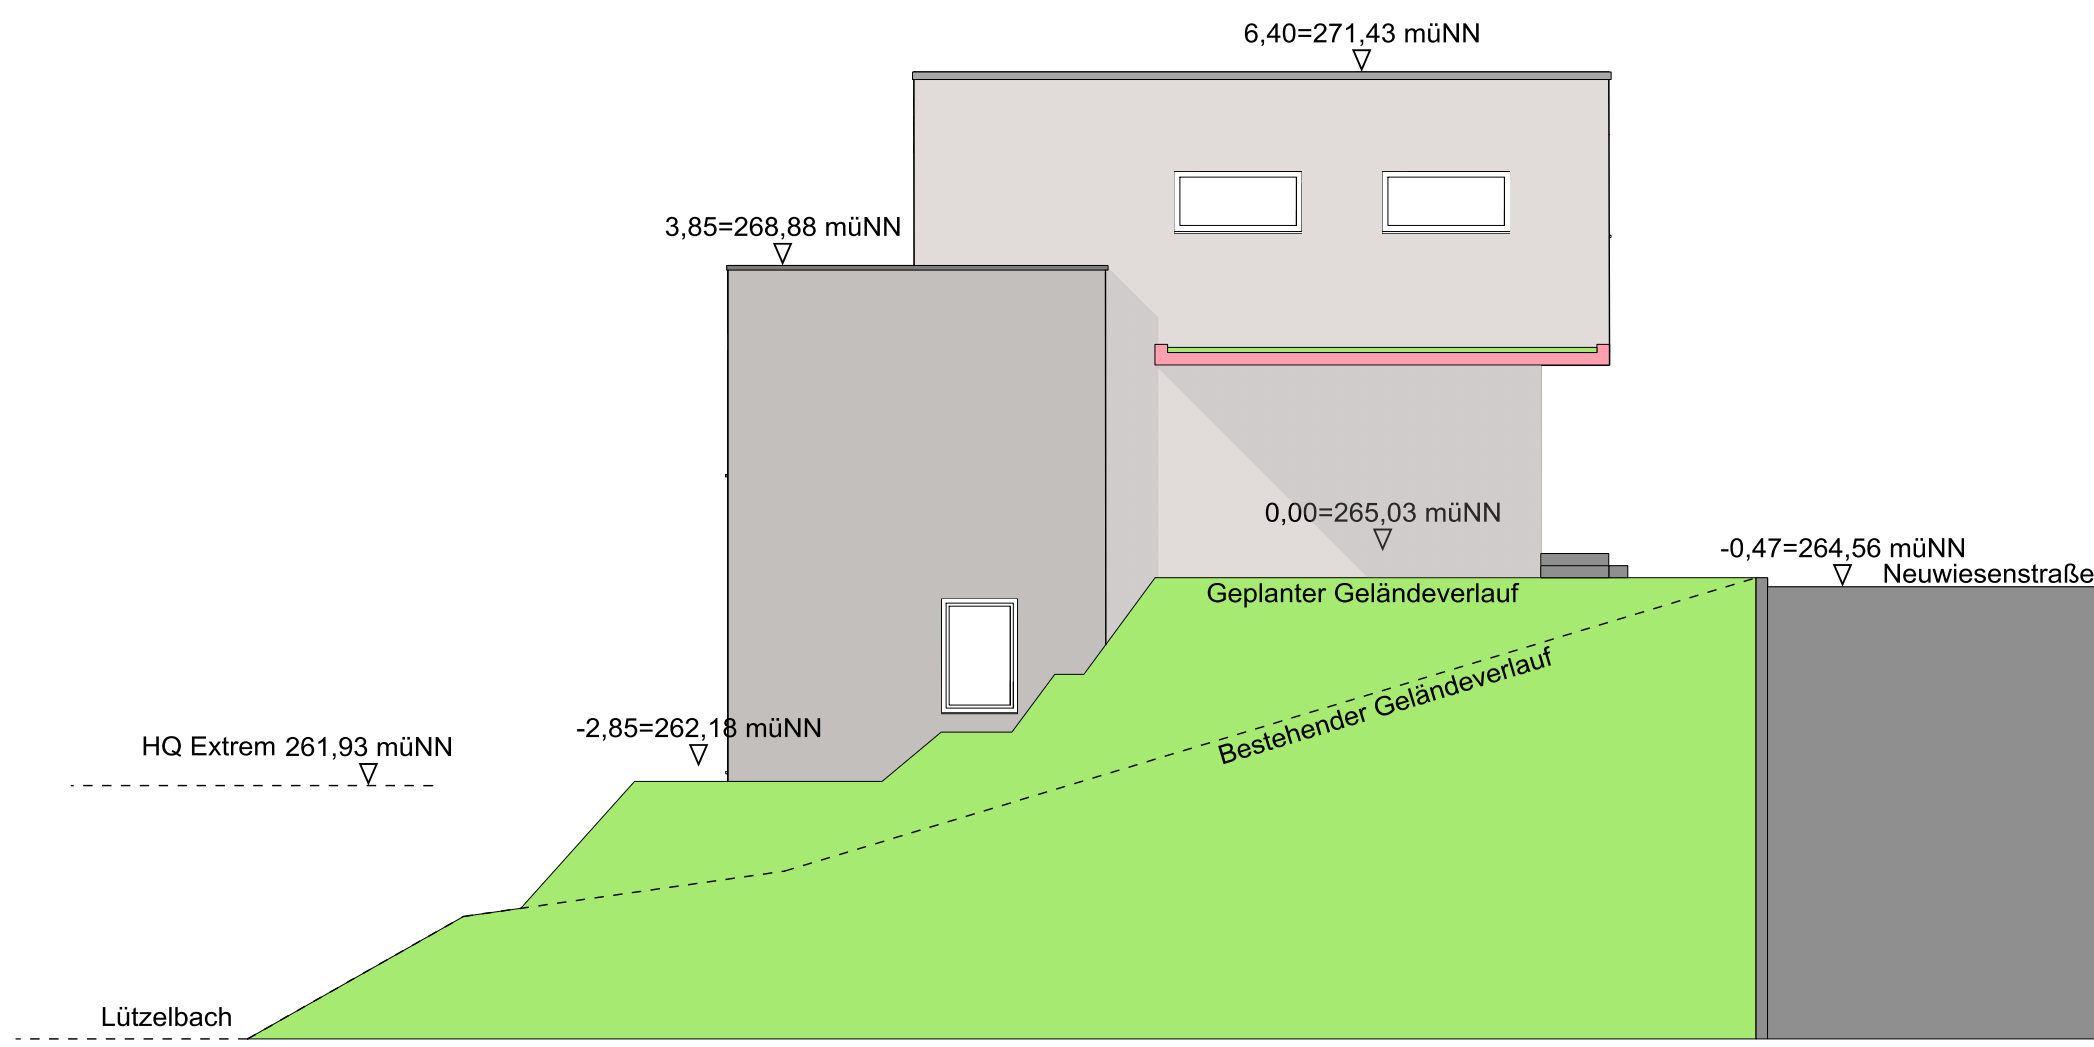

Südwestansicht Haus 4

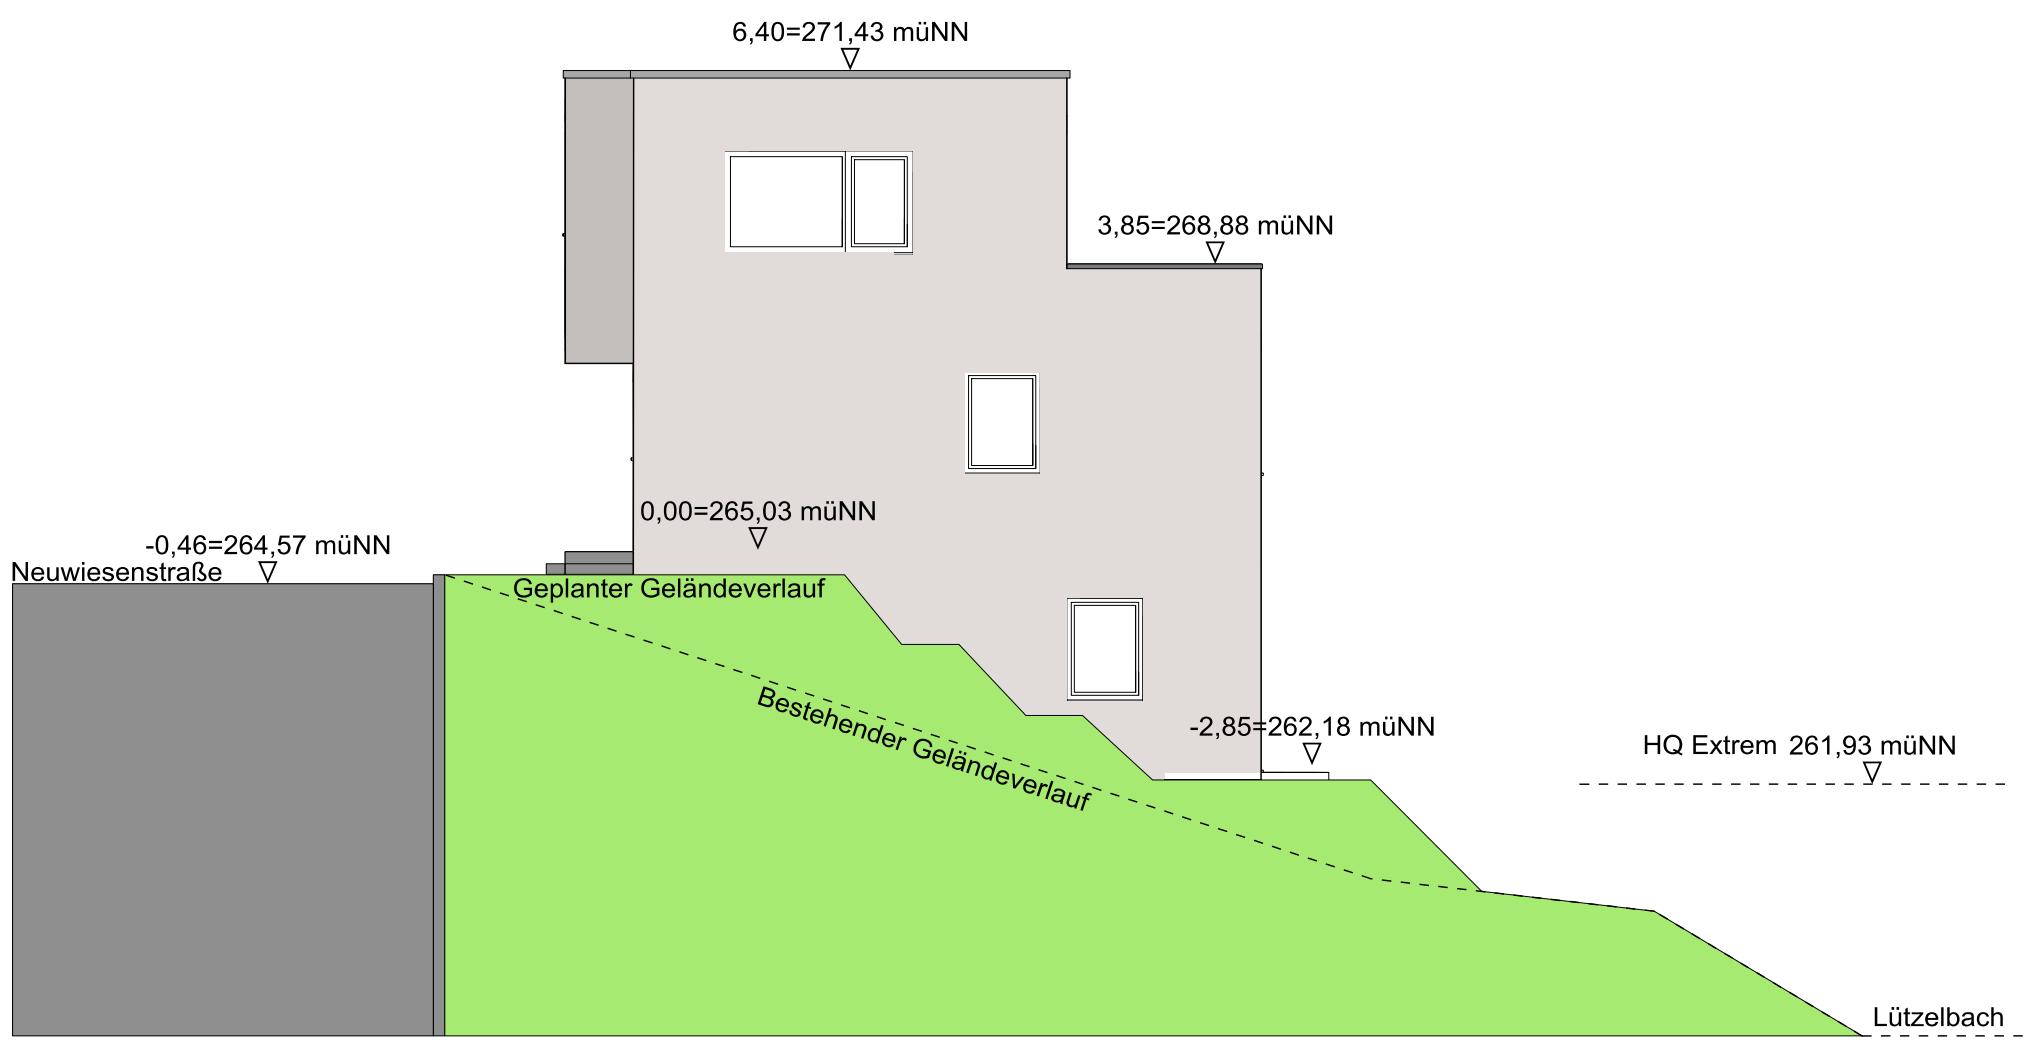

	Architekturbüro Markus Konrad Weismörder Straße 7 70839 Gerlingen	
BAUANTRAG		
Projekt: Neubau von 4 Einfamilienhäuser mit Carports Neuwiesenstraße 6 72502 Reichenbach an der Fils		
Bauherr: Rötzer Immobilien Development GmbH Hainstraße 14 92444 Rötz		
Plan: ANSICHTEN (zwischen den Gebäuden)		
Datum: 18.01.2017	Plan-Nr.: 5	
Sachz.: MK	Mastab: 1 : 100	
Zeichner: MK		
Rötz, 19.01.2017		
Der Bauherr:	Der Planverwasser:	