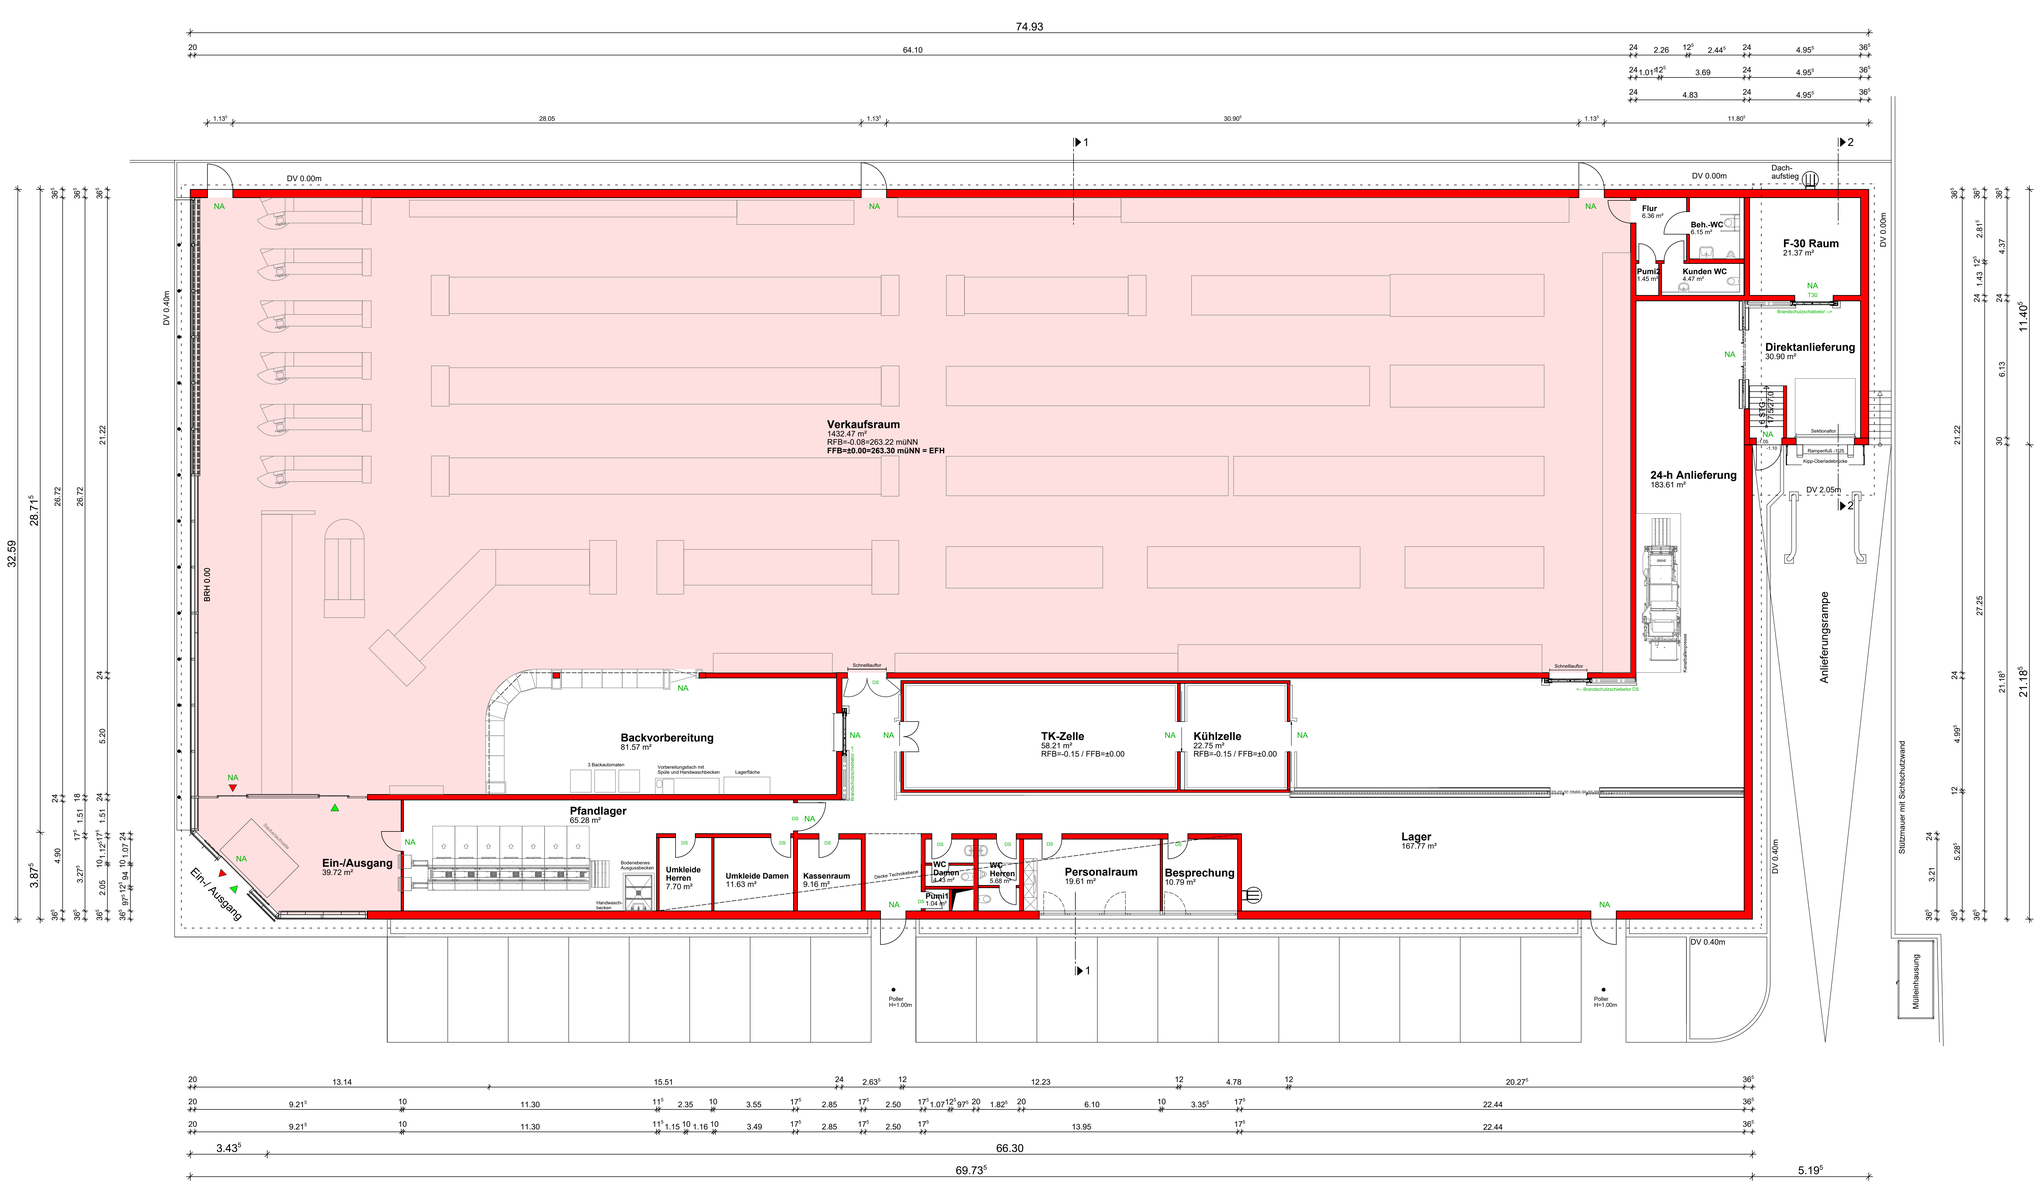

Legende:

NA	Notausgang	neu
T30	feuerhemmend und selbstschließende Tür	
DS	selbst- und dichtschließende Tür aus nicht brennbaren Baustoffen	
RS	rauchdicht und selbstschließende Tür	

Deckblatt zum Baugesuch vom 10.02.2017

Bauvorhaben:
Neubau eines Lebensmittelmarktes
Ulmer Straße 29, 73262 Reichenbach an der Fils

Bauherr:
Lidl Dienstleistung GmbH & Co. KG
c/o Lidl Vertriebs-GmbH & Co. KG
Hegelstraße 16, 73230 Kirchheim/Teck

Zeichnung:
Grundriss Erdgeschoss

Projekt-Nr.
18/16

Maßstab:
1:100

Bauherr:
Anerkannt, 18.05.2017

Planer:
Gefertigt, 18.05.2017

Datum:	Gezeichnet:	Plangröße:	Plan-Nr.
	Krause/Mack		301

Dipl.-Ing. (FH) Christoph Müller
Beratender Ingenieur, Ingenieurbüro für Bauwesen
Wilhelmstraße 16, 72585 Riederich
Tel.: 07123 / 277 42 - 00, mail@ibb-cm.de