


ENTWÄSSERUNG ÜBER KONTROLLSCHACHT
 AN BEST. ORTSKANAL

ALLE ABWASSERGRUNDLEITUNGEN PVC DN 100
 SOWEIT NICHT ABWEICHEND BEZEICHNET

LAGE DES ALTEN KANALANSCHLUSS NICHT BEKANNT.
 WENN MÖGLICH WIRD AN DIESEN ANGESCHLOSSEN

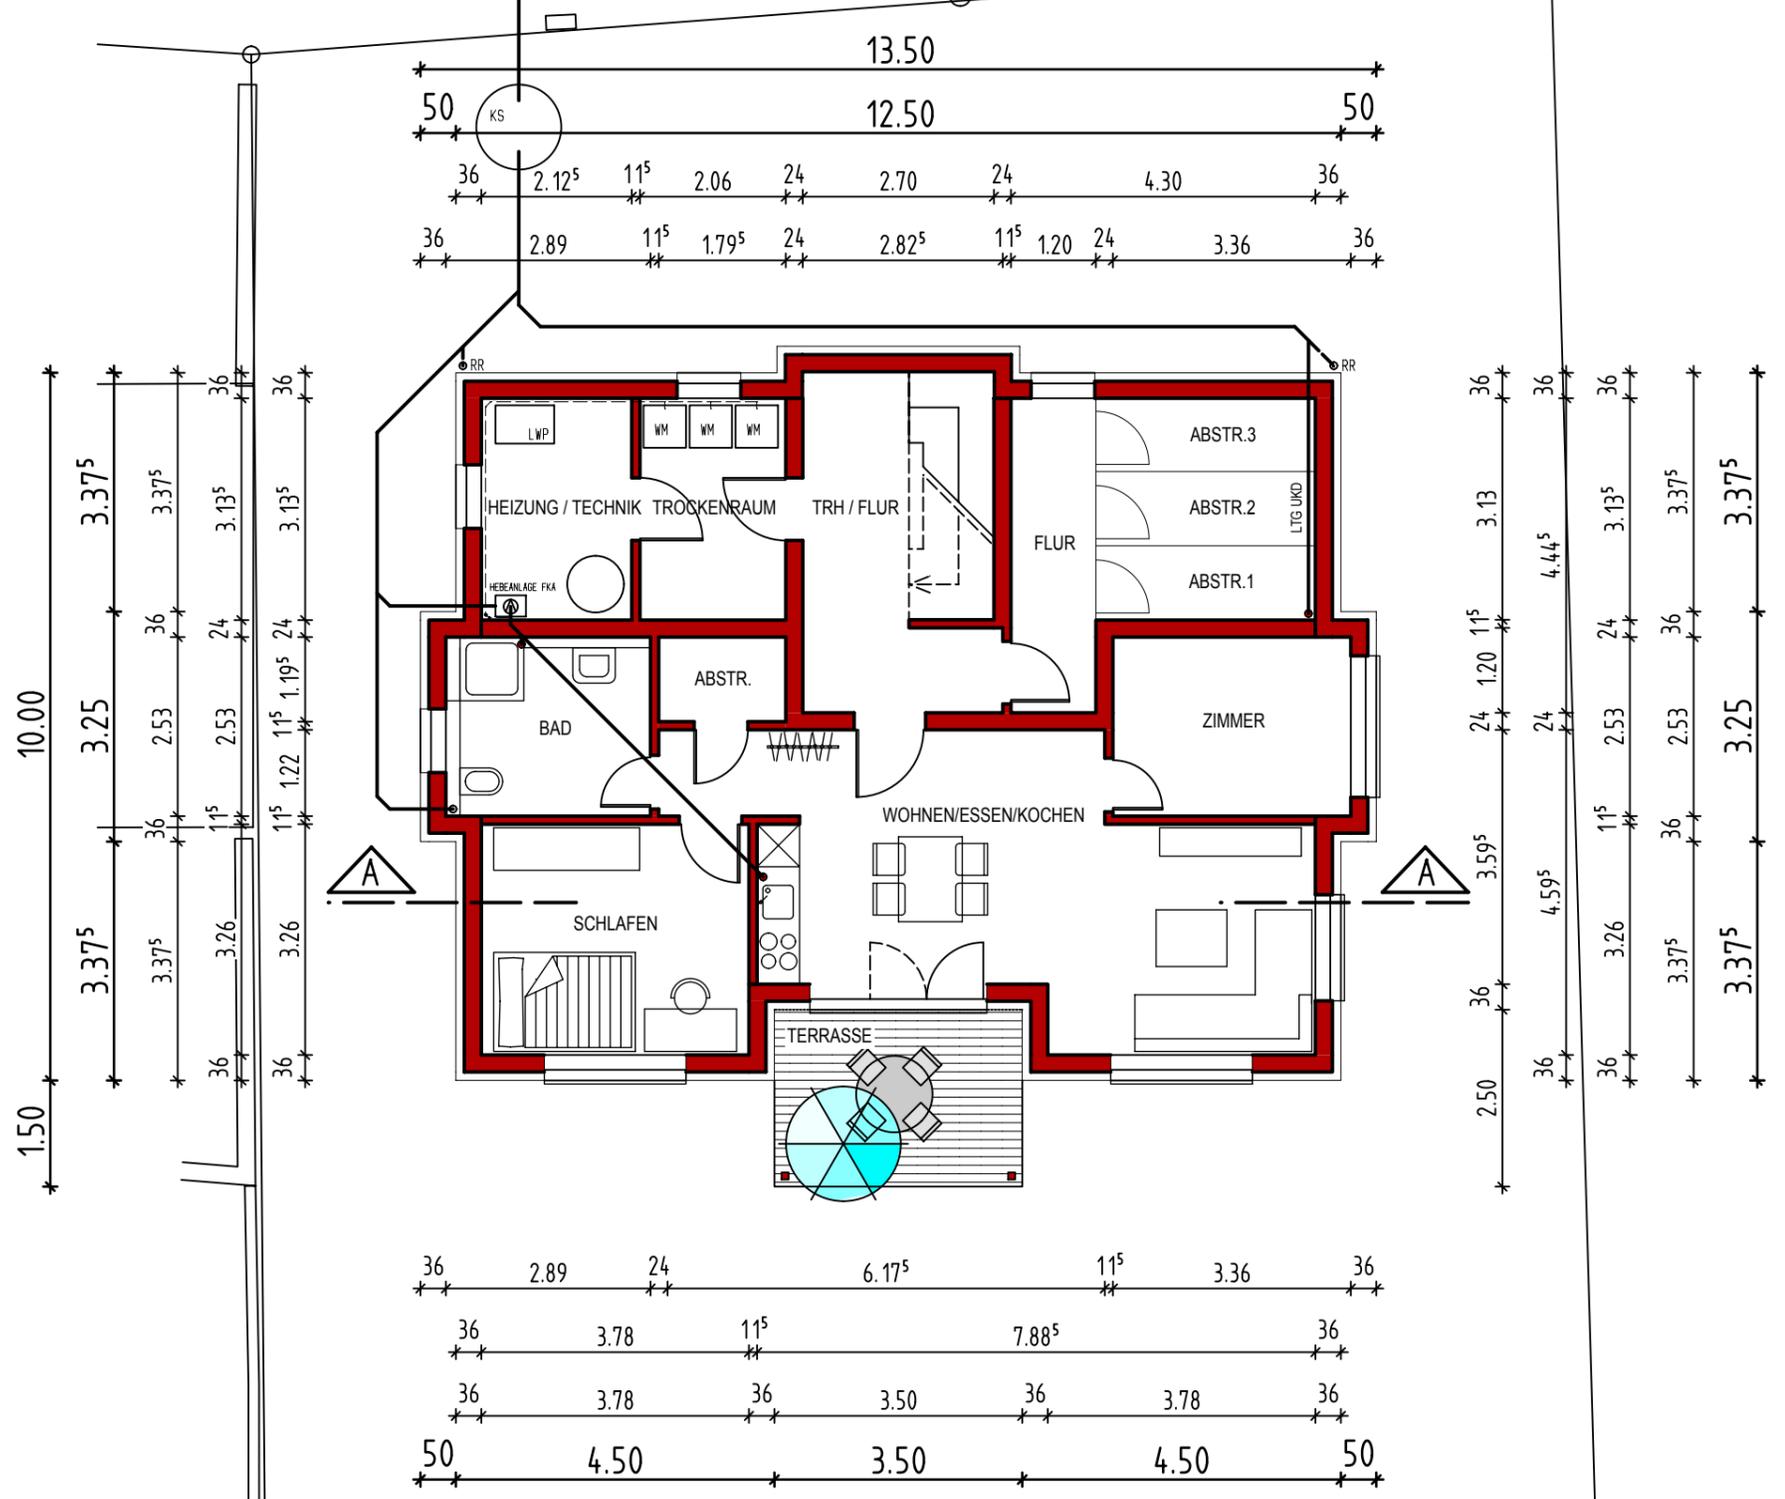

UNTERGESCHOSS

SPIELPLATZ
 mind. 30 m²