


Landkreis: Esslingen
 Stadt / Gde.: Reichenbach
 Gemarkung: Reichenbach

NORD

LAGEPLAN

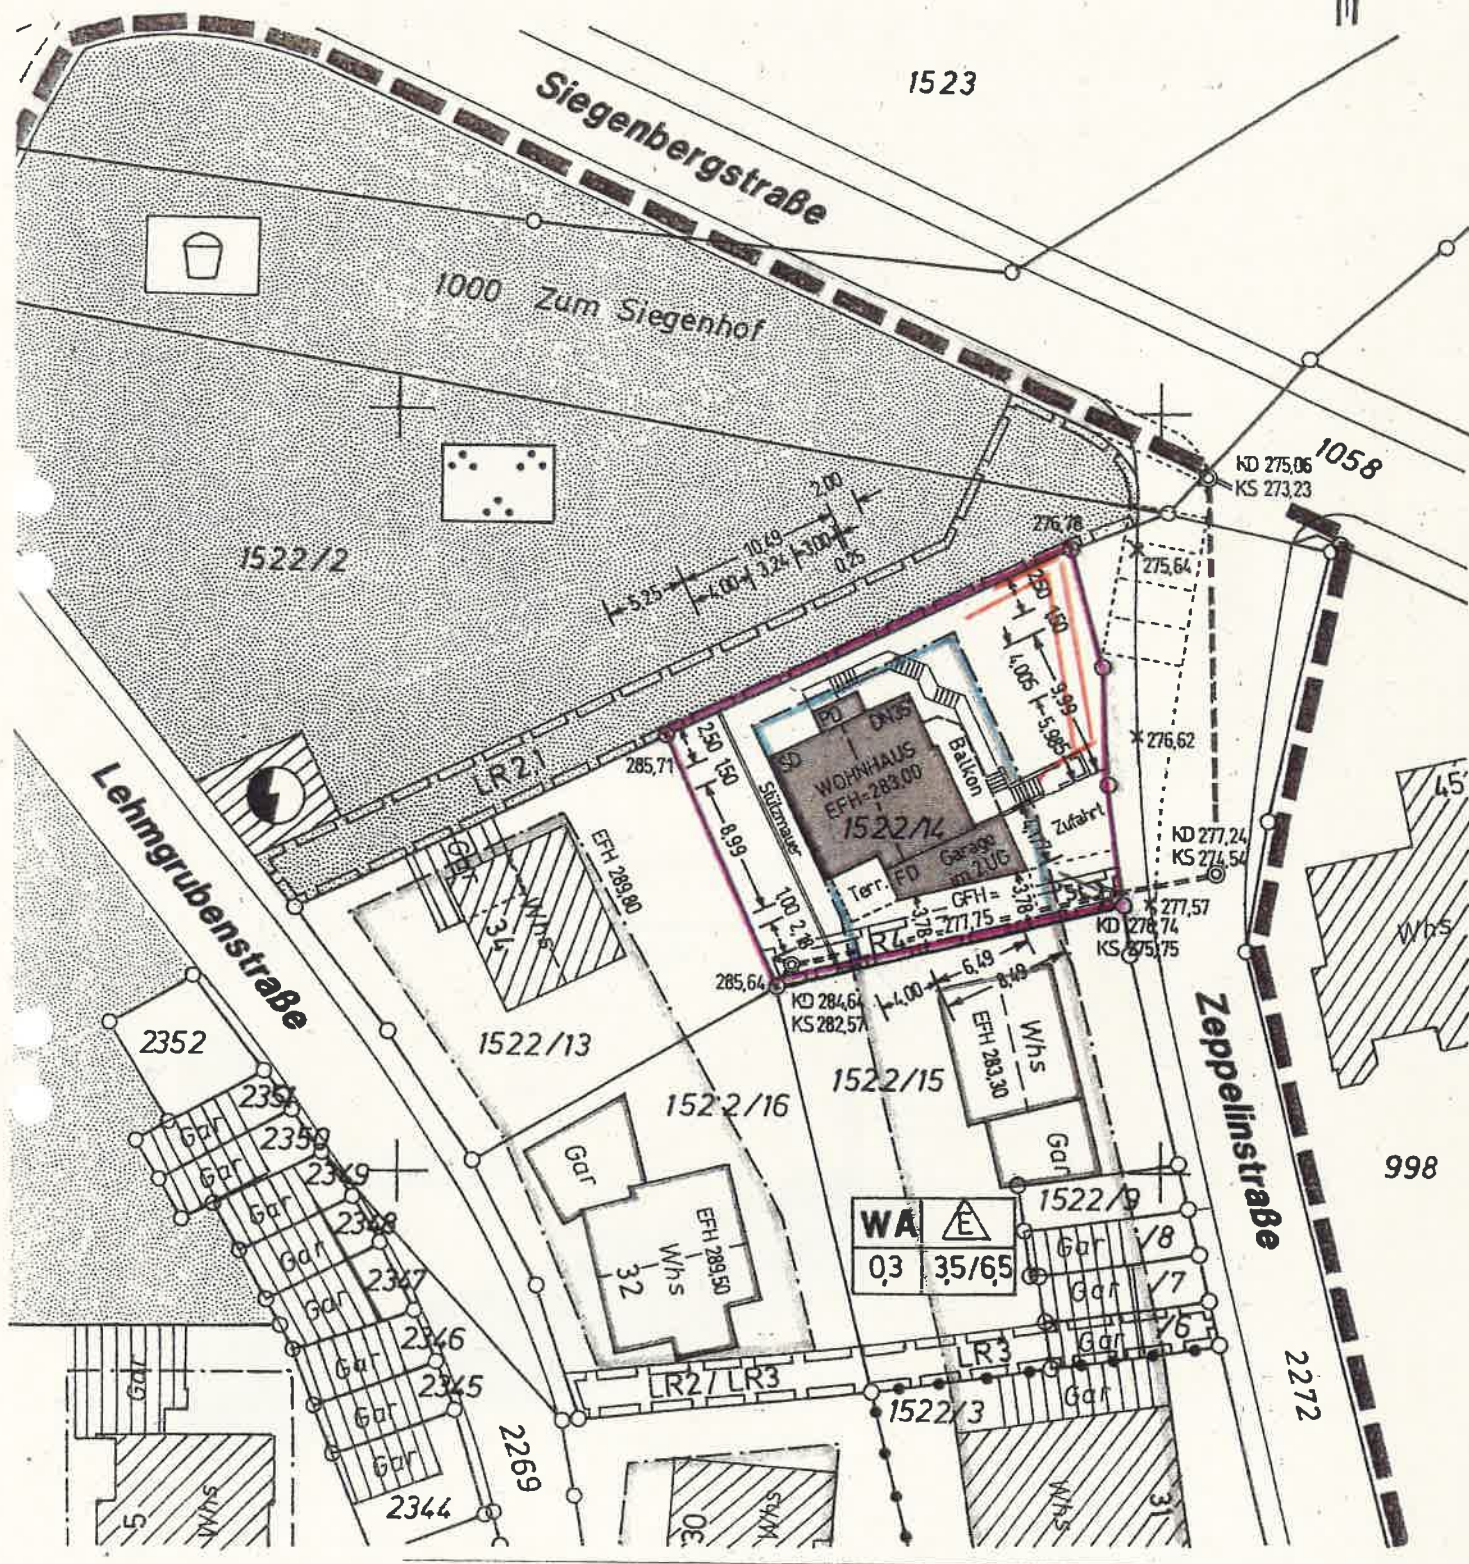

Für unterirdische Leitungen
 wird keine Gewähr übernommen.

31.07.2017

M = 1 : 500