


Flurstück:  
Flur:  
Gemarkung: Reichenbach

Gemeinde: Reichenbach an der Fils  
Kreis: Esslingen  
Regierungsbezirk: Stuttgart

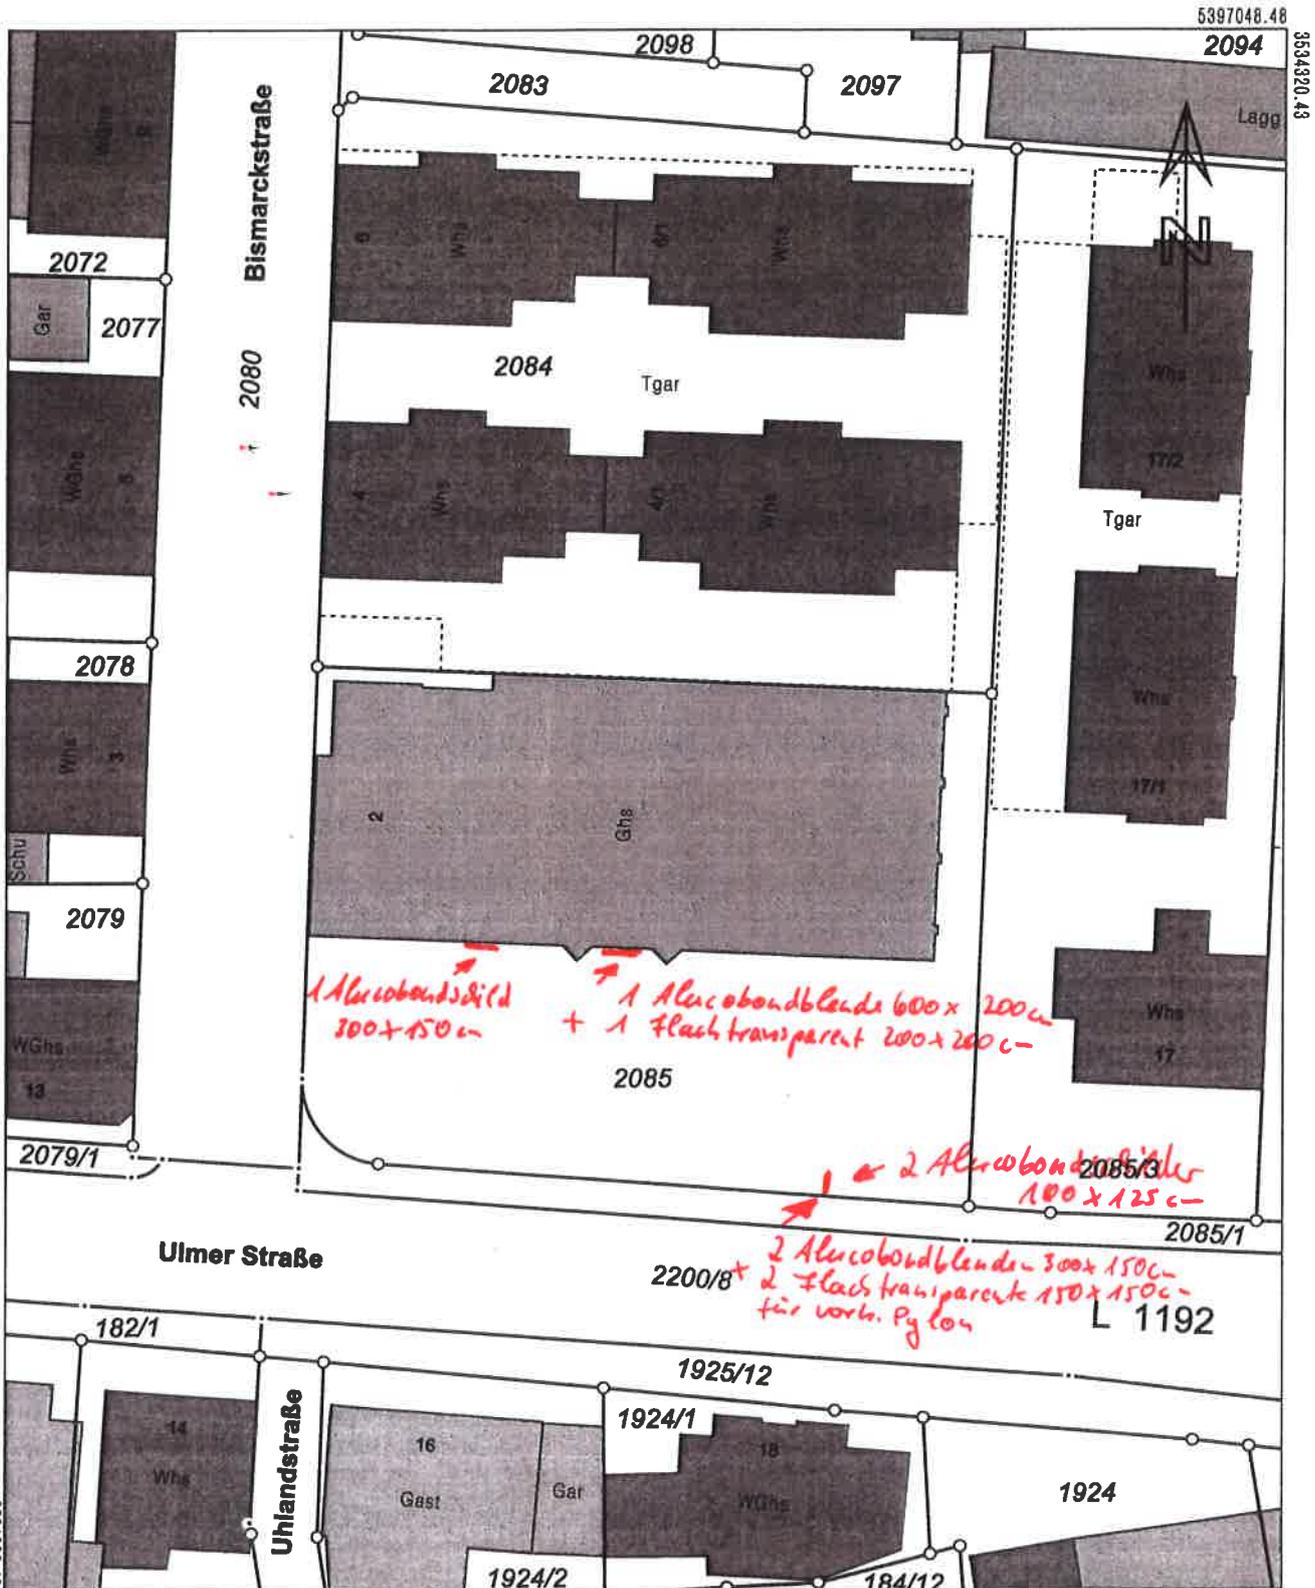

5397048.48

3534320.43

2094

Lagg

Bismarckstraße

2080

2072

Gar 2077

2078

Schu 2079

WGha 13 2079/1

2083

2098

2097

2084

Tgar

Tgar

2085

2085/3

2085/1

Ulmer Straße

2200/8\*

L 1192

182/1

1925/12

1924/1

1924

Uhlandstraße

14

Gast 16

Gar

18

WGha

1924/2

184/12

5396944.98

Maßstab 1:500



Meter

Die Basisinformationen und Basisdaten des Liegenschaftskatasters unterliegen dem Verwendungsvorbehalt nach § 2 Abs. 3 und 4 des Vermessungsgesetzes vom 1. Juli 2004 (GBl. S. 469, 509), zuletzt geändert durch Gesetz vom 30. November 2010 (GBl. S. 688). Sie dürfen vom Empfänger nur für den Zweck verwendet werden, zu dem sie übermittelt worden sind. Eine Verwendung für andere Zwecke ist nur zulässig, wenn die Vermessungsbehörde eingewilligt hat.

