
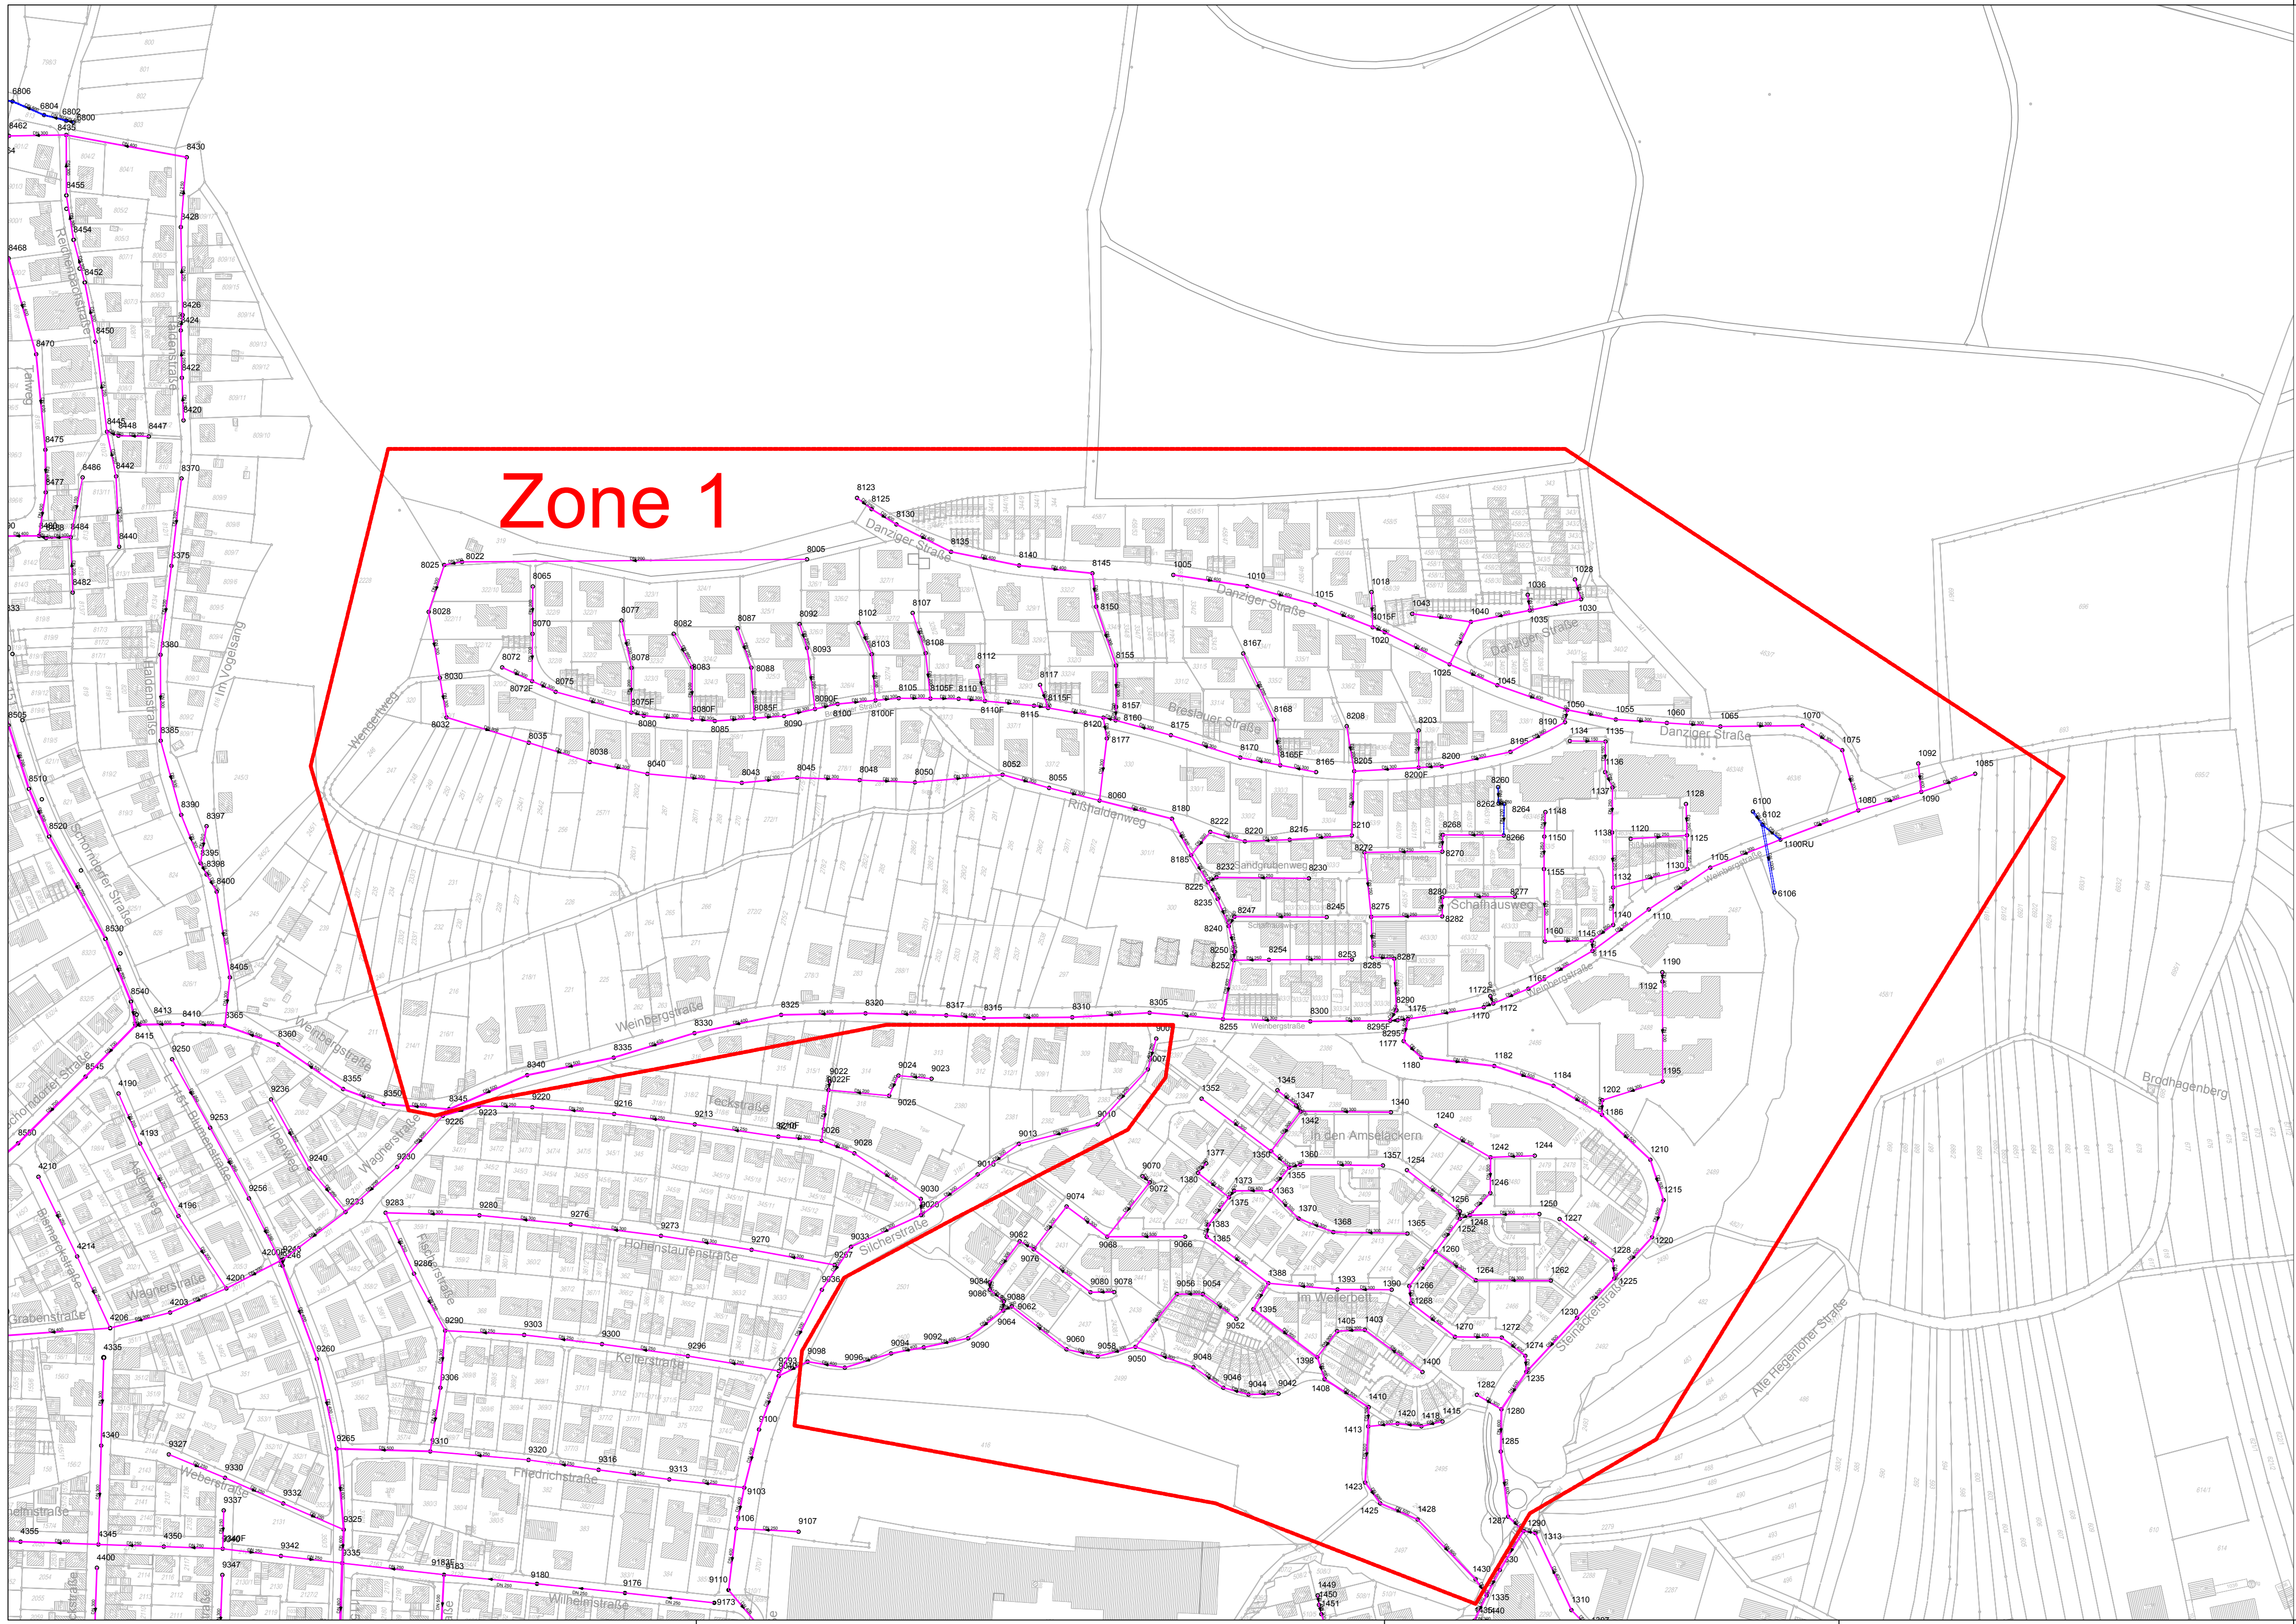


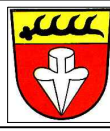

 Gemeinde Reichenbach an der Fils				
Auftraggeber		 Reichenbach an der Fils Hauptstraße 7 73262 Reichenbach an der Fils Tel. (07153) 5005-0, Fax (07153) 957021-02		
Planung		 VTG Straub Ingenieurges. mbH Hermann-Schwarz-Straße 8 73072 Donzdorf Tel. (07162) 91013-0, Fax -23		
Nr.	Art der Änderung		Datum	Name
Kreis	Esslingen	Unterlage		1
Gemeinde	Reichenbach an der Fils	Plan		
Gemarkung	Reichenbach an der Fils			
Gemeinde Reichenbach an der Fils				
Eigenkontrollverordnung 2017: Zone 1		Datum	Zeichen	
Ausführungslageplan		bearbeitet	15.09.2017	SStr
Lageplan		geprüft		
Aufgestellt: Donzdorf, den 04.10.2017		Projekt	F:\Kunden\rechenbach\Karte\REICHENBACHFILS.DWG	
VTG Straub Ingenieurgesellschaft mbH		Maßstab: 1 : 2.000		
Anerkannt: Göppingen, den		Genehmigt:		
Die Bauherrschaft		Gesehen:		