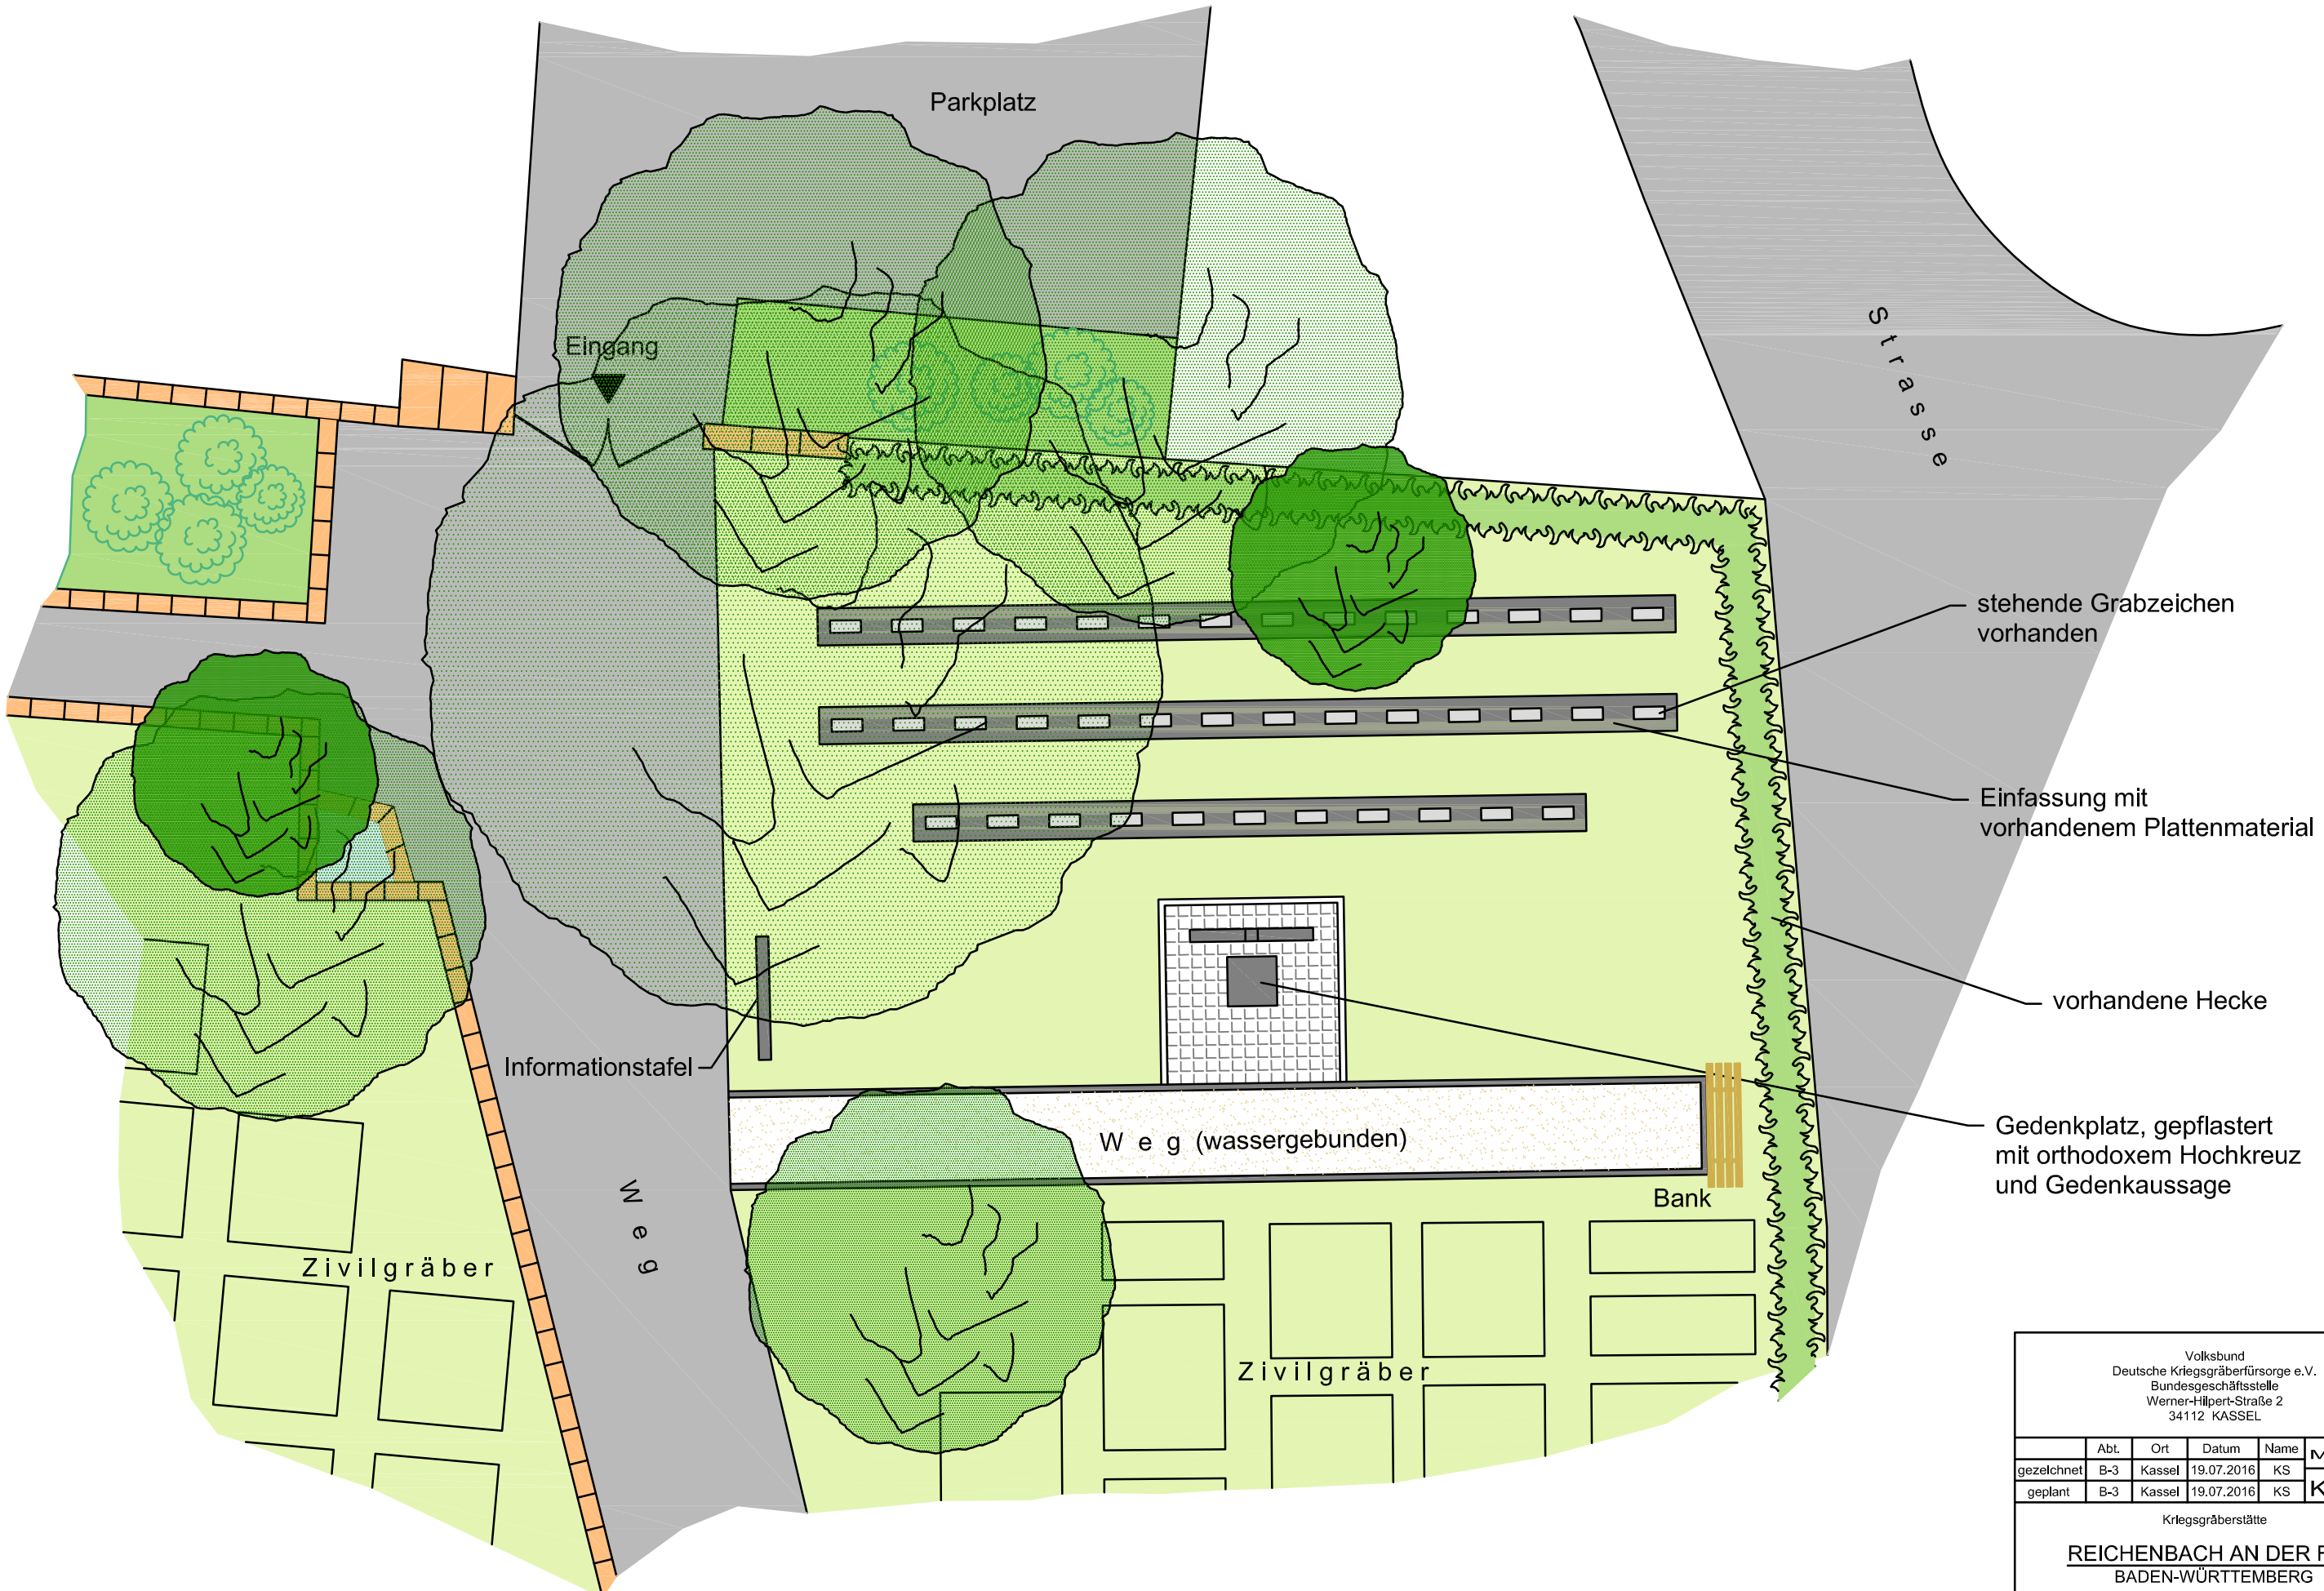

Volksbund
Deutsche Kriegsgräberfürsorge e.V.
Bundesgeschäftsstelle
Werner-Hilpert-Straße 2
34112 KASSEL

	Abt.	Ort	Datum	Name	M 1 : 100
gezeichnet	B-3	Kassel	19.07.2016	KS	
geplant	B-3	Kassel	19.07.2016	KS	K 13390

Kriegsgräberstätte

REICHENBACH AN DER FILS

BADEN-WÜRTTEMBERG

Gestaltungsvorschlag 3

Dieser Entwurf ist geistiges Eigentum des
Volksbundes Deutsche Kriegsgräberfürsorge e.V. und urheberrechtlich geschützt.
Ohne vorherige Zustimmung des Verfassers ist die Weitergabe an Dritte nicht gestattet.

D:\ZEICHN\INLAND\BADEN-WÜRTTEMBERG\REICHENBACH FILS_ENTWURF 3.DWG