




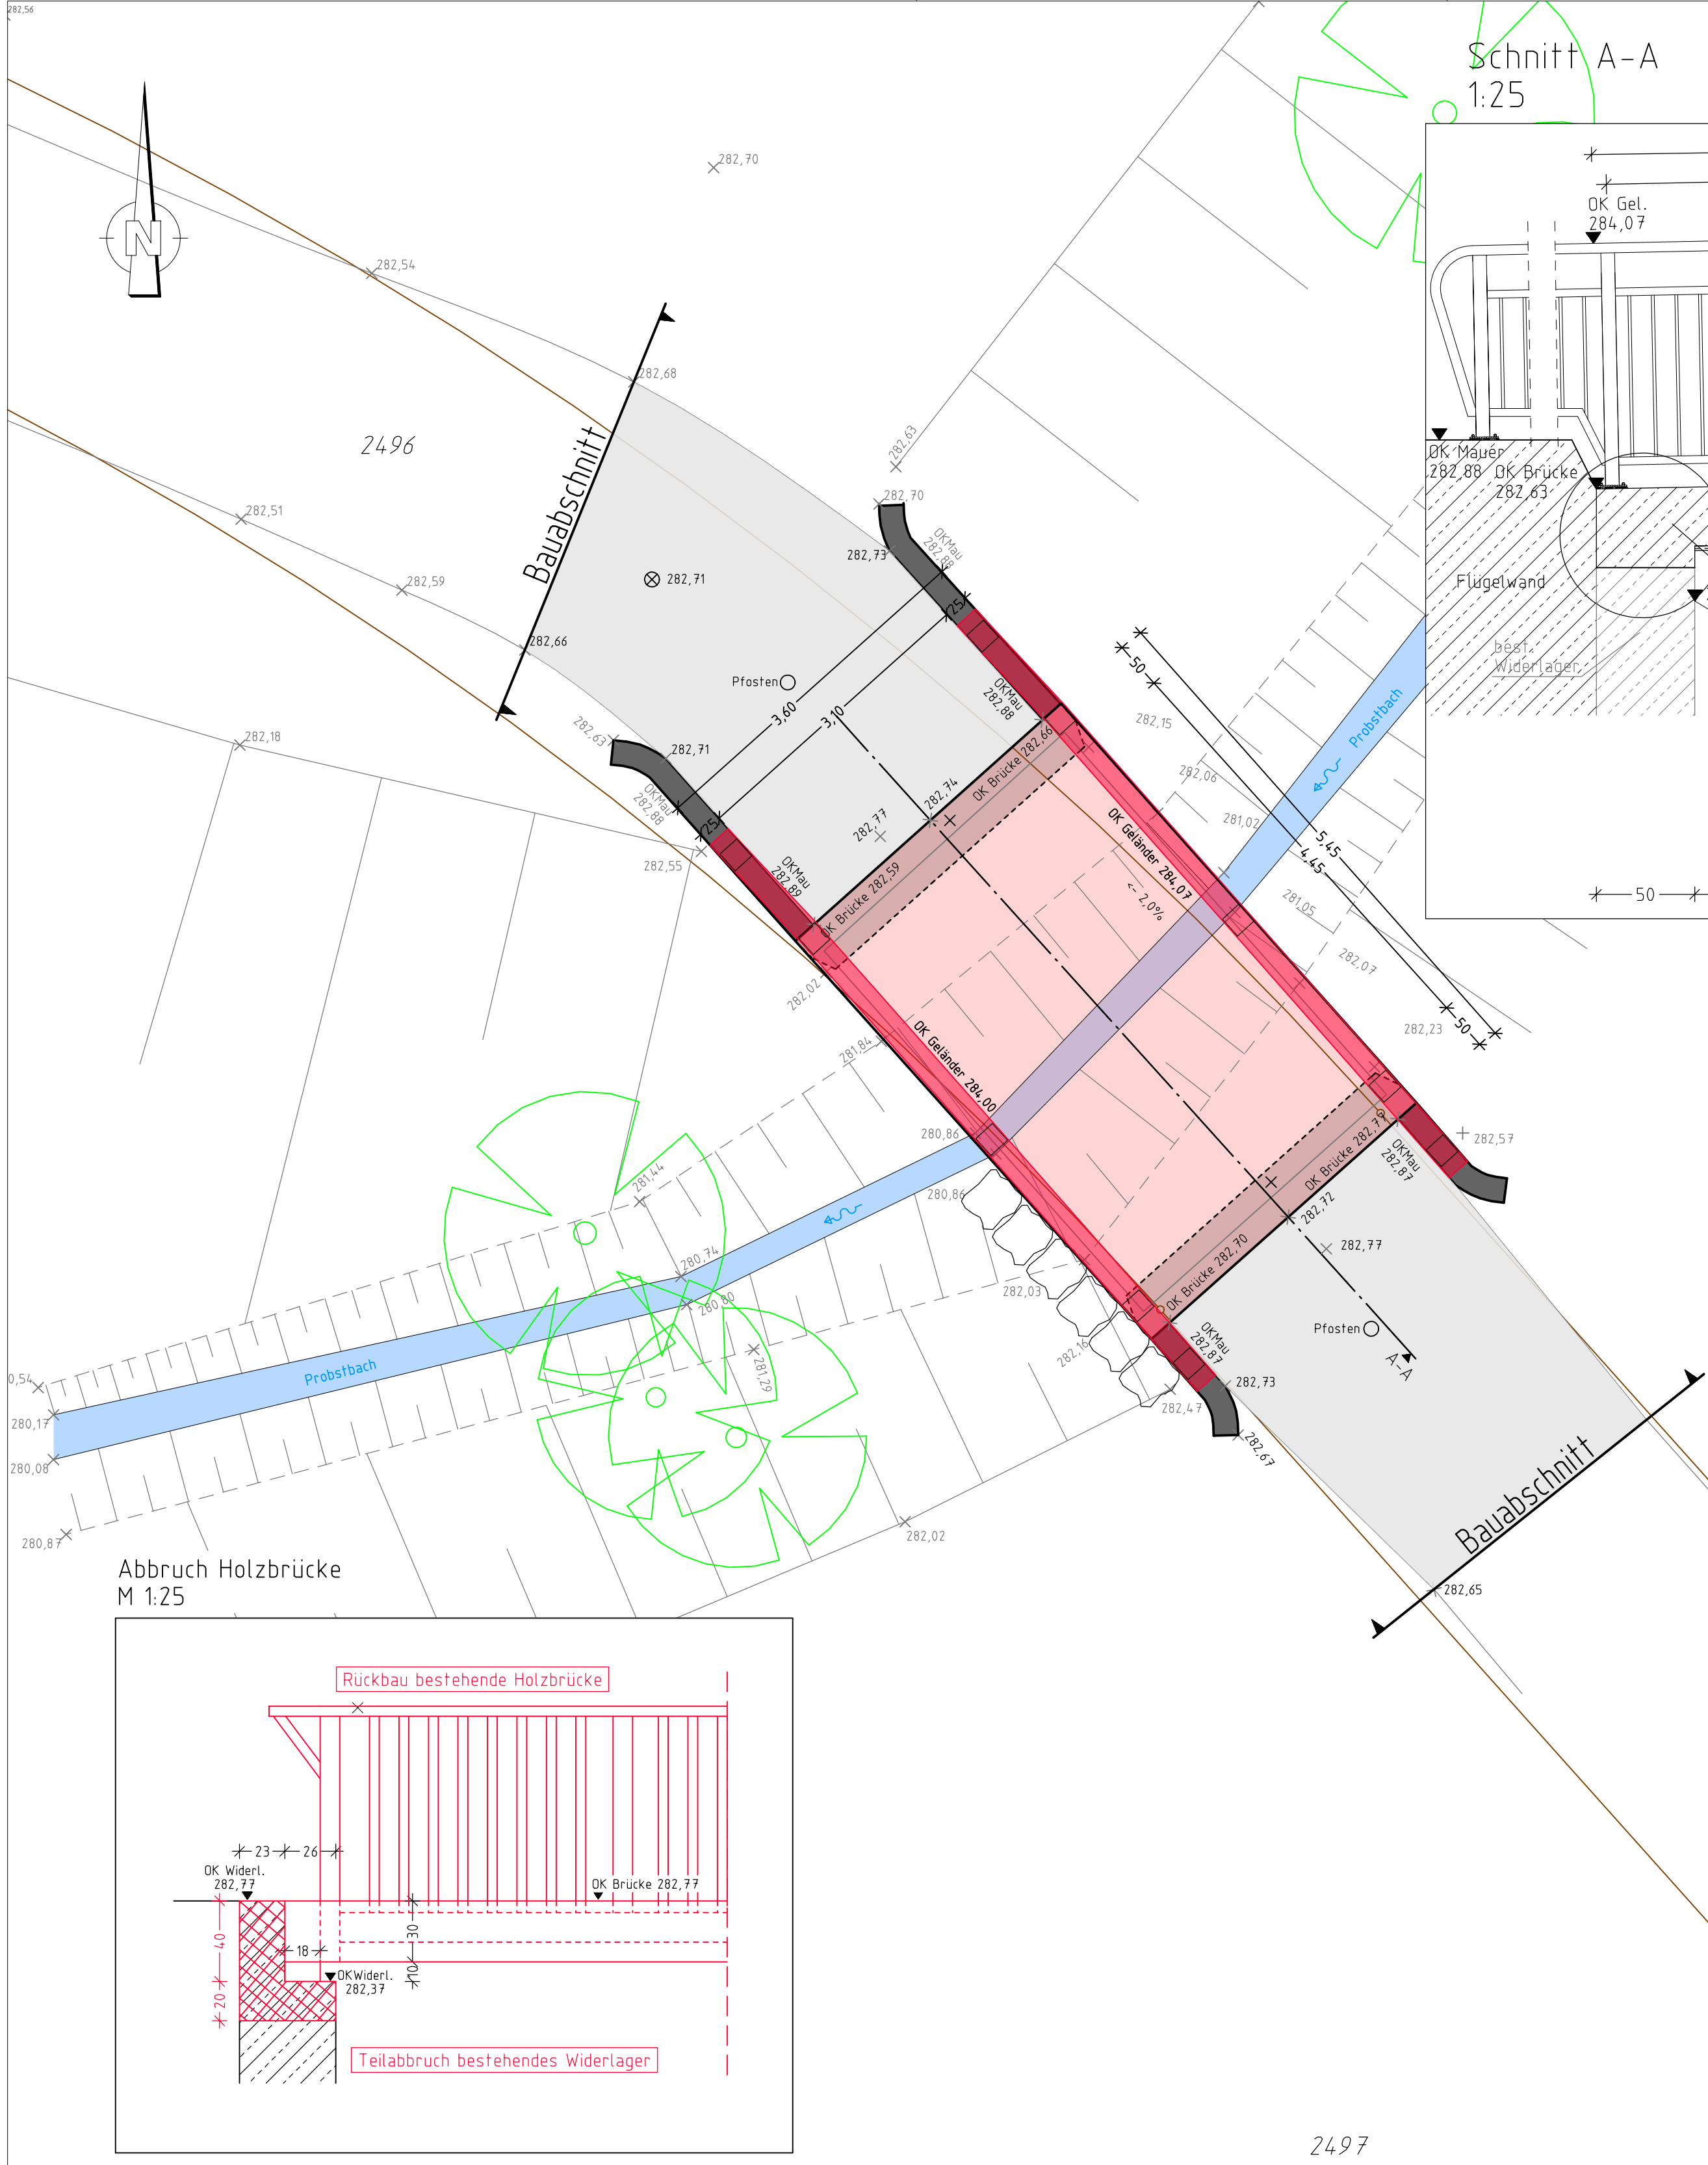


Schnitt A-A
1:25

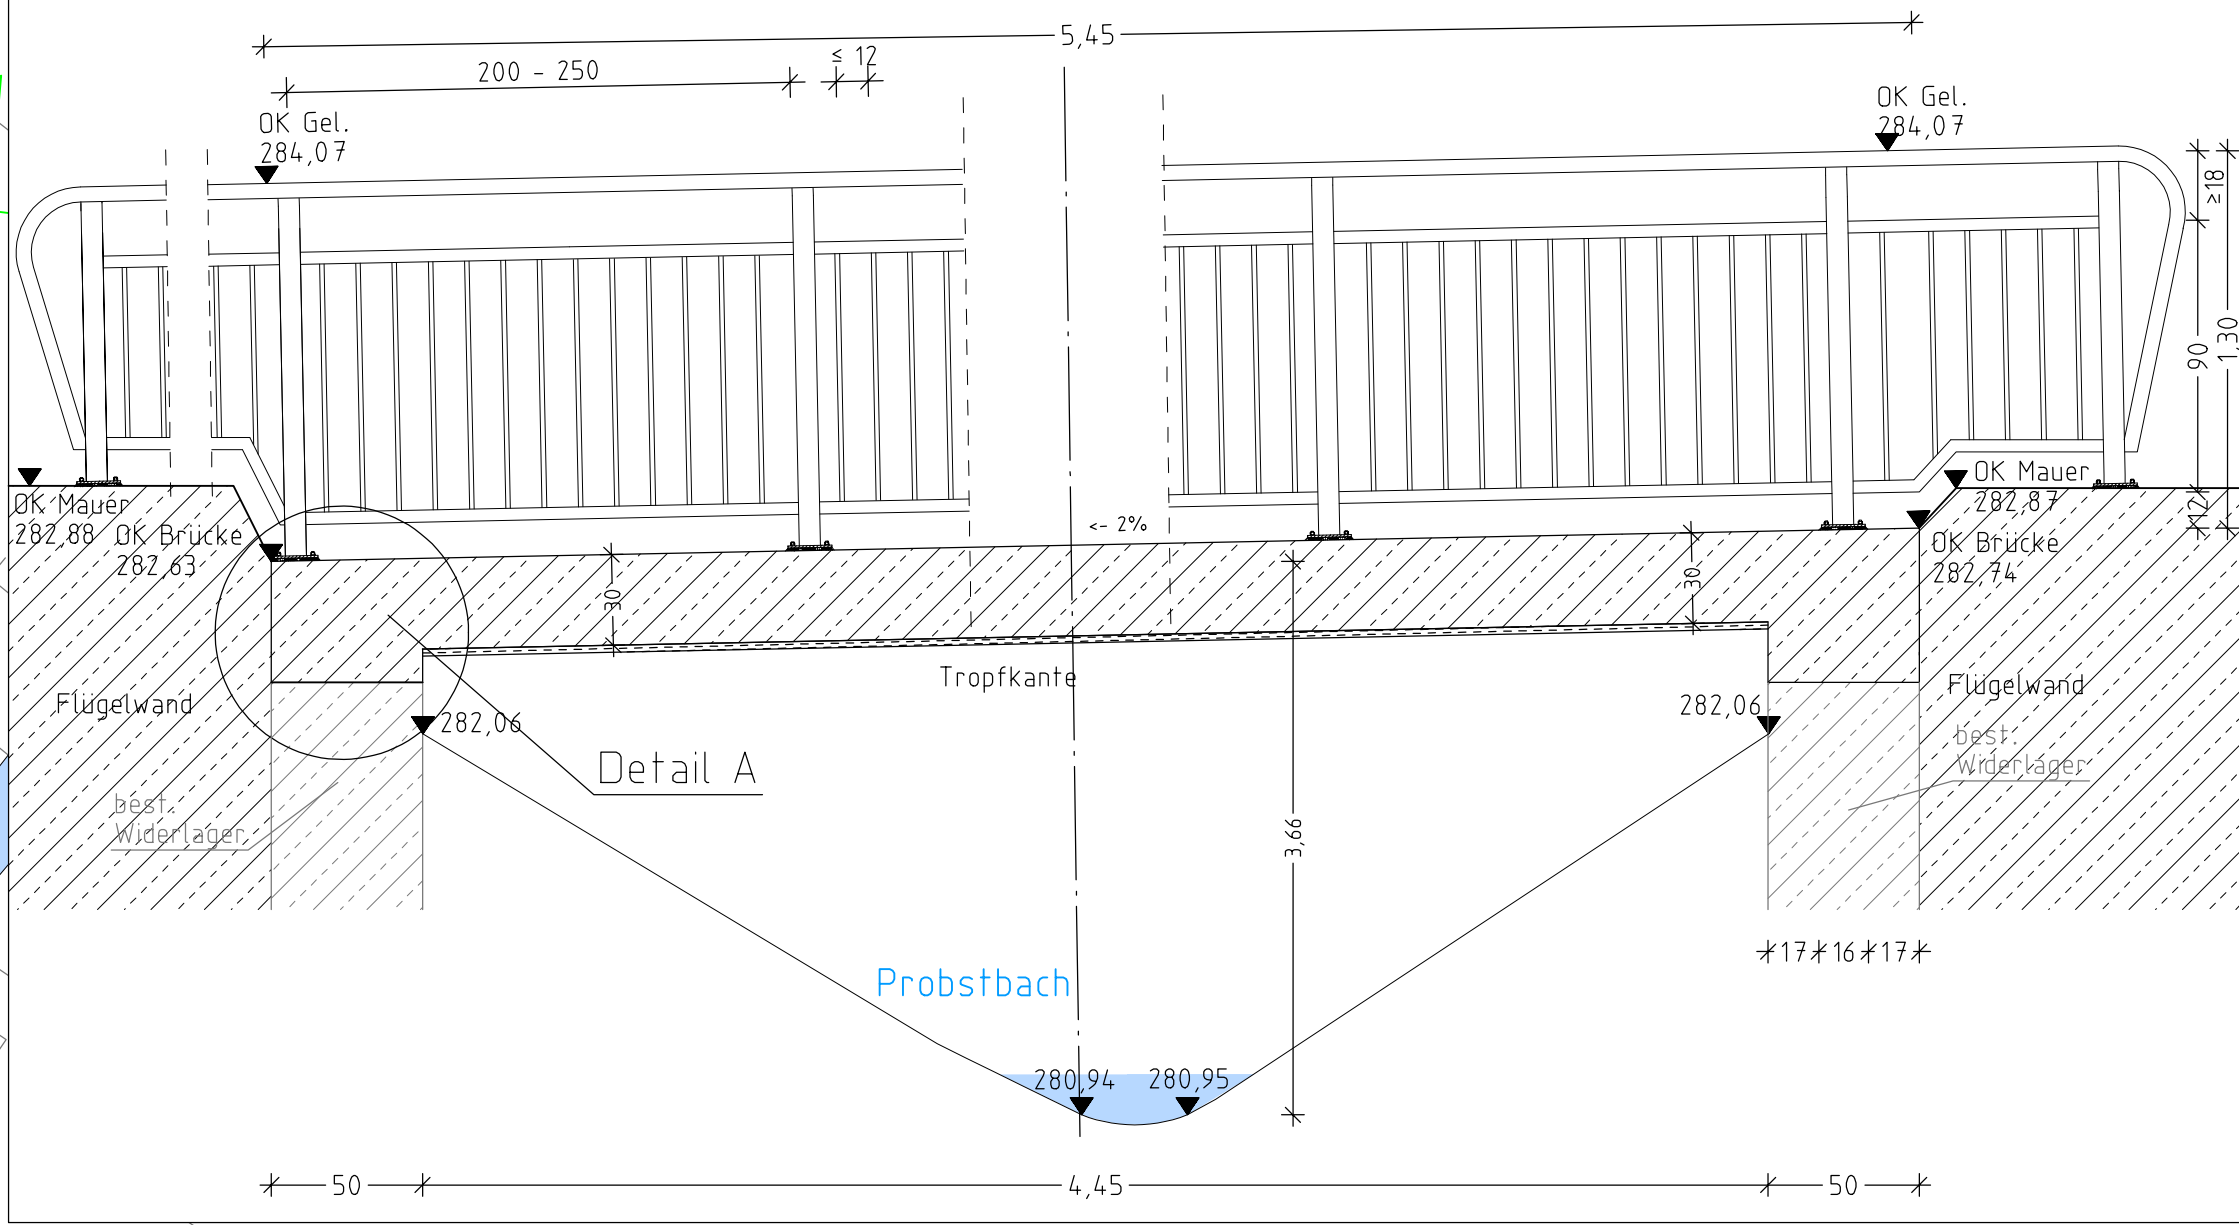


Detail A
1:25

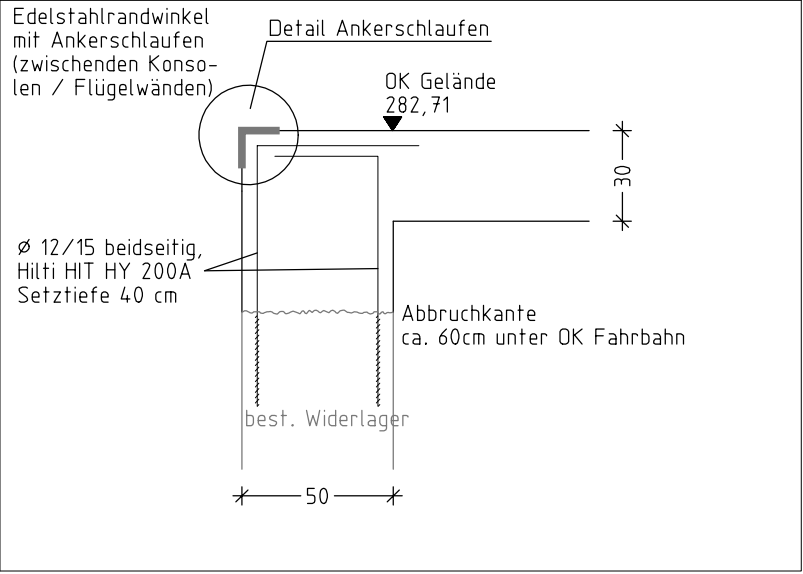


Detail
Verankerung mit Fußplatte
M 1:10

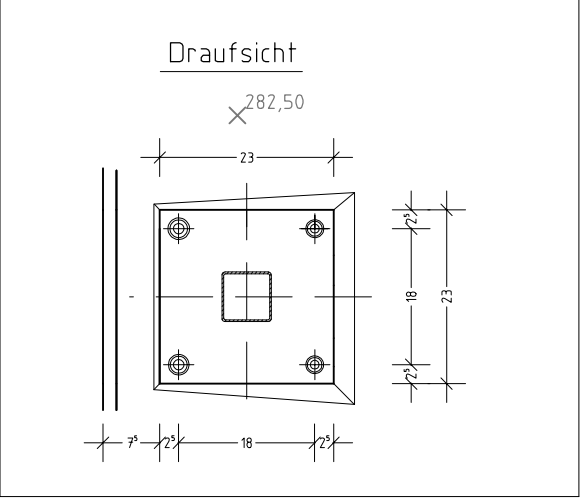

Detail Ankerschlaufen
1:10

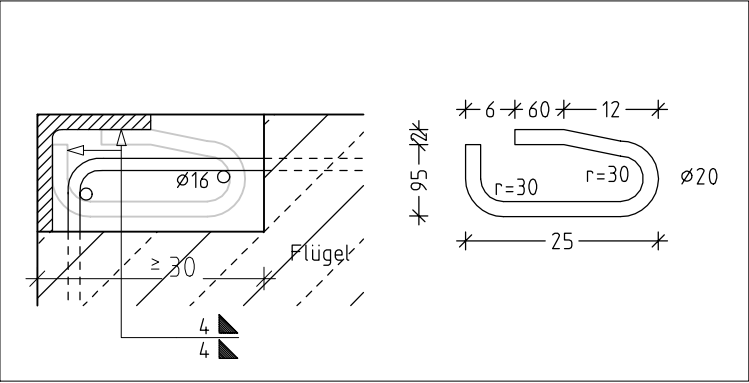

Abbruch Holzbrücke
M 1:25

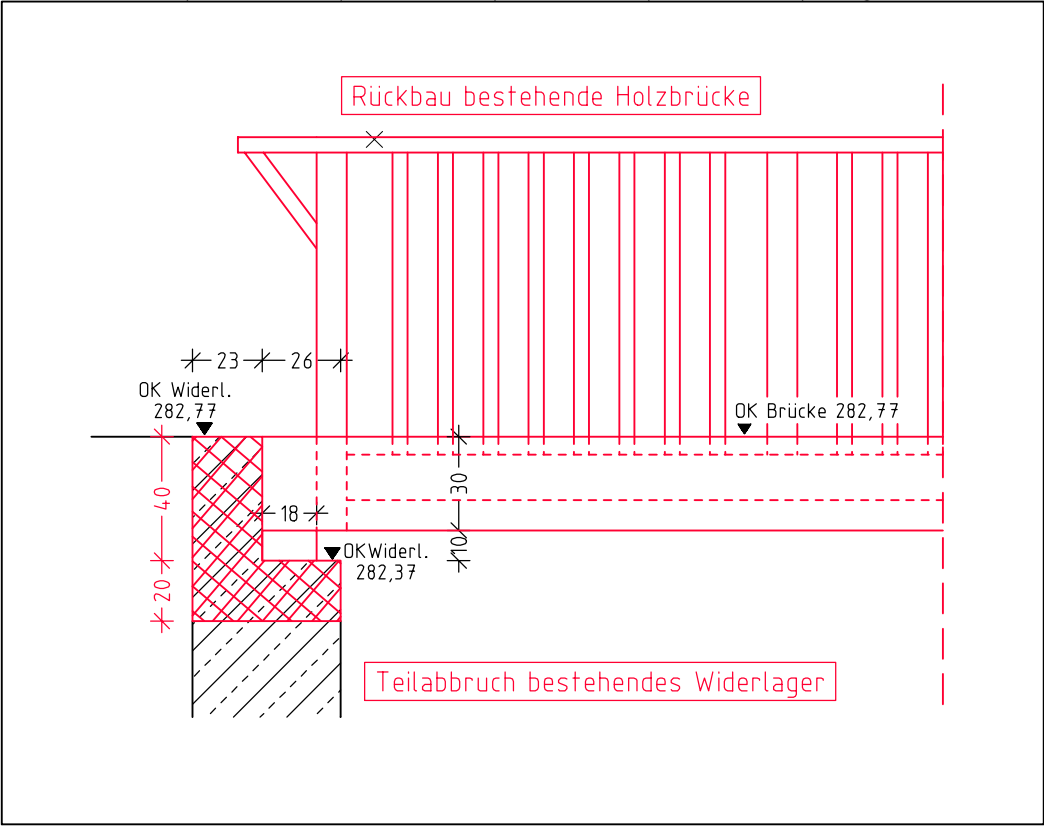

Reichenbach an der Fils

Auftraggeber	 Gemeinde Reichenbach/Fils Hauptstraße 7 73162 Reichenbach an der Fils
Planung	 VTG Straub Ingenieurges. mbH Hermann-Schwarz-Str. 8 73072 Donzdorf Tel. (07162) 910-13-0, Fax -23

Nr.	Art der Änderung	Datum	Name
1	Geländerendungen	23.08.2018	Hä

Kreis	Esslingen	Unterlage Plan	2	
Gemeinde	Reichenbach/Fils			
Gemarkung	Reichenbach/Fils			
Erneuerung Brückenbauwerk Pro002 Alte Hegenloher Straße Ausführungsplanung		bearbeitet	Datum 25.04.2018	Zeichen Kar.
Bauwerksplan		geprüft	Projekt	
Maßstab:		1: 50		
Gefertigt: Donzdorf, den 25.04.2018 VTG Straub Ingenieurgesellschaft mbH Hermann-Schwarz-Str. 8 73072 Donzdorf gez.:	Anerkannt:	Genehmigt: Esslingen, den		

Dieser Plan ist urheberrechtlich geschützt. Bei Weiterverwendung -auch auszugsweise- ist die VTG STRAUB GmbH als Urheber auf dem Plan zu vermerken.