


Maßstab 1 : 500
Zeichn. Teil zum Bauantrag (§ 4 LBO VVO)
Vorh. Versorgungsleitungen sind nicht dargestellt

Landkreis: Esslingen

Maßstab 1 : 500

Zeichn. Teil zum Bauantrag (§ 4 LBO VVO)
Vorh. Versorgungsleitungen sind nicht dargestellt

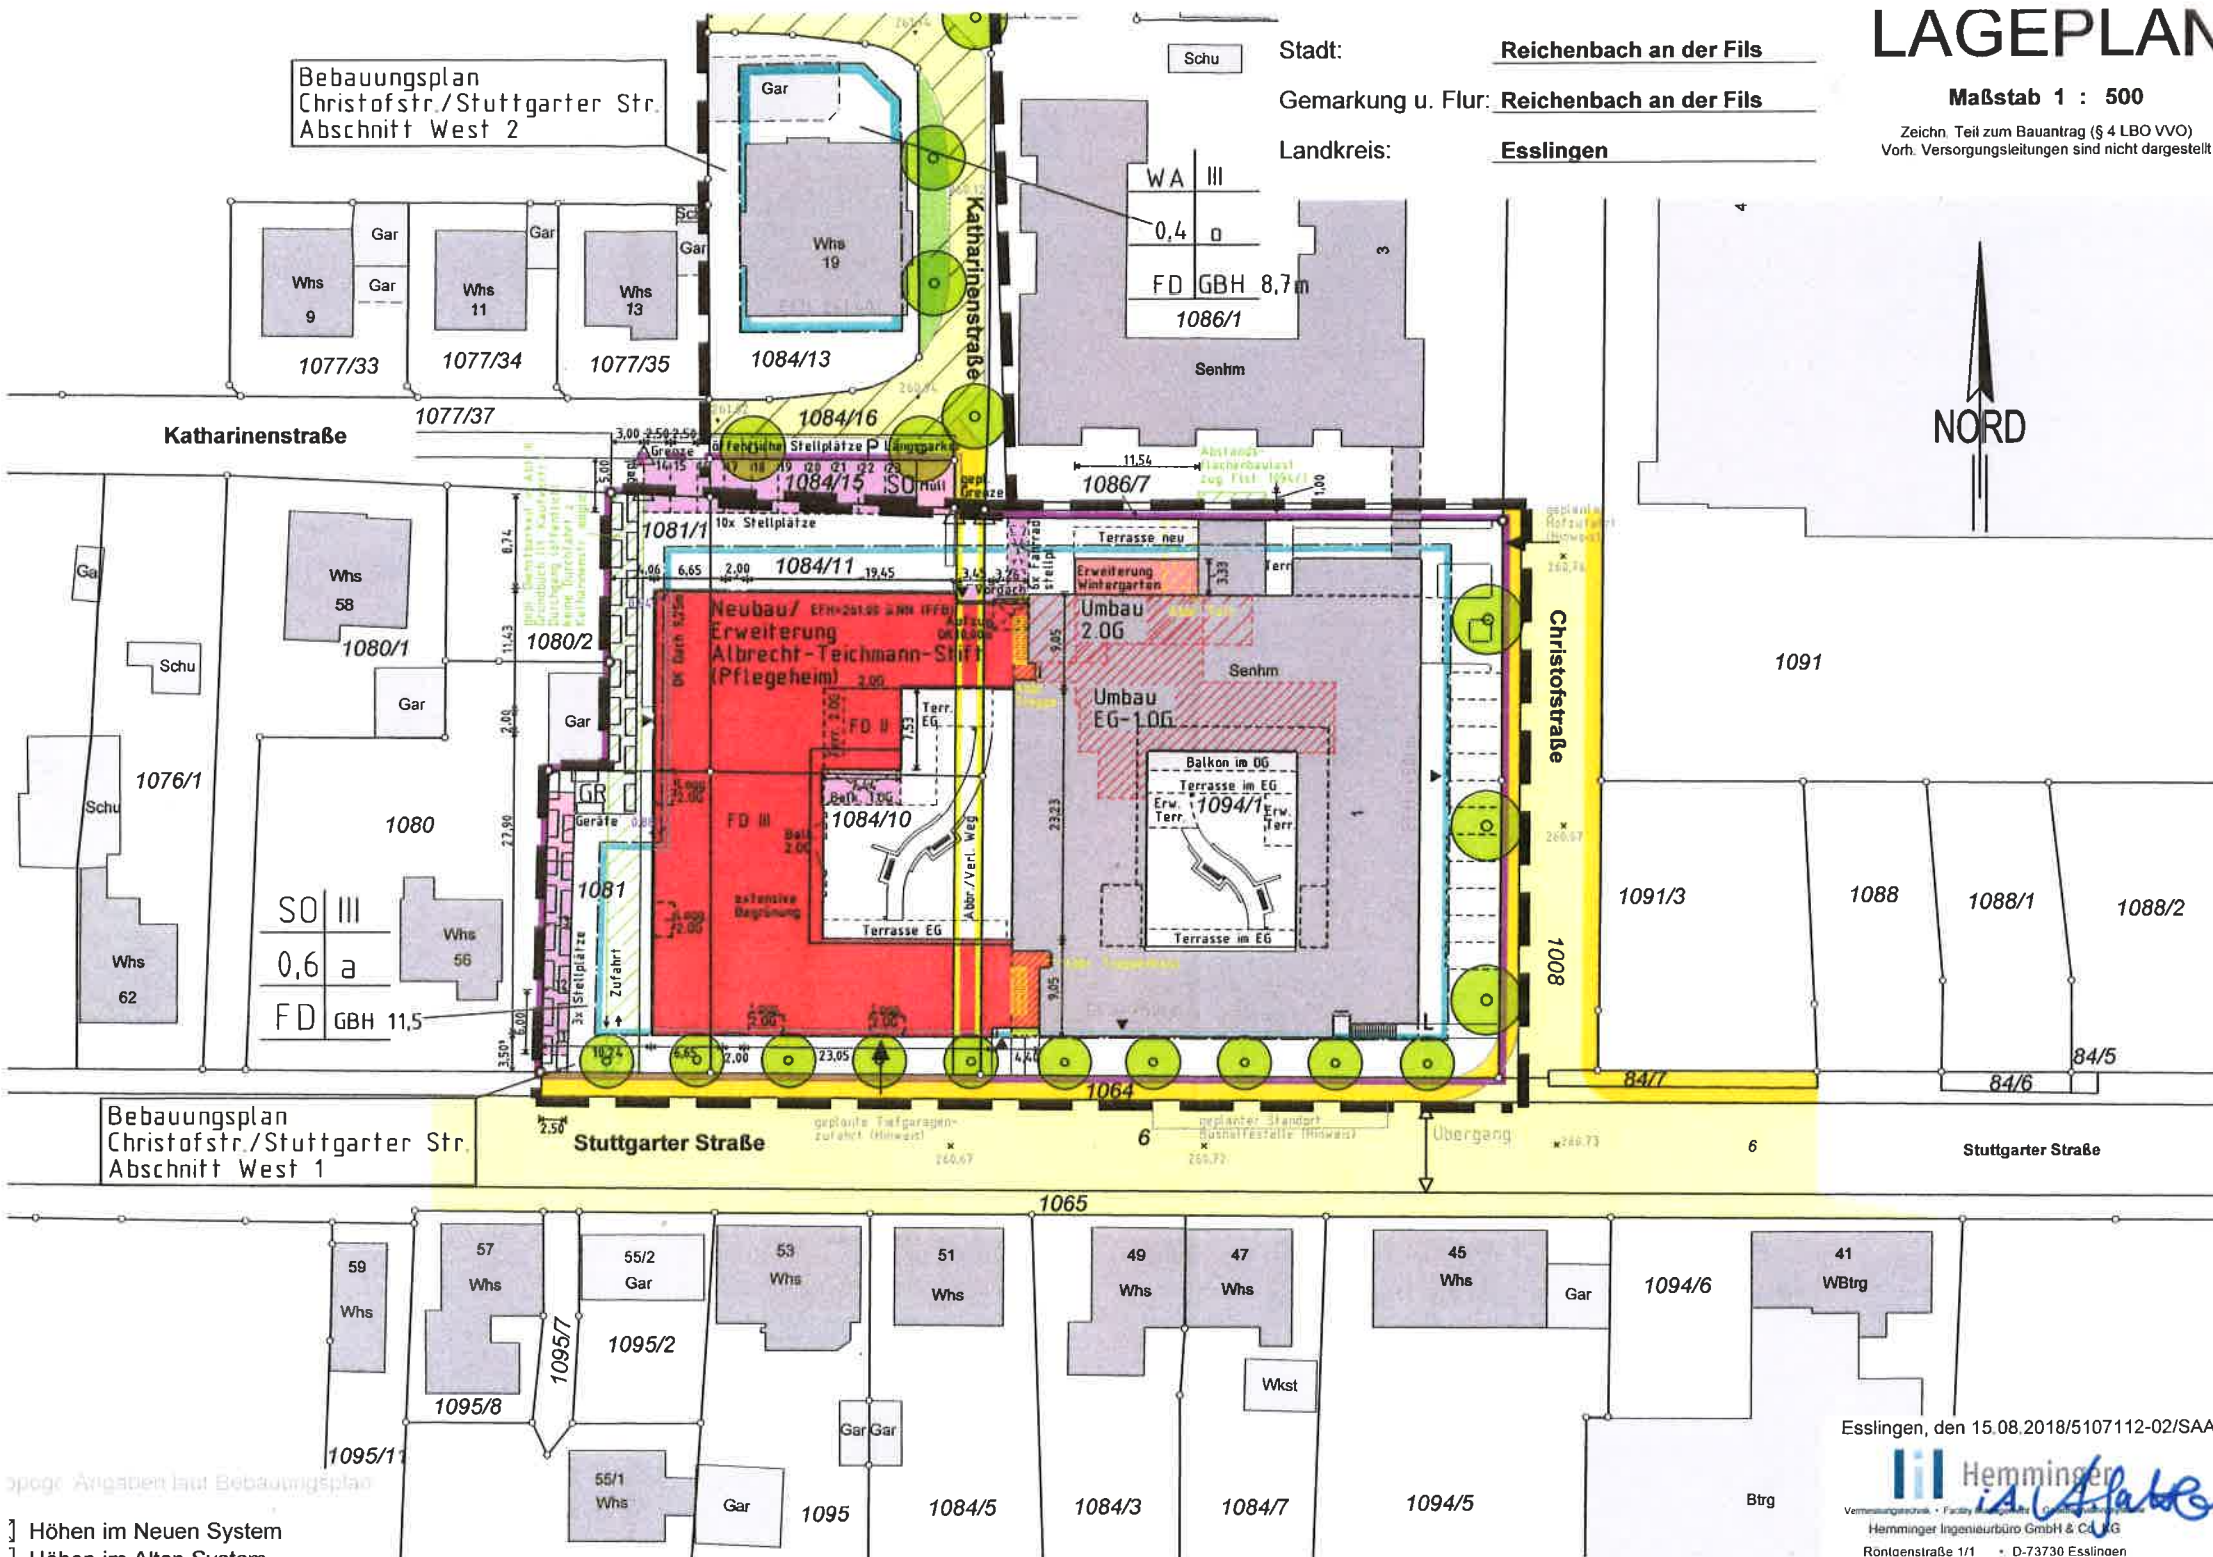

Esslingen, den 15.08.2018/5107112-02/SAA

Hemminger
Vermessungstechnik • Facility Management • Gebäudemodernisierung
Hemminger Ingenieurbüro GmbH & Co. KG
Röntgenstraße 1/1 • D-73730 Esslingen

Höhen im Neuen System	Höhen im Alten System
