

Vermessungsverwaltung Baden-Württemberg

Landratsamt Esslingen
Vermessungsbehörde

Röntgenstraße 16 - 18
73730 Esslingen am Neckar

Auszug aus dem Liegenschaftskataster


Liegenschaftskarte 1 : 1000

Erstellt am 17.09.2018



Flurstück: 124/1
Flur:
Gemarkung: Reichenbach

Gemeinde: Reichenbach an der Fils
Kreis: Esslingen
Regierungsbezirk: Stuttgart

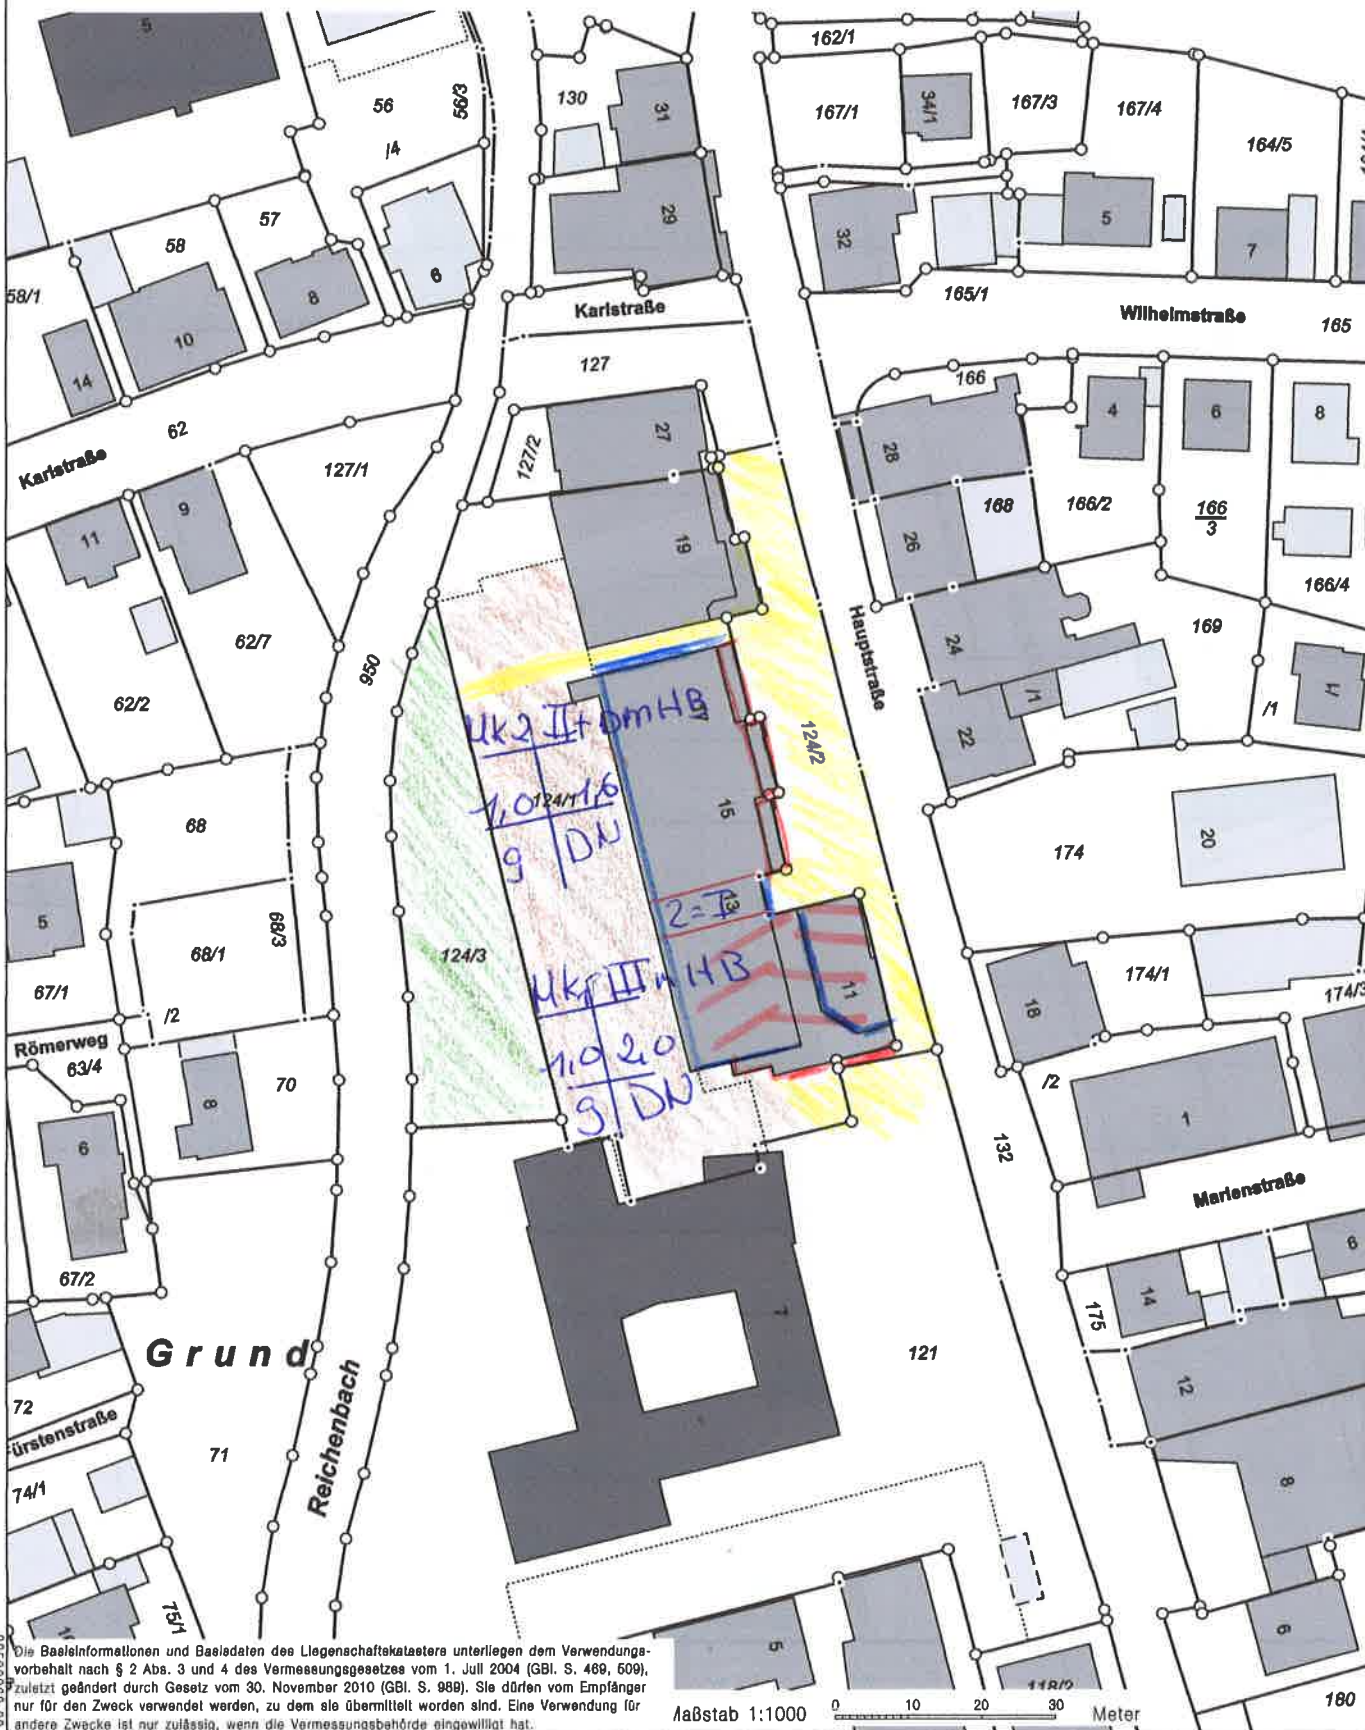

Die Baueintragungen und Baueintragungen des Liegenschaftskatasters unterliegen dem Verwendungs-
vorbehalt nach § 2 Abs. 3 und 4 des Vermessungsgesetzes vom 1. Juli 2004 (GBl. S. 489, 509),
zuletzt geändert durch Gesetz vom 30. November 2010 (GBl. S. 989). Sie dürfen vom Empfänger
nur für den Zweck verwendet werden, zu dem sie übermittelt worden sind. Eine Verwendung für
andere Zwecke ist nur zulässig, wenn die Vermessungsbehörde eingewilligt hat.

Maßstab 1:1000 0 10 20 30 Meter

25.09.2018
Ducna