


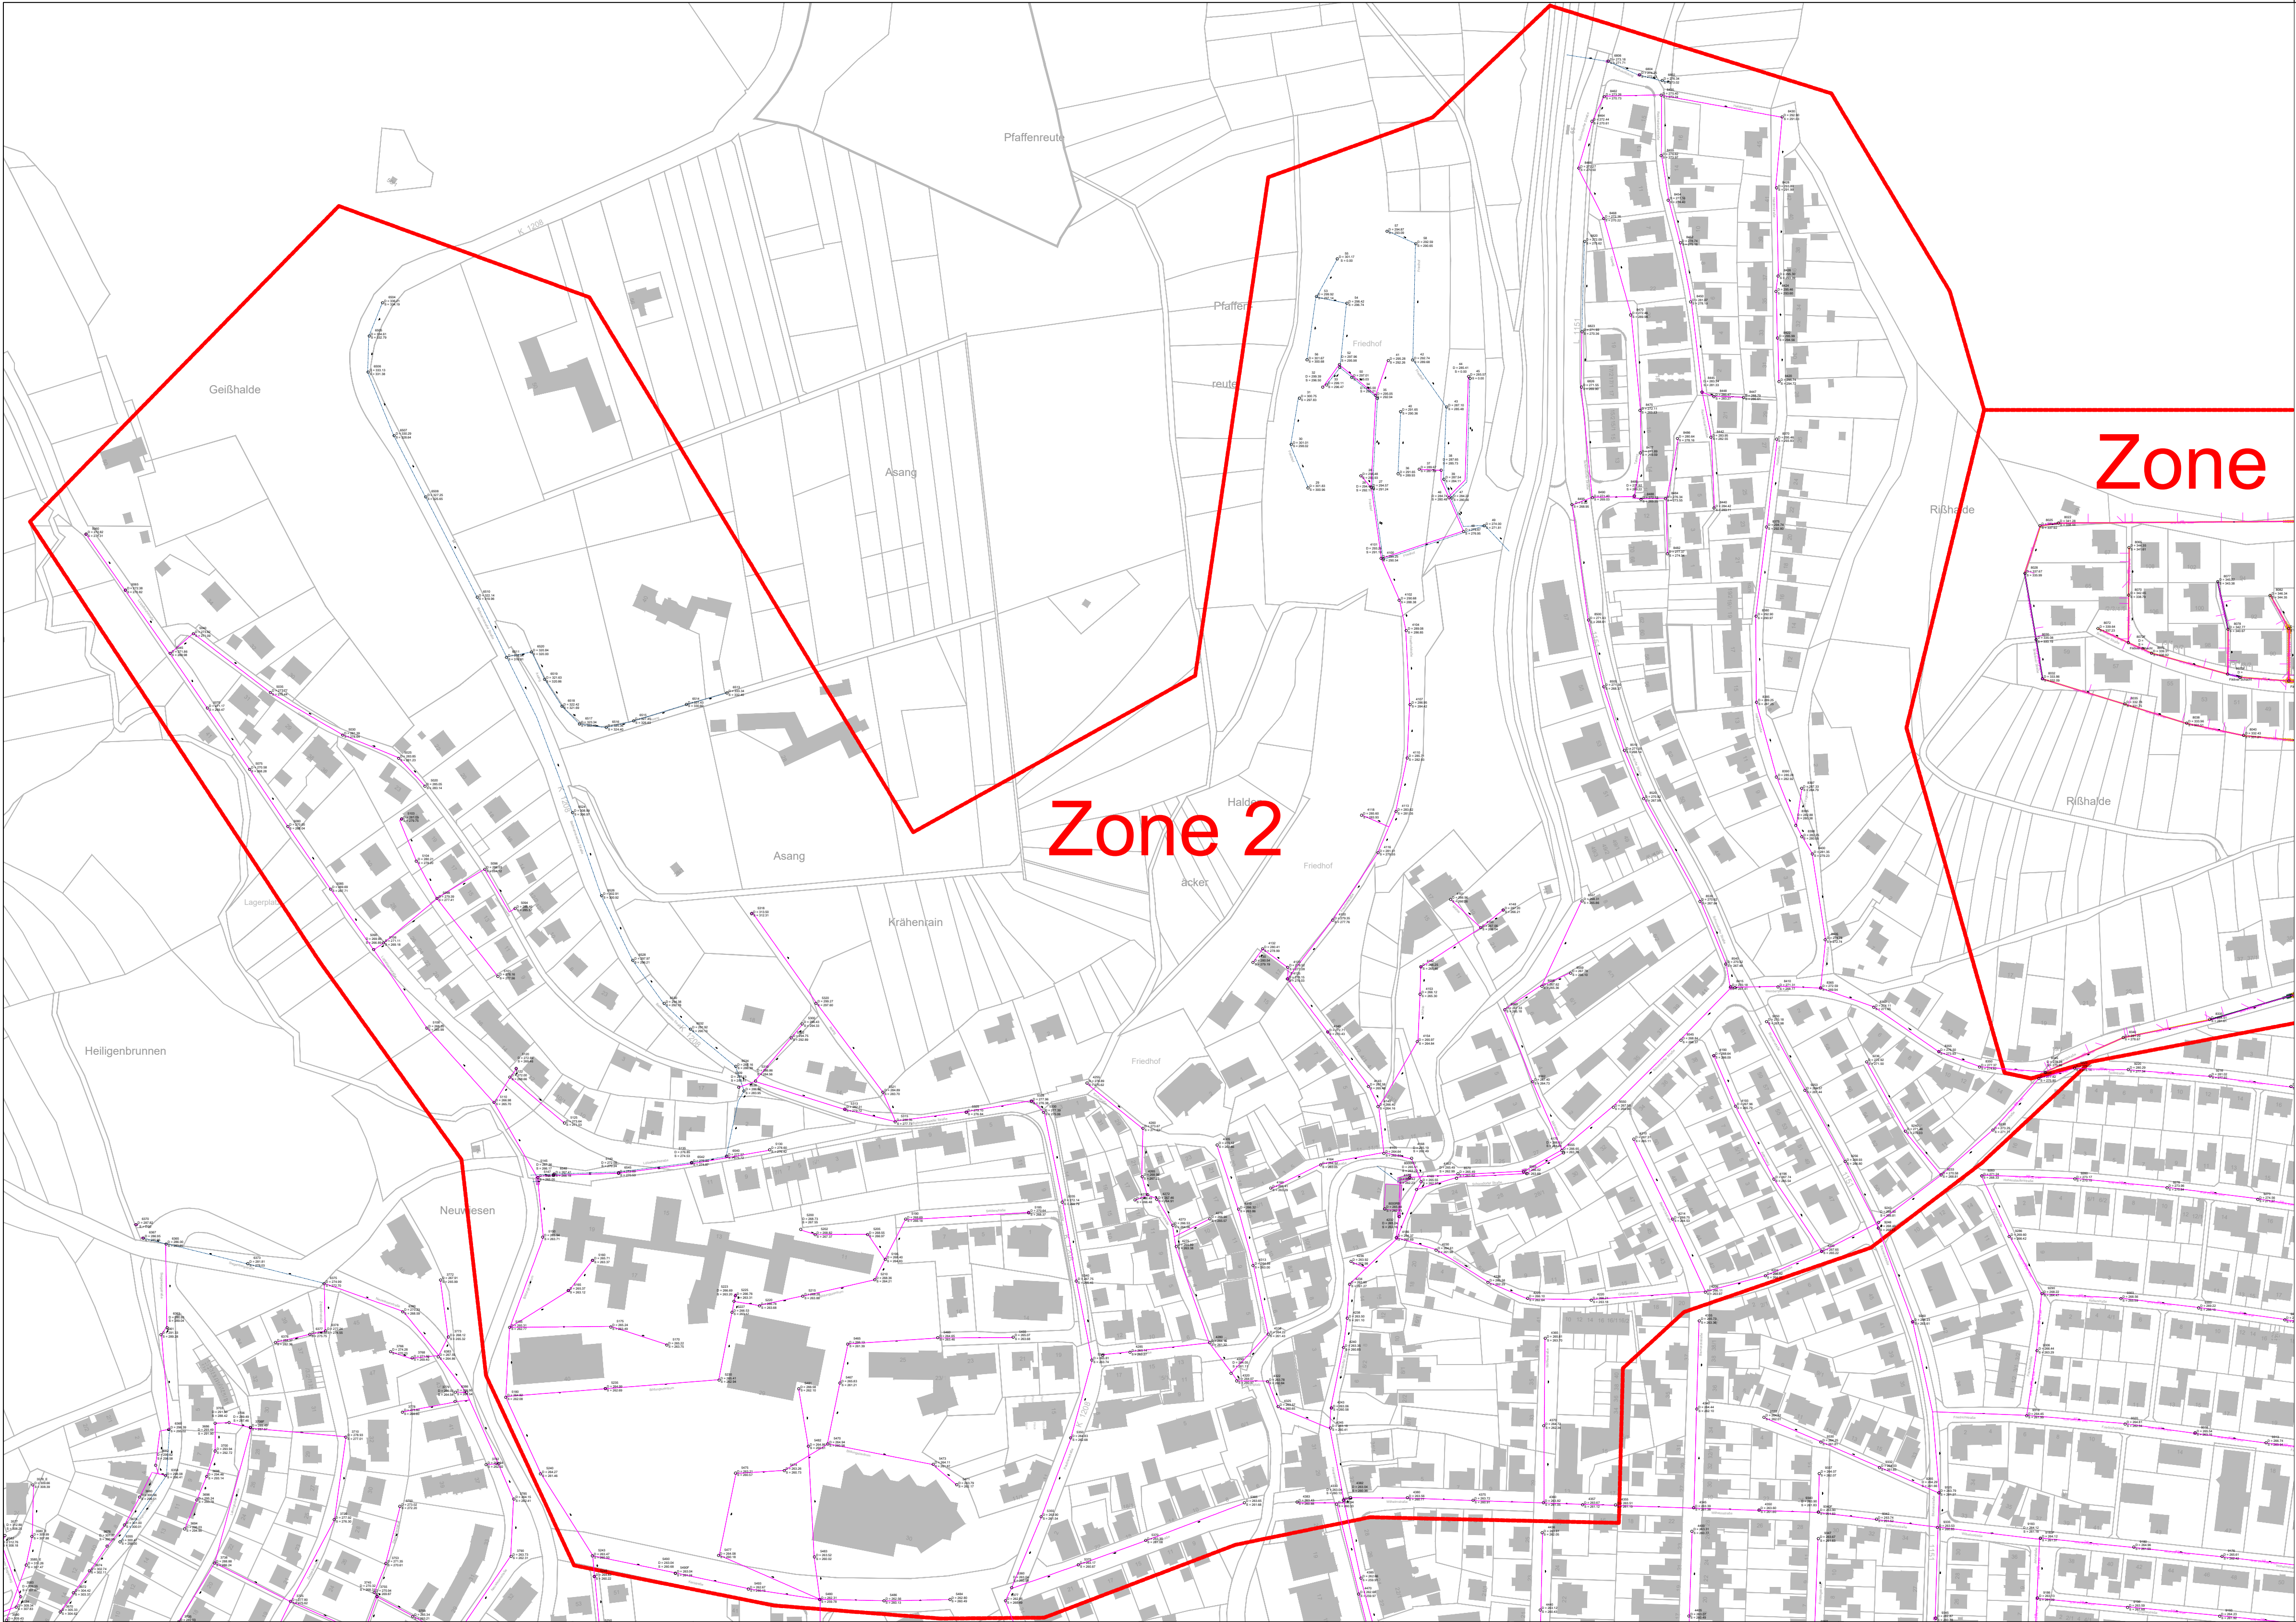

 Gemeinde Reichenbach an der Fils			
Auftraggeber		 Reichenbach an der Fils Hauptstraße 7 73262 Reichenbach an der Fils Tel. (07153) 5005-0, Fax (07153) 957021-02	
Planung		 VTG Straub Ingenieures. mbH Hermann-Schwarz-Straße 8 73072 Donzdorf Tel. (07162) 91013-0, Fax -23	
Nr.	Art der Änderung	Datum	Name
Kreis	Esslingen	Unterlage Plan 1	
Gemeinde	Reichenbach an der Fils		
Gemarkung	Reichenbach an der Fils		
Gemeinde Reichenbach an der Fils		Datum	Zeichen
Eigenkontrollverordnung 2018: Zone 2 <i>Ausführungslageplan</i>		bearbeitet	20.08.2018
		geprüft	SStr
		Projekt	P:\Karten\Donzdorf\KNN\K_Karten\Reichenbach\Fils
Lageplan		Maßstab: 1 : 2.000	
Aufgestellt: Donzdorf, den 27.08.2018		Genehmigt:	
VTG Straub Ingenieurgesellschaft mbH Anerkannt: Reichenbach/Fils, den		Gesehen:	
Die Bauherrschaft			