


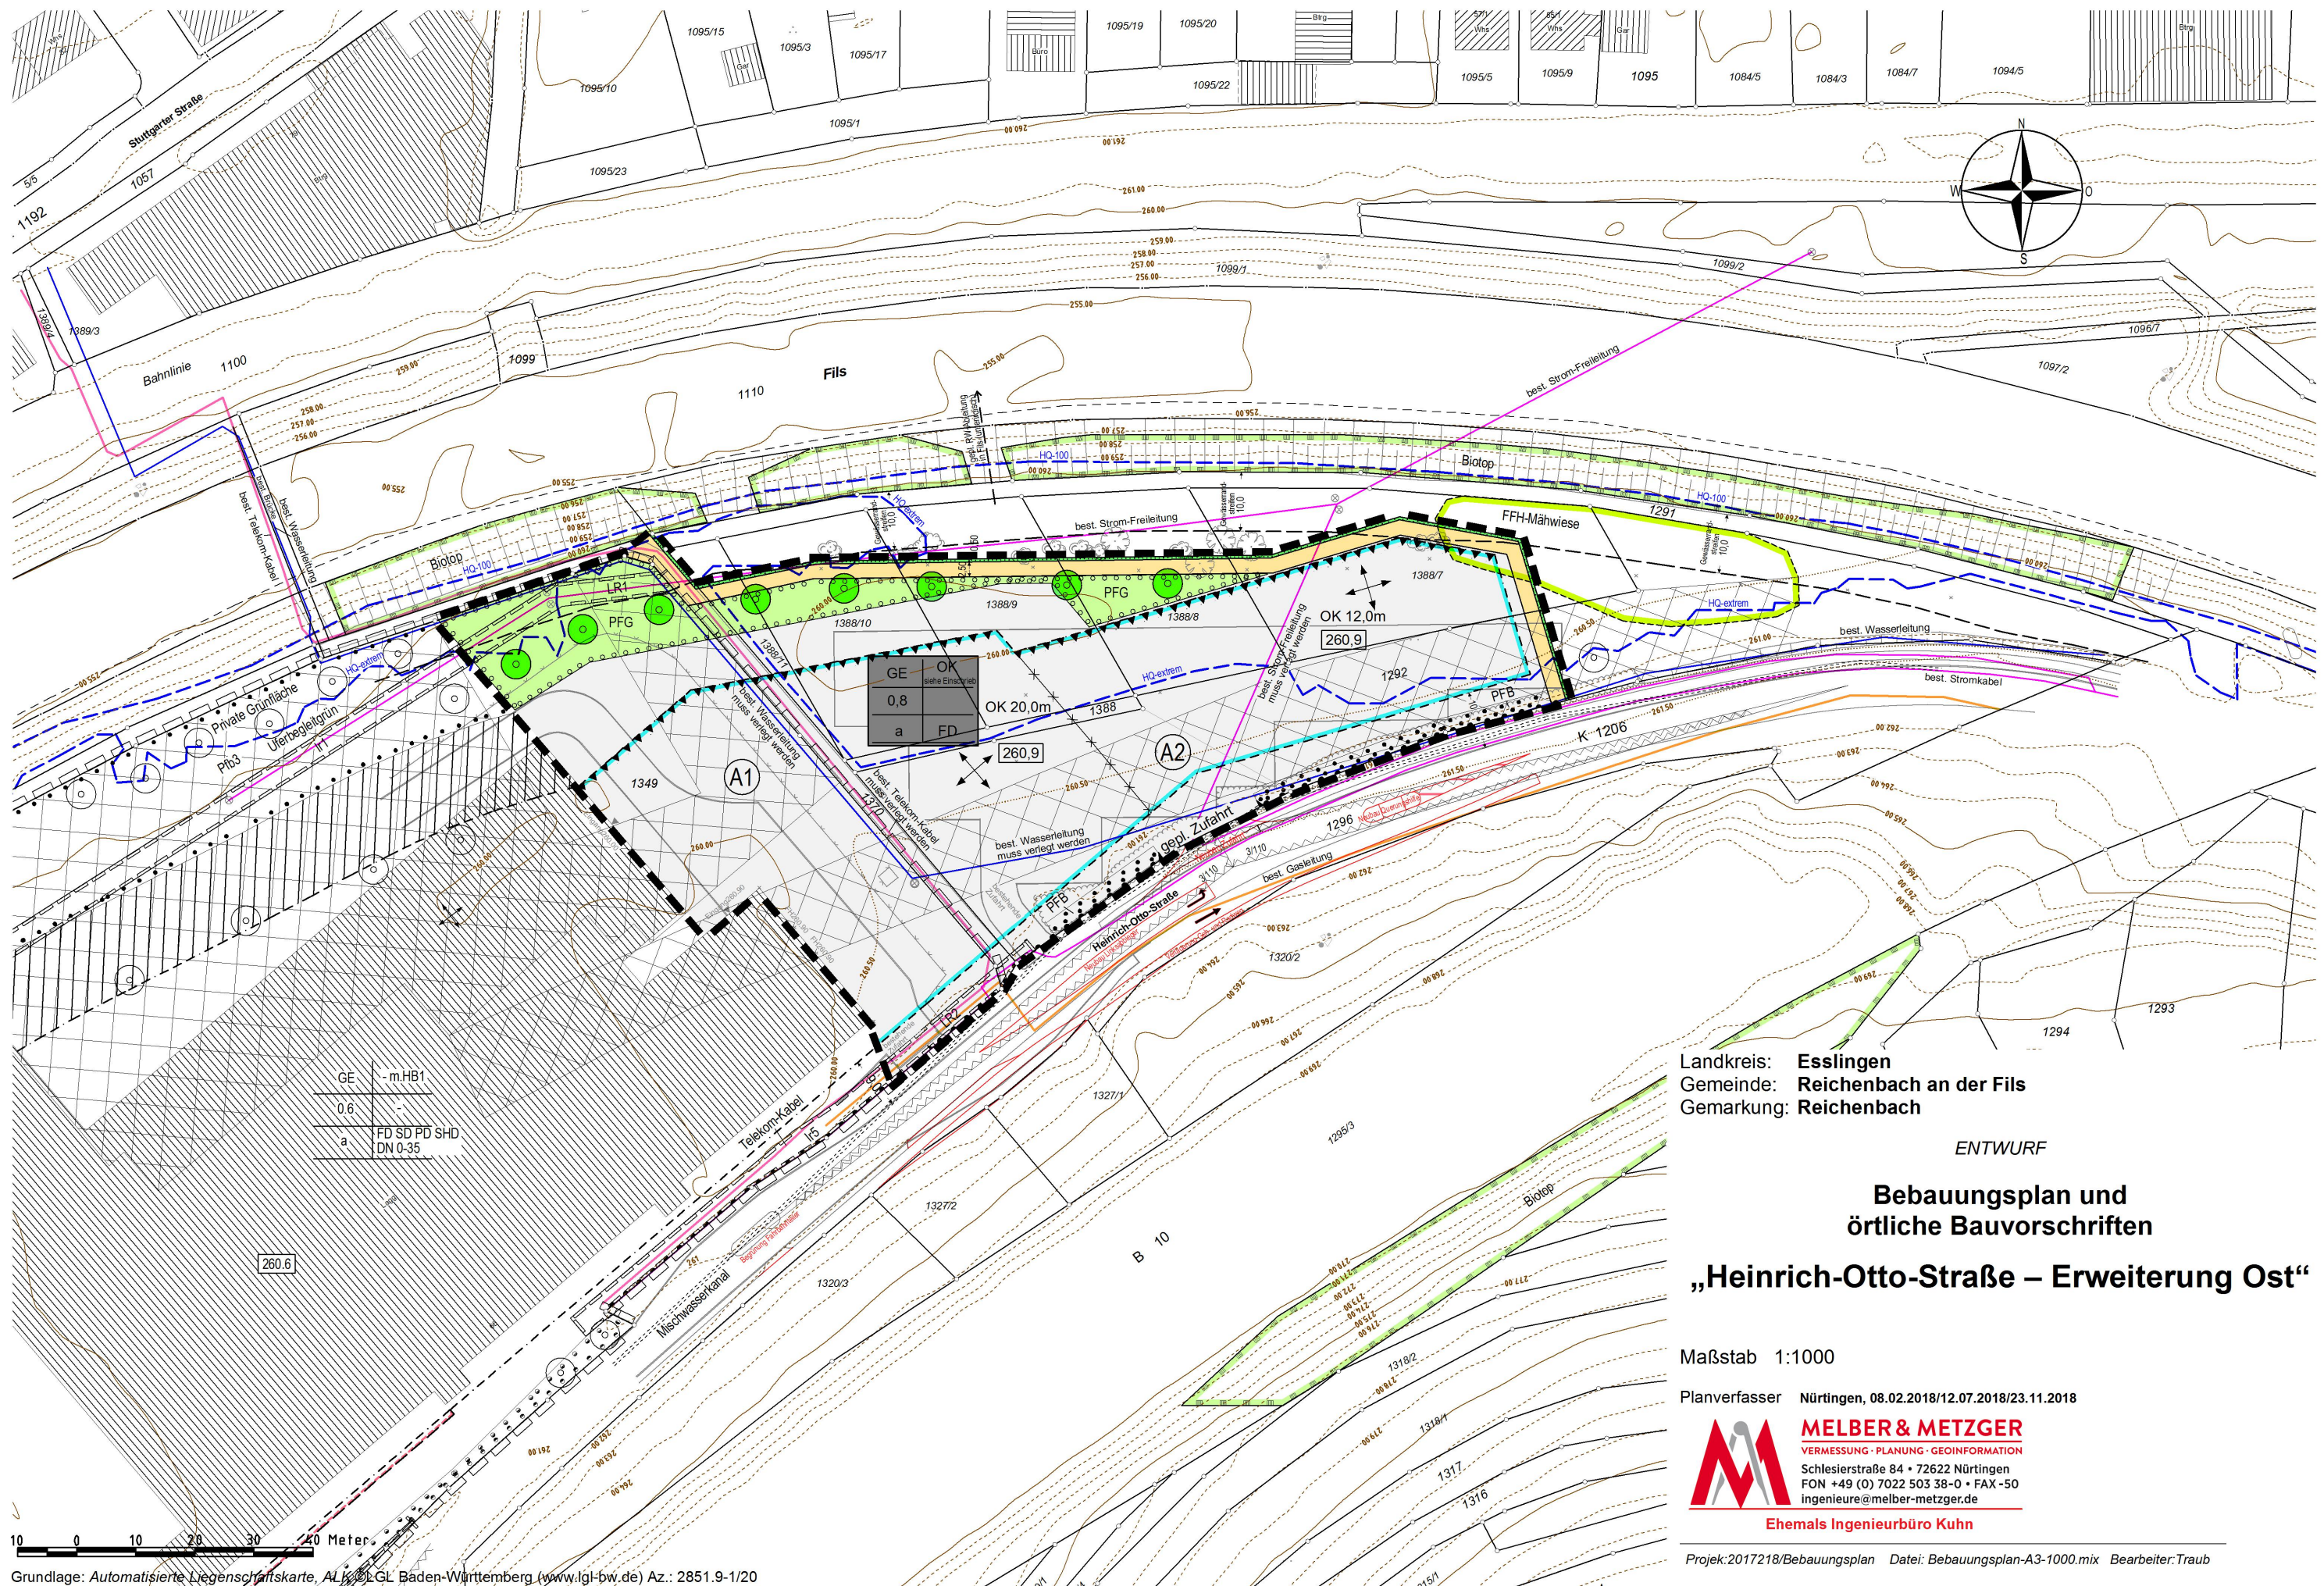

Landkreis: Esslingen
Gemeinde: Reichenbach an der Fils
Gemarkung: Reichenbach

ENTWURF

**Bebauungsplan und
örtliche Bauvorschriften**

„Heinrich-Otto-Straße – Erweiterung Ost“

Maßstab 1:1000

Planverfasser Nürtingen, 08.02.2018/12.07.2018/23.11.2018

MELBER & METZGER
VERMESSUNG · PLANUNG · GEOINFORMATION
Schlesierstraße 84 • 72622 Nürtingen
FON +49 (0) 7022 503 38-0 • FAX -50
ingenieure@melber-metzger.de

Ehemals Ingenieurbüro Kuhn