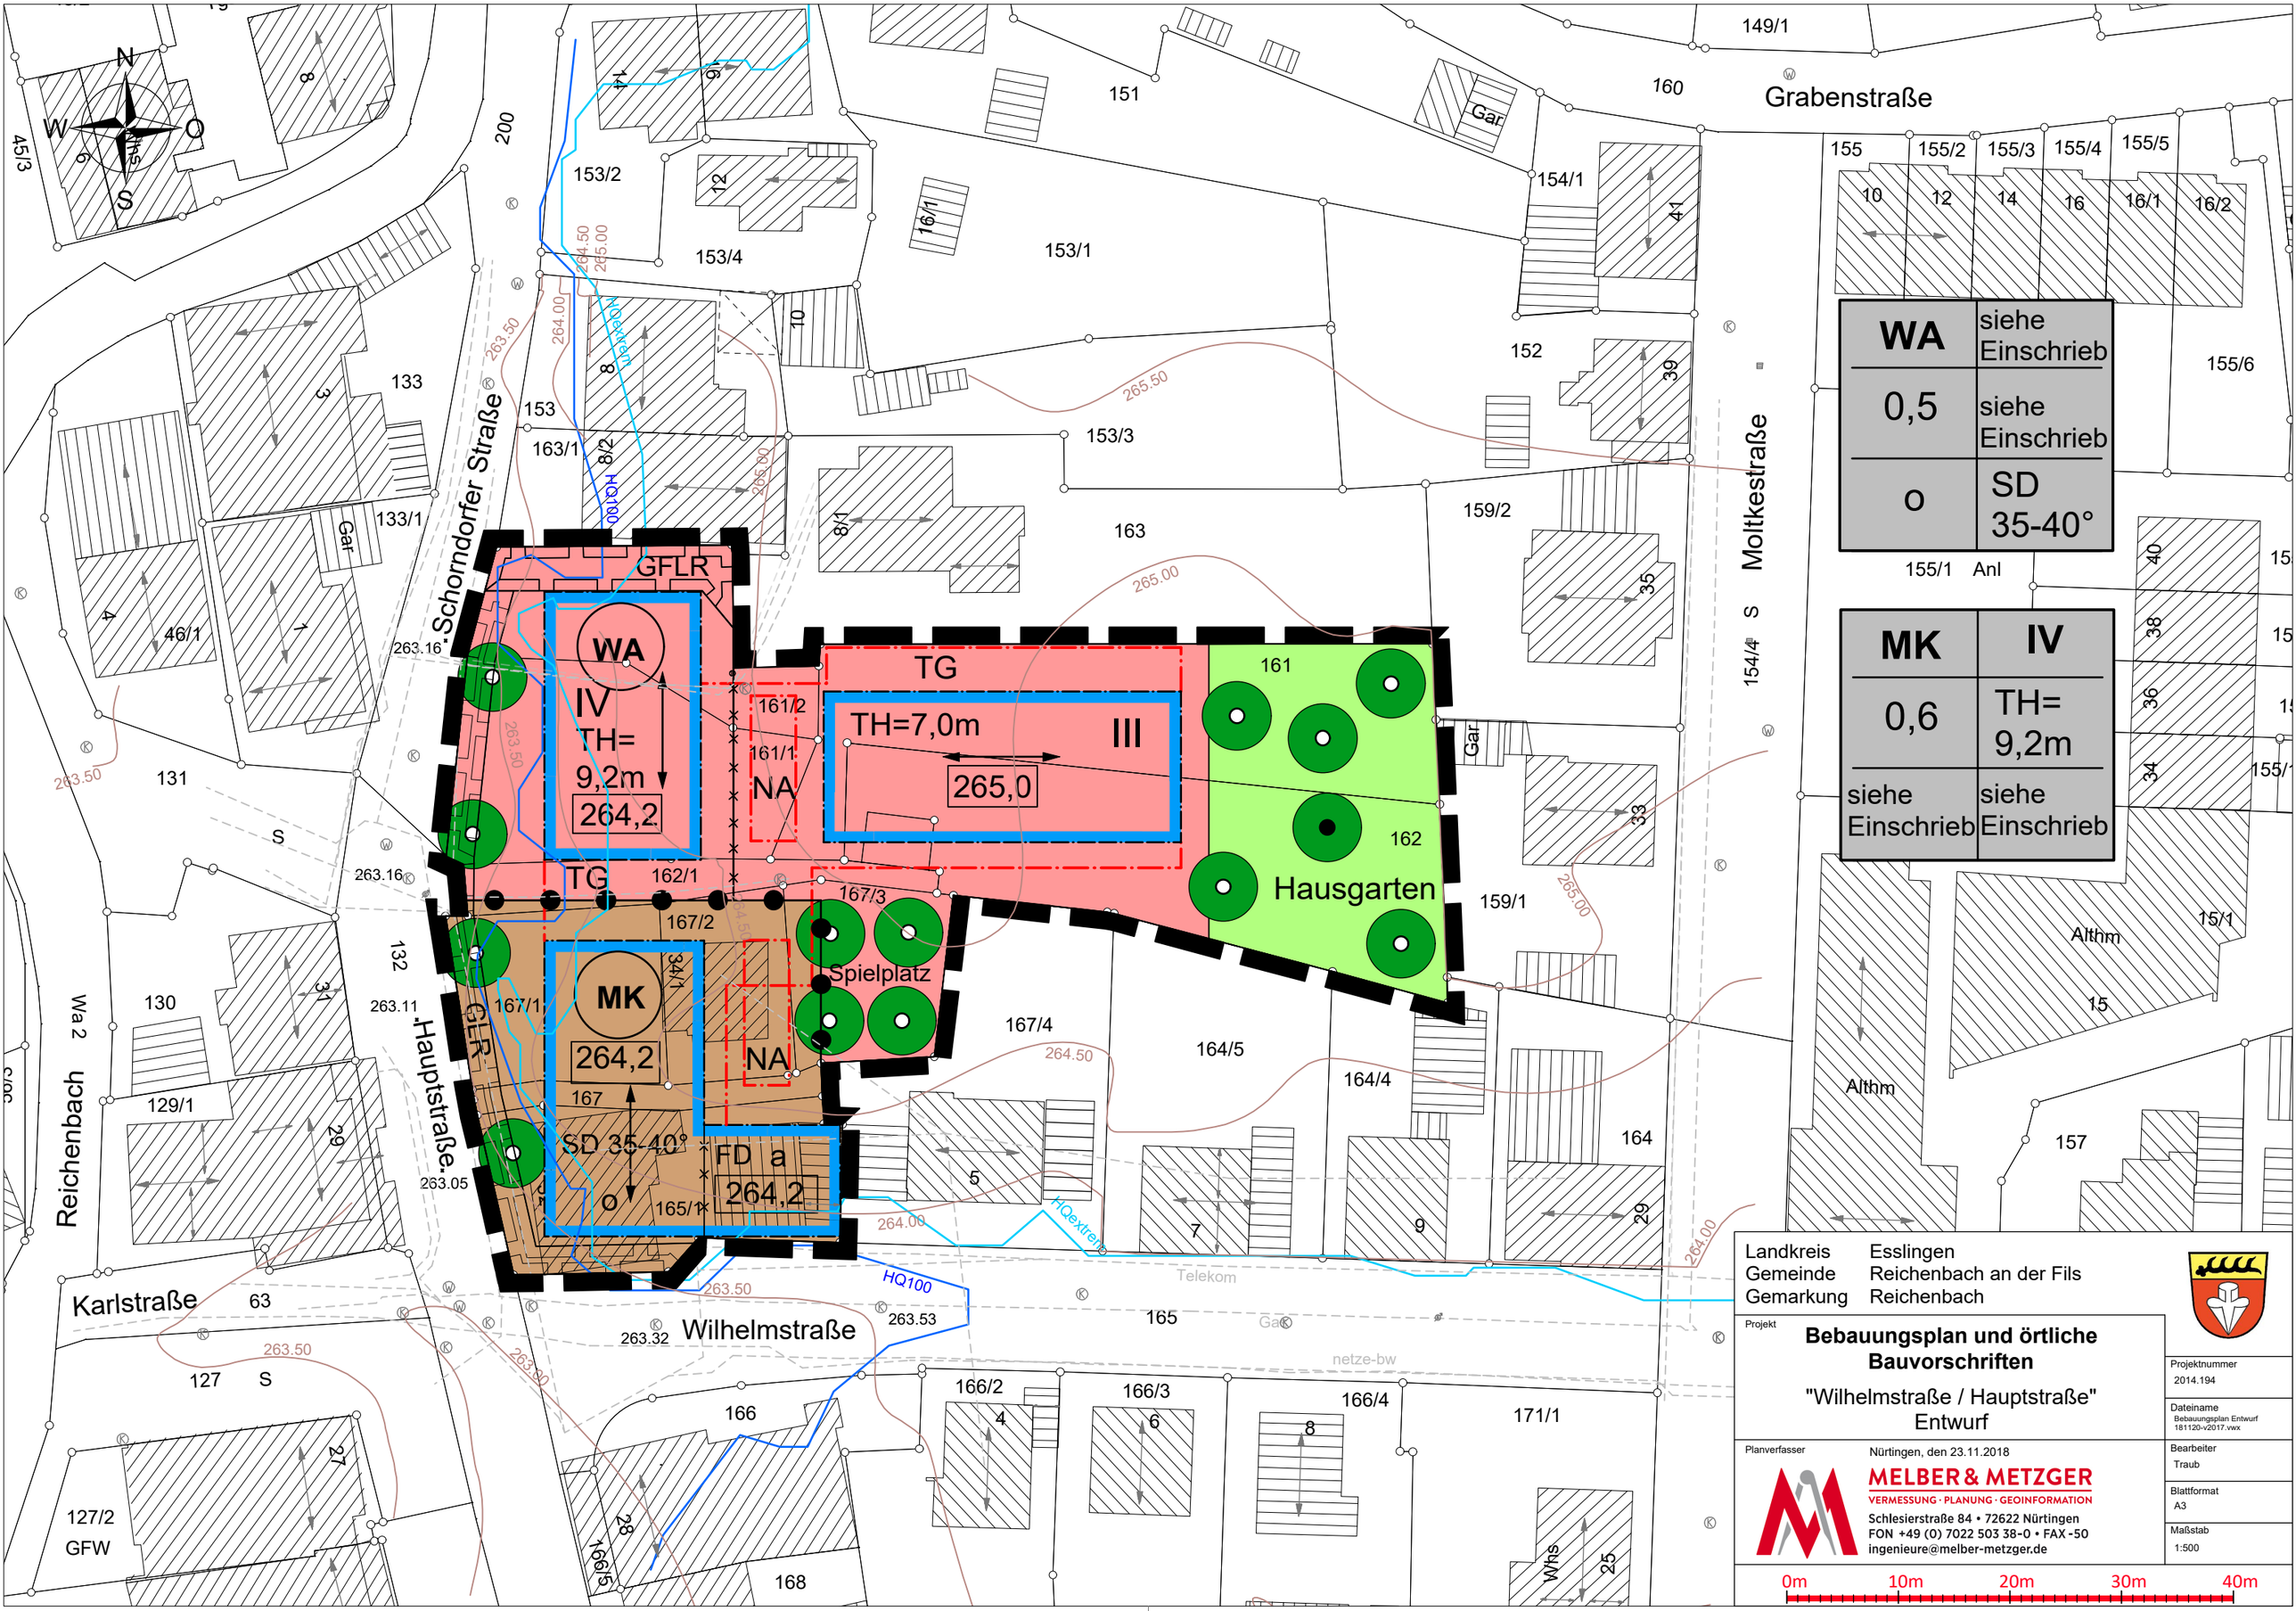

WA	siehe Einschrieb
0,5	siehe Einschrieb
o	SD 35-40°

MK	IV
0,6	TH= 9,2m
siehe Einschrieb	siehe Einschrieb

Landkreis Esslingen
Gemeinde Reichenbach an der Fils
Gemarkung Reichenbach

Projekt

Bebauungsplan und örtliche Bauvorschriften

"Wilhelmstraße / Hauptstraße"
Entwurf

Planverfasser

Nürtingen, den 23.11.2018

MELBER & METZGER
VERMESSUNG · PLANUNG · GEOINFORMATION
Schlesierstraße 84 • 72622 Nürtingen
FON +49 (0) 7022 503 38-0 • FAX -50
ingenieure@melber-metzger.de

Projektnummer	2014.194
Dateiname	Bebauungsplan Entwurf 181120-v2017.vwx
Bearbeiter	Traub
Blattformat	A3
Maßstab	1:500

0m 10m 20m 30m 40m