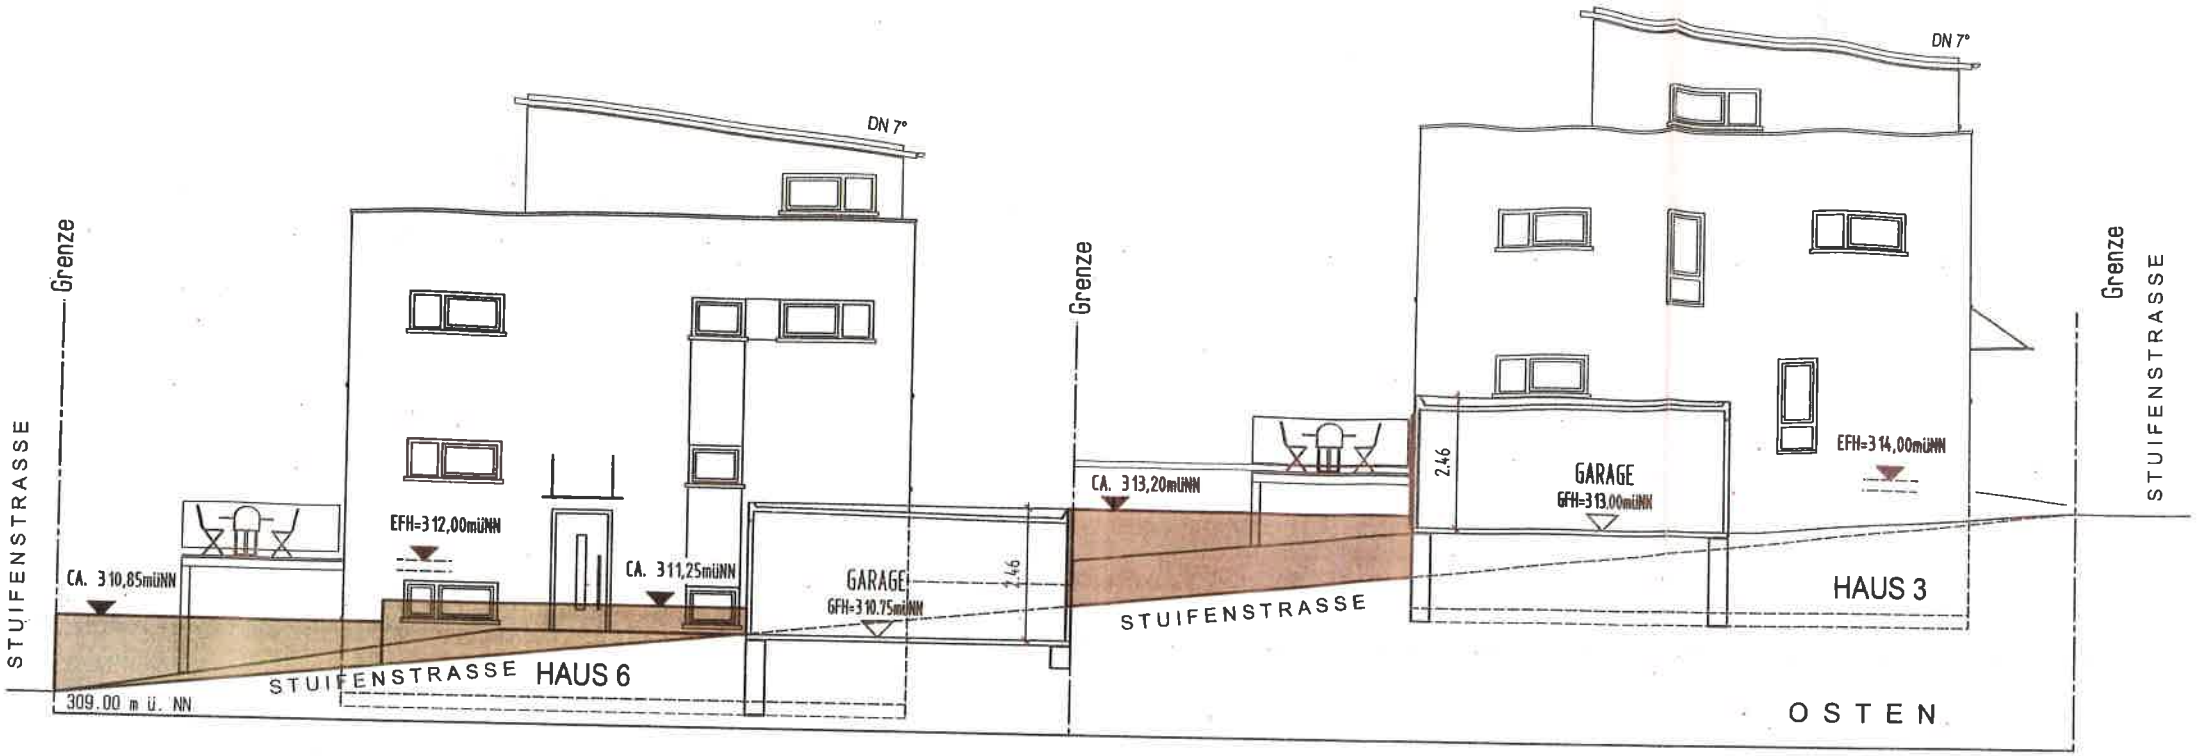


ANSICHTEN 1

VERÄNDERTE AUSFÜHRUNG - GRENZMAUER
STUIFENSTRASSE FLST. 2574 UND 2579
73262 REICHENBACH / FILS

17.12.2018 mt M 1/100