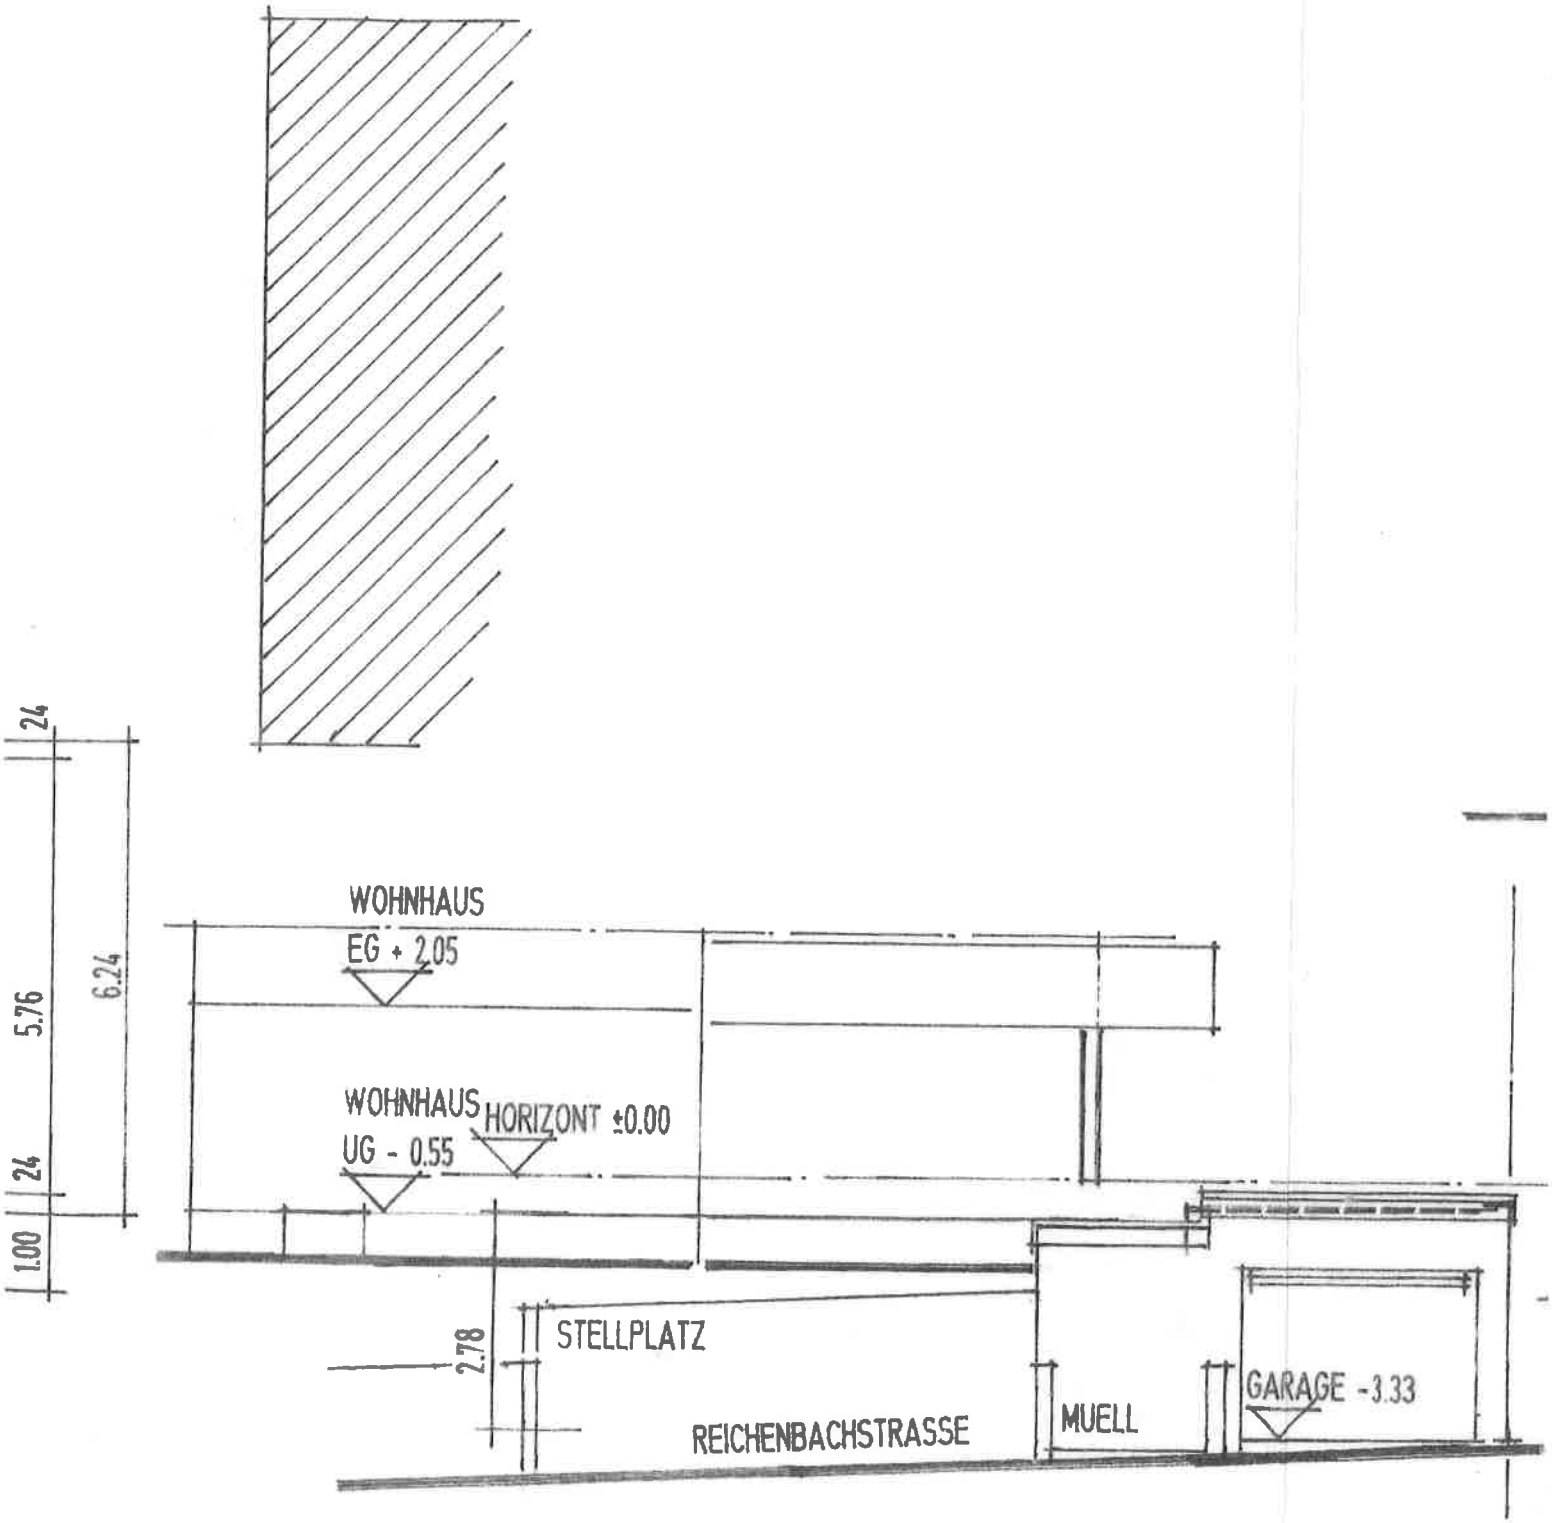

ANSICHT VON REICHENBACHSTR.