


straße

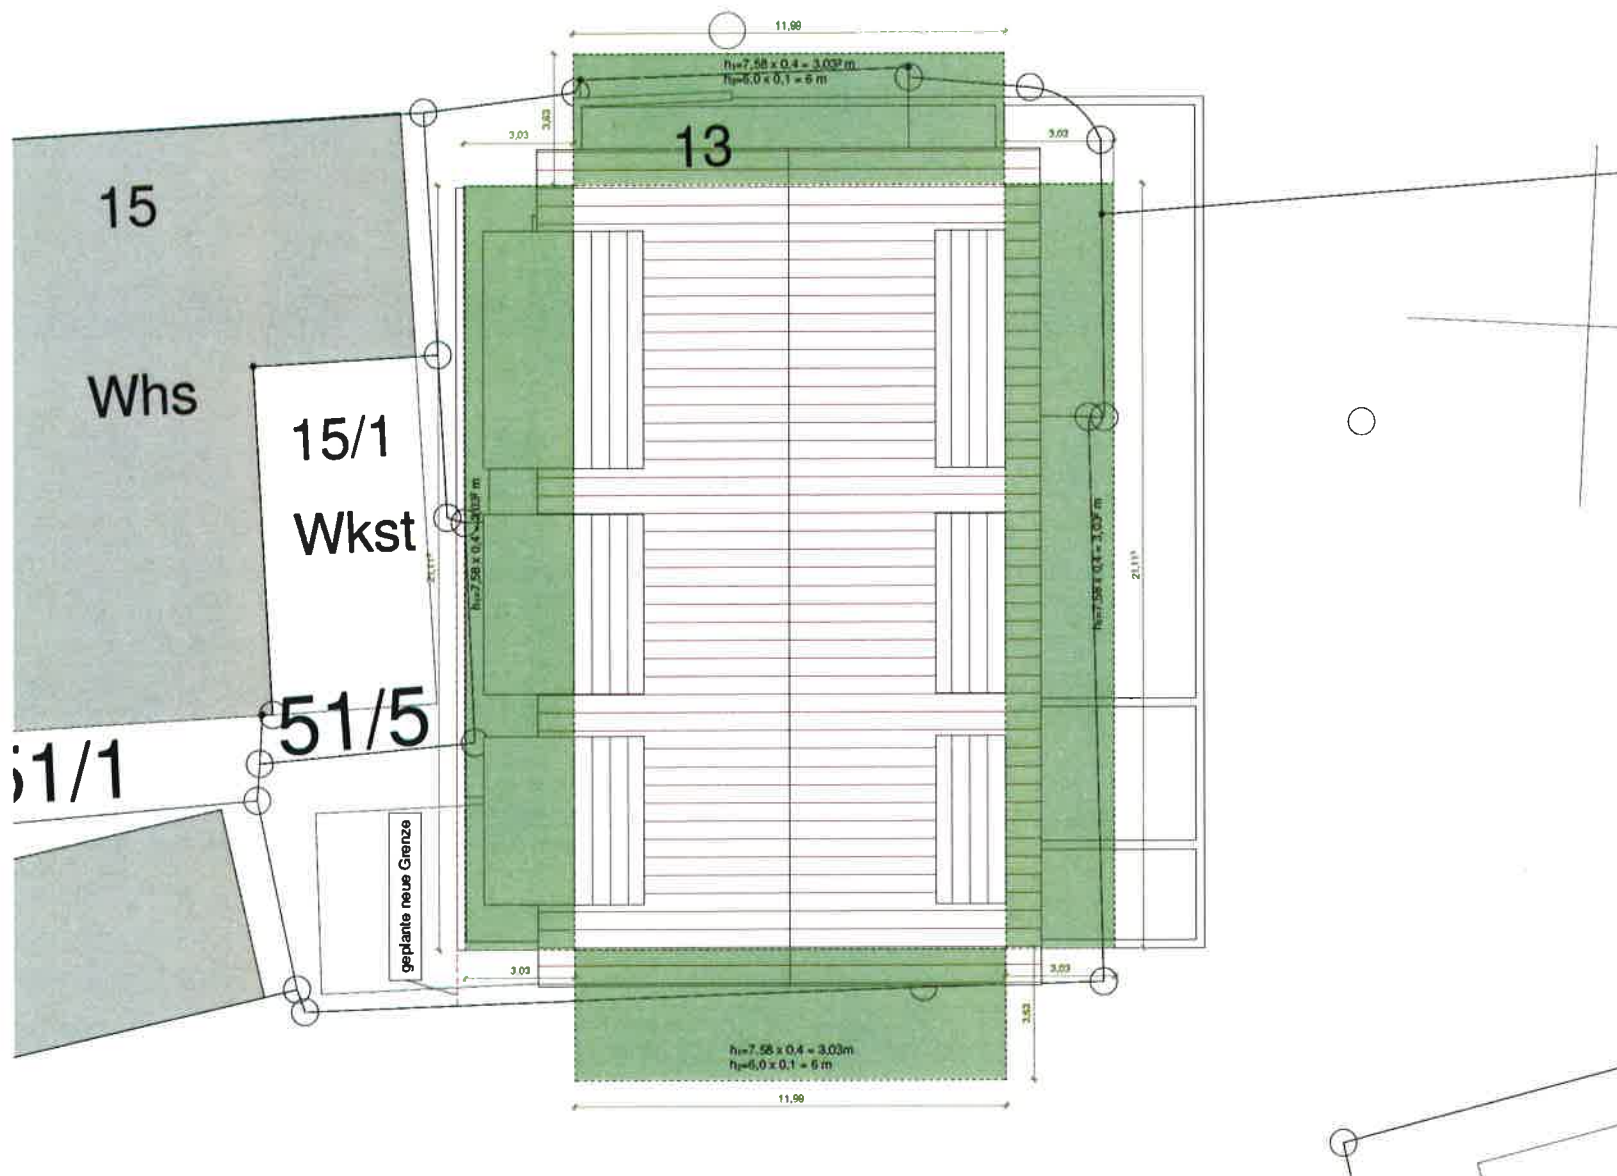

Lageplan
1:100

Projekt: Bauvoranfrage eines Mehrfamilienhauses	
Schulstraße 11	
Plan: Lageplan/Abstandsfläche	
Maßstab:	1:100
Projektanummer:	100-2013
Datum:	06.06.19
Gezeichnet:	to
Prüft:	Platzgüte
