reis : Esslingen
emeinde : Reichenbach
emarkung :
eichenbach a.d. Fils

LAGEPLAN

-zeichnerischer Teil zum Bauantrag-
§ 4 LBO VVO

NORD

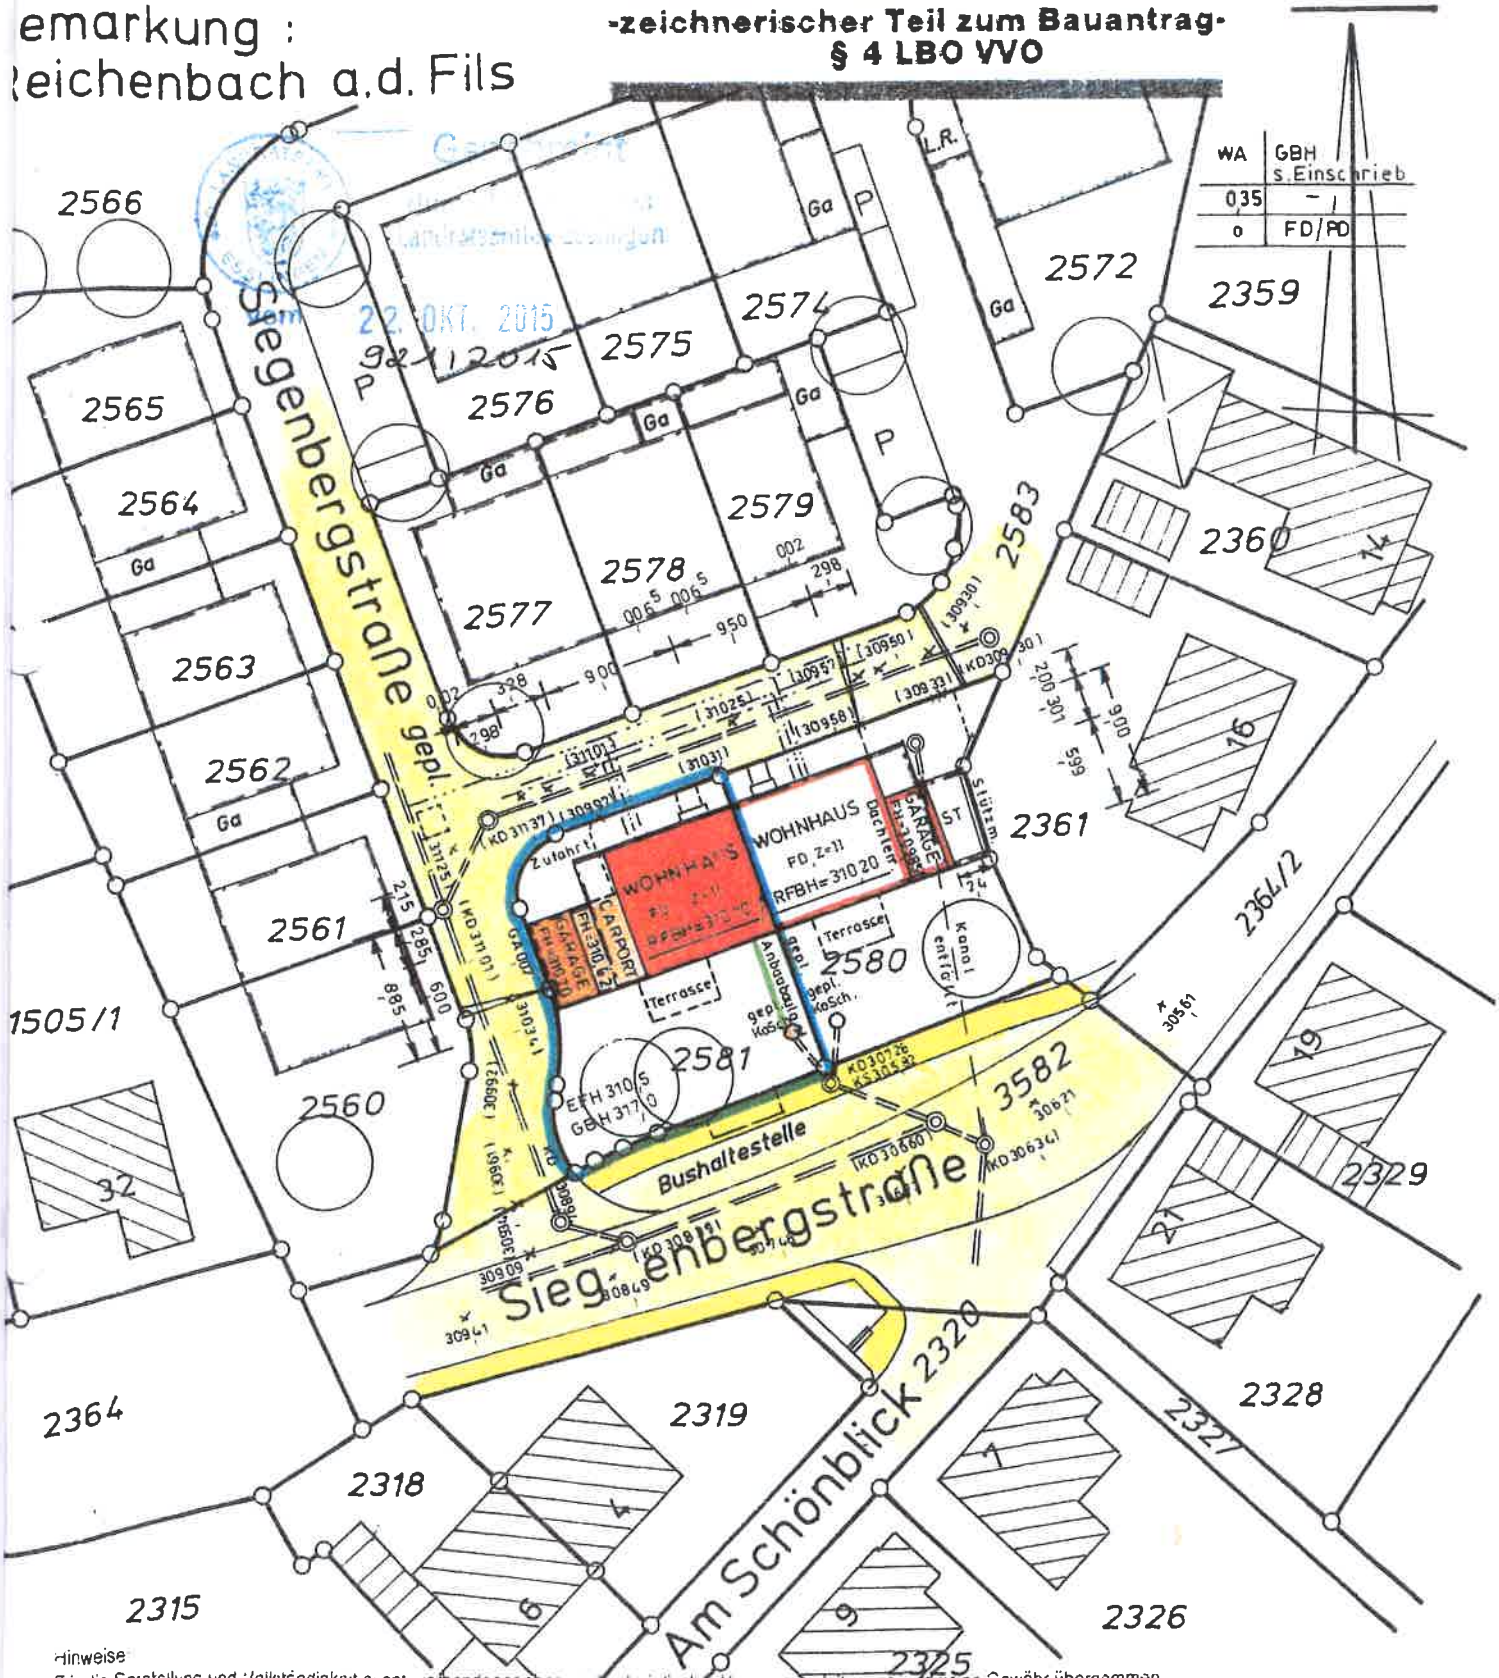

Hinweise
Für die Darstellung und Vollständigkeit event. vorhandener ober- und unterirdischer Versorgungsleitungen wird keine Gewähr übernommen
Die Lage der unterirdischen Versorgungsleitungen ist durch die ausführende Firma bei den zuständigen Stellen zu erfragen
Darstellung entspricht dem Liegenschaftskataster, Abweichungen gegenüber dem Grundbuch sind möglich
Maßänderungen sind dem Planfertiger mitzuteilen

10 5 0 5 10 20 30 m

Maßstab 1:500

Lageplan zeichnerischer Teil gefertigt
Der Sachverständige (§4 LBOVVO)

Ebhausen, den 04.08.2015
Hirrlingen, den

Vermessungsbüro
Walter RAU & Meinrad Geiger
Ottenbühl 14 - Telefon 07054/349 - Fax 07054/8480
72224 Ebhausen - Rotfelden
Voräckerstraße 12 - Telefon 07478/91120 - Fax /91122
72145 Hirrlingen