Kreis Esslingen
Gemeinde Reichenbach/Fils
Gemarkung Reichenbach

Lageplan

Zeichnerischer Teil zum Bauantrag (§4 LBOVVO)

WR	bg. 1 geschossig ts. 2 geschossig
o	SD 25°
	TH max. 5.60 m

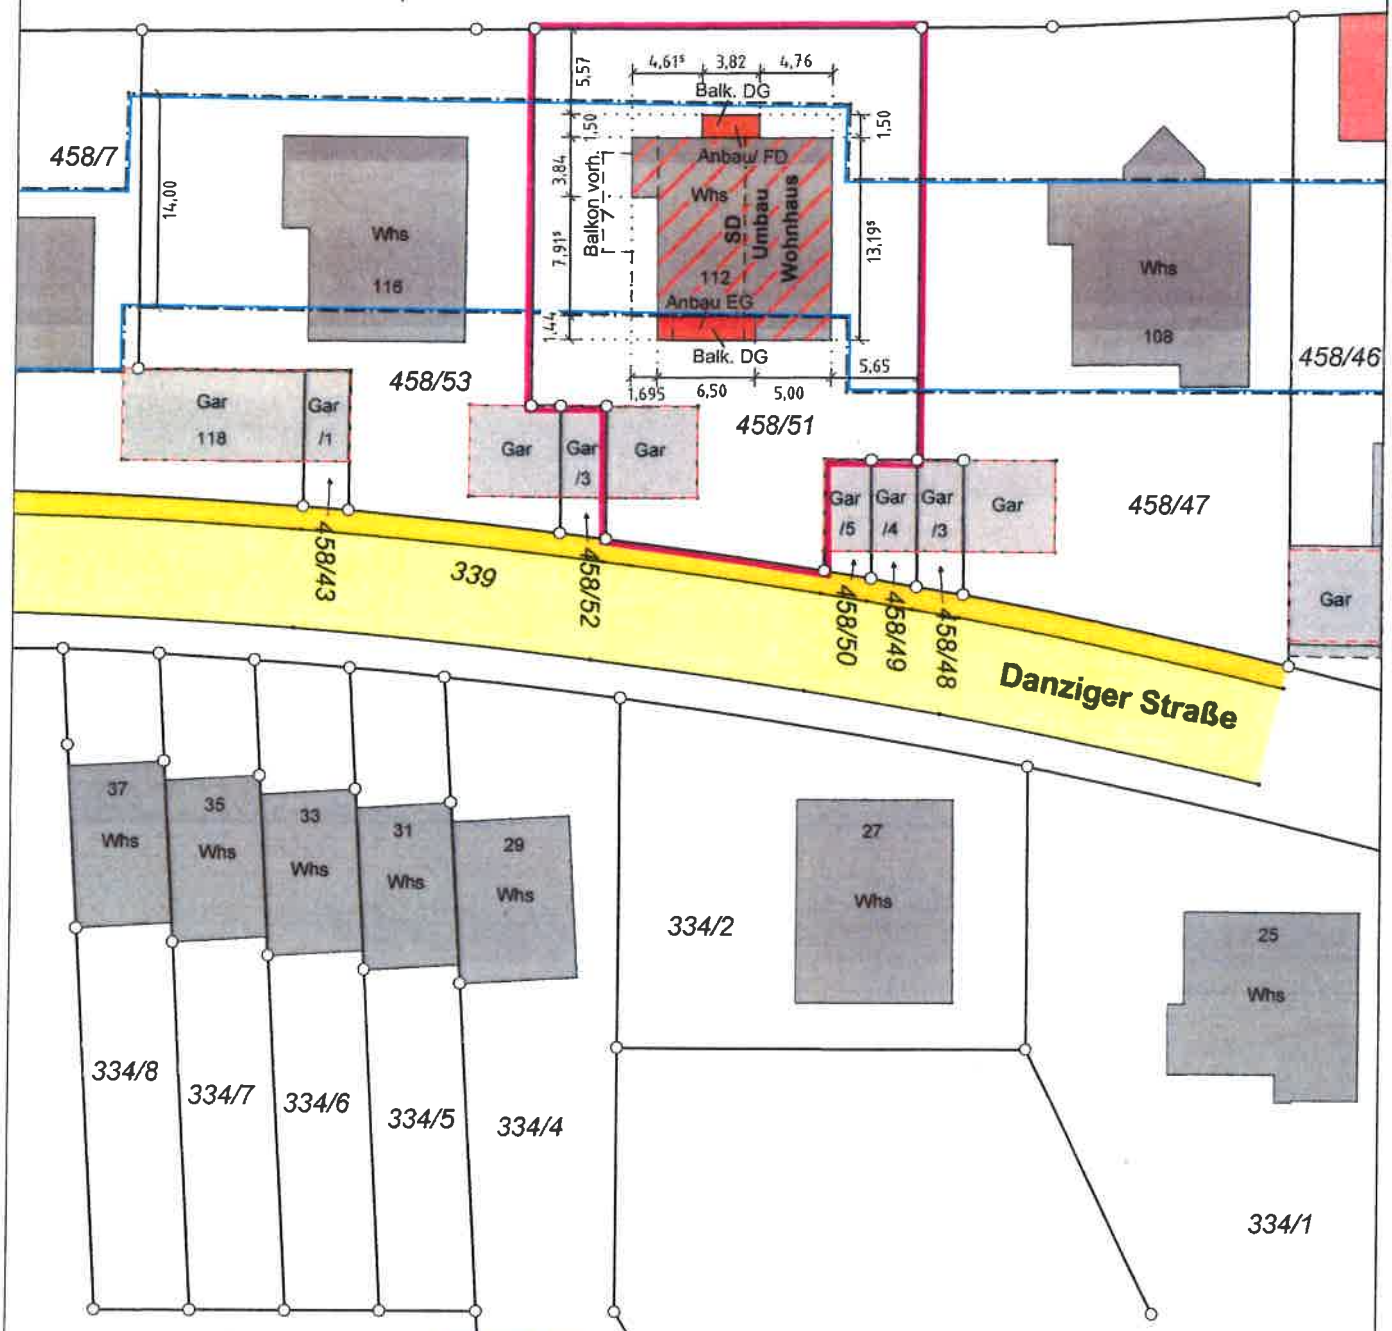

10.000 m

Maßstab 1:500

Unterirdische Leitungen und Versorgungsanlagen sind nicht dargestellt

Vermessungsbüro MAYER & JAHN

Sachverständige § 5 Abs. 2 LBOWO B-W
Lorcher Str. 47 - Tel. 07161 / 52647
Fax 07161 / 51937
73098 Rechberghausen
www.mayer-jahn.de

Rechberghausen, den 26. 07. 2018
Vermessungsbüro

MAYER & JAHN

Lorcher Str. 47, 73098 Rechberghausen
Tel.: 07161 / 52647 Fax: 07161 / 51937
E-Mail: info@mayer-jahn.de
www.mayer-jahn.de

V.P.M.