


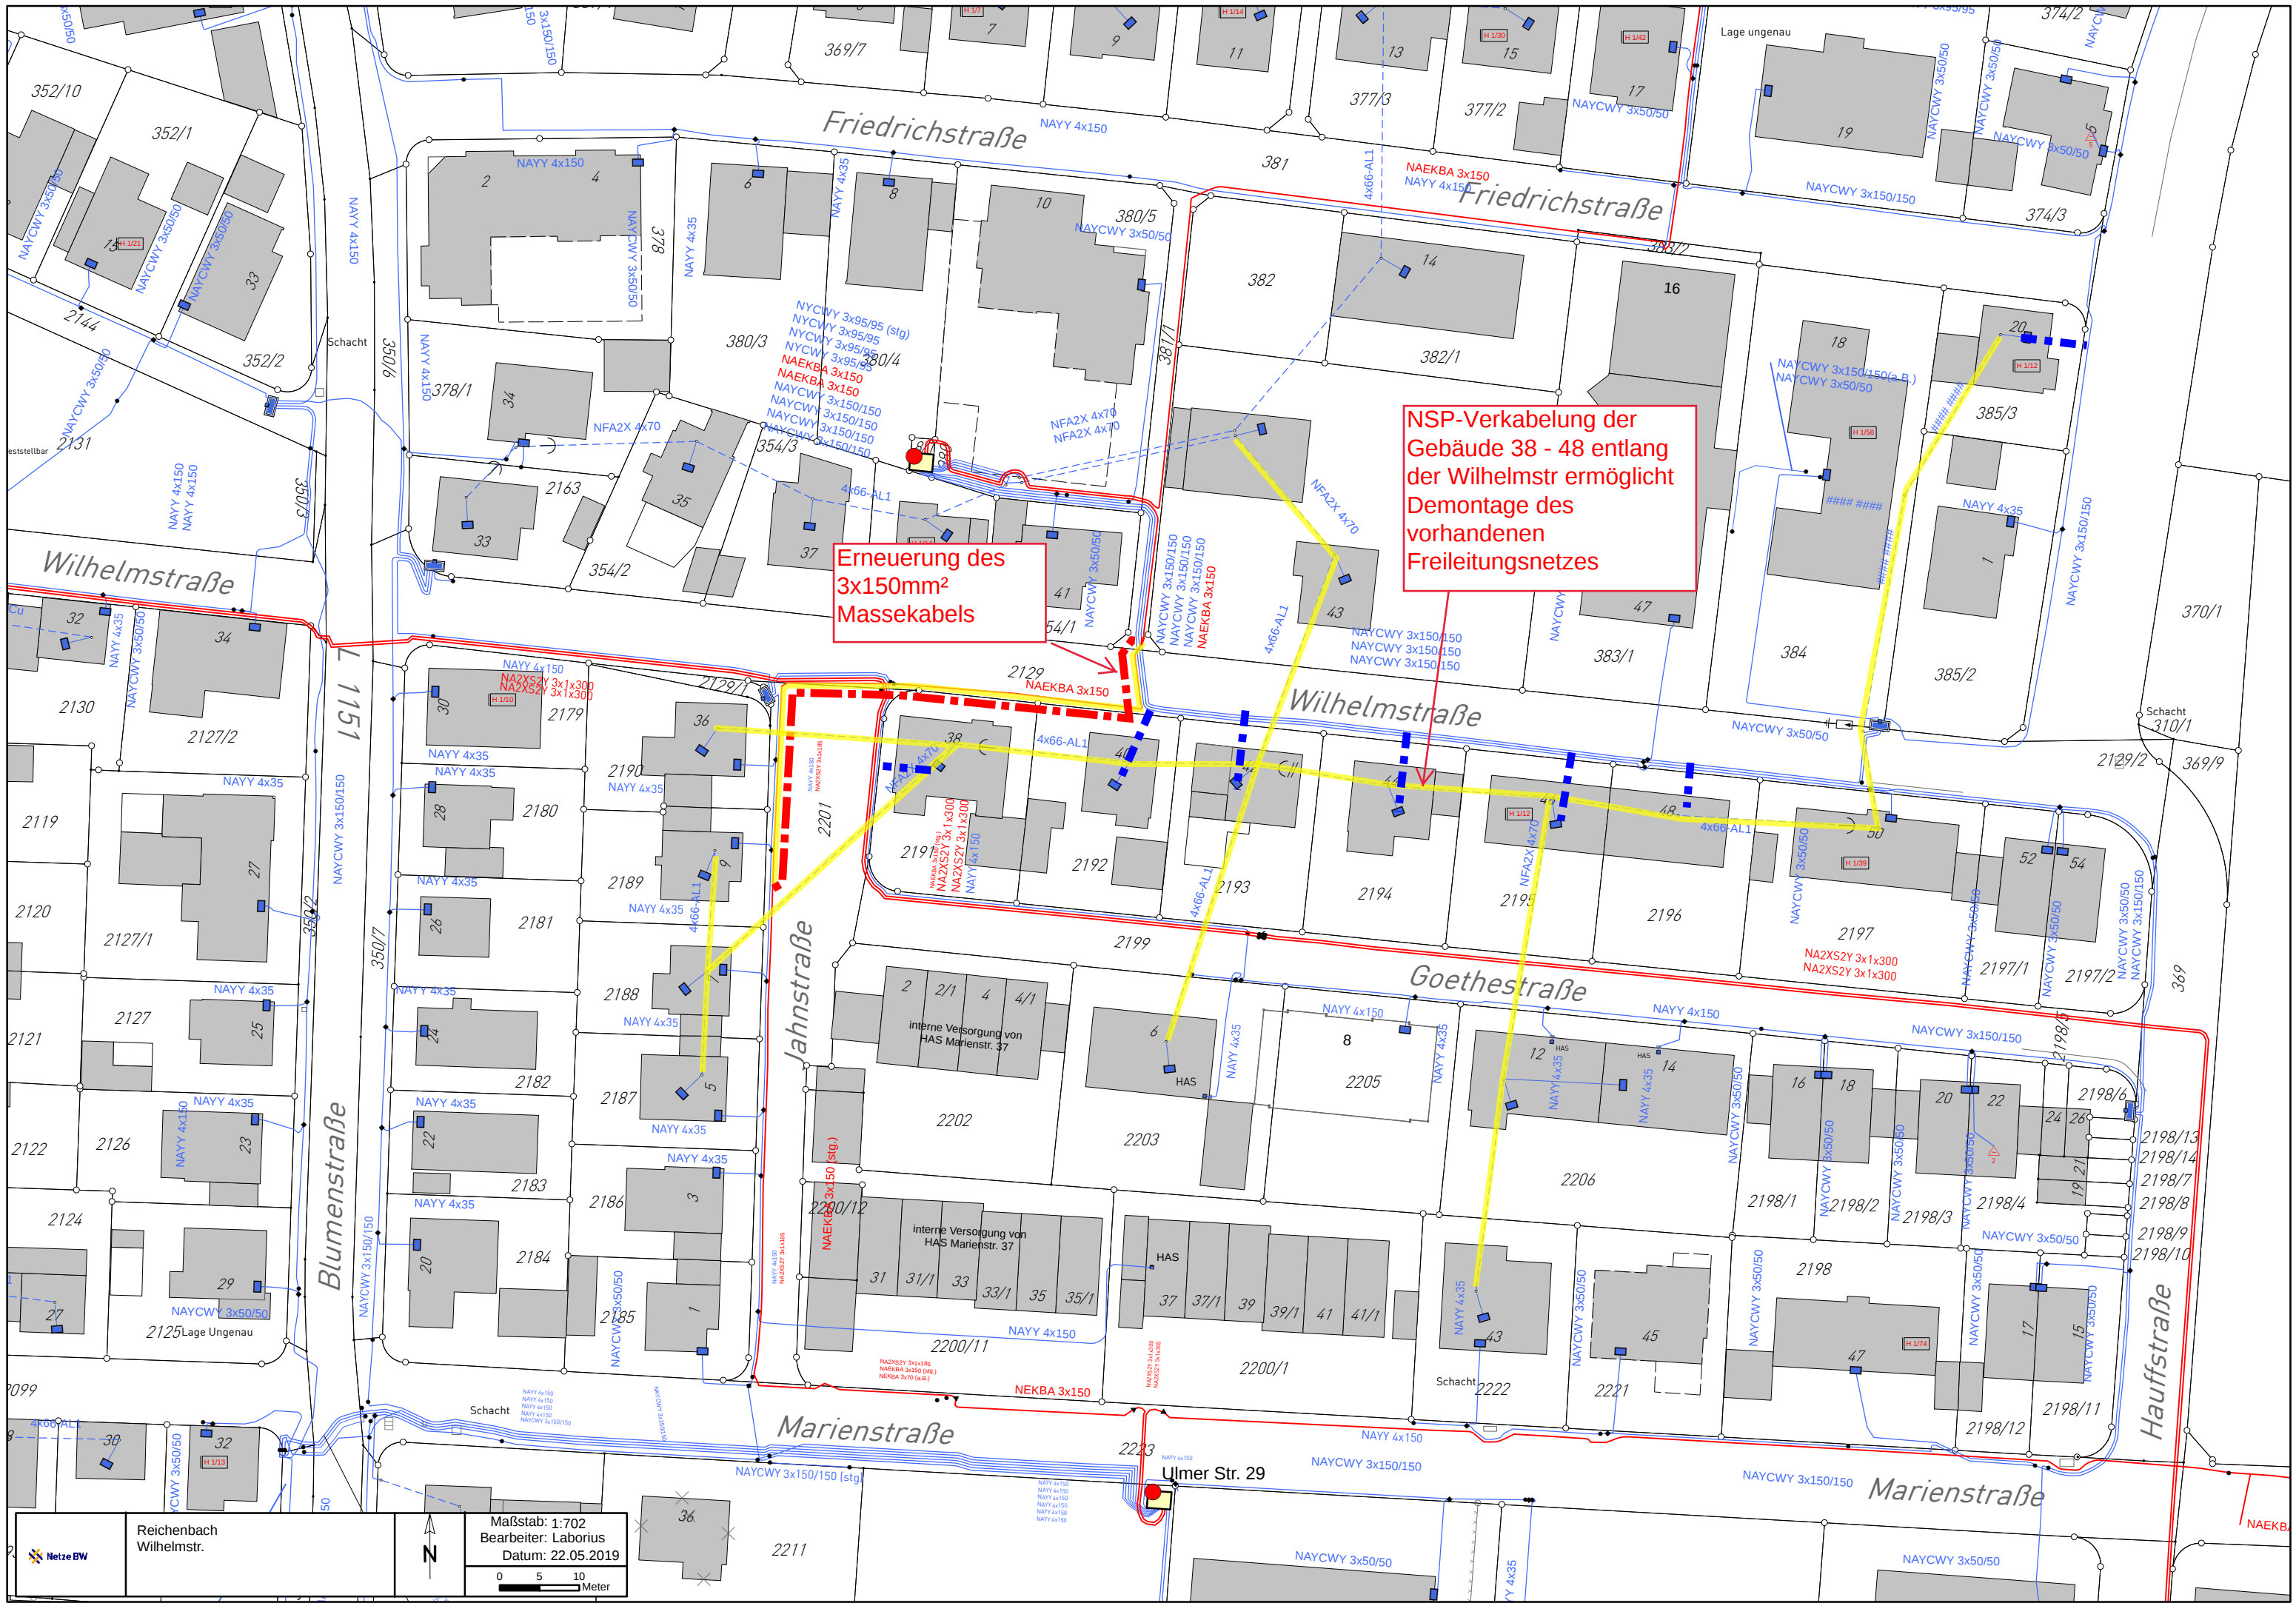

NSP-Verkabelung der Gebäude 38 - 48 entlang der Wilhelmstr ermöglicht Demontage des vorhandenen Freileitungsnetzes

Erneuerung des 3x150mm² Massekabels