Vermessungsverwaltung Baden-Württemberg

Landratsamt Esslingen
Vermessungsbehörde
Röntgenstraße 16 - 18
73730 Esslingen am Neckar

Auszug aus dem Liegenschaftskataster

Liegenschaftskarte s/w 1:500

Stand vom: 30.07.2019

Flurstück:	897/7	Gemeinde:	Reichenbach an der Fils
Flur:		Kreis:	Esslingen
Gemarkung:	Reichenbach	Regierungsbezirk:	Stuttgart

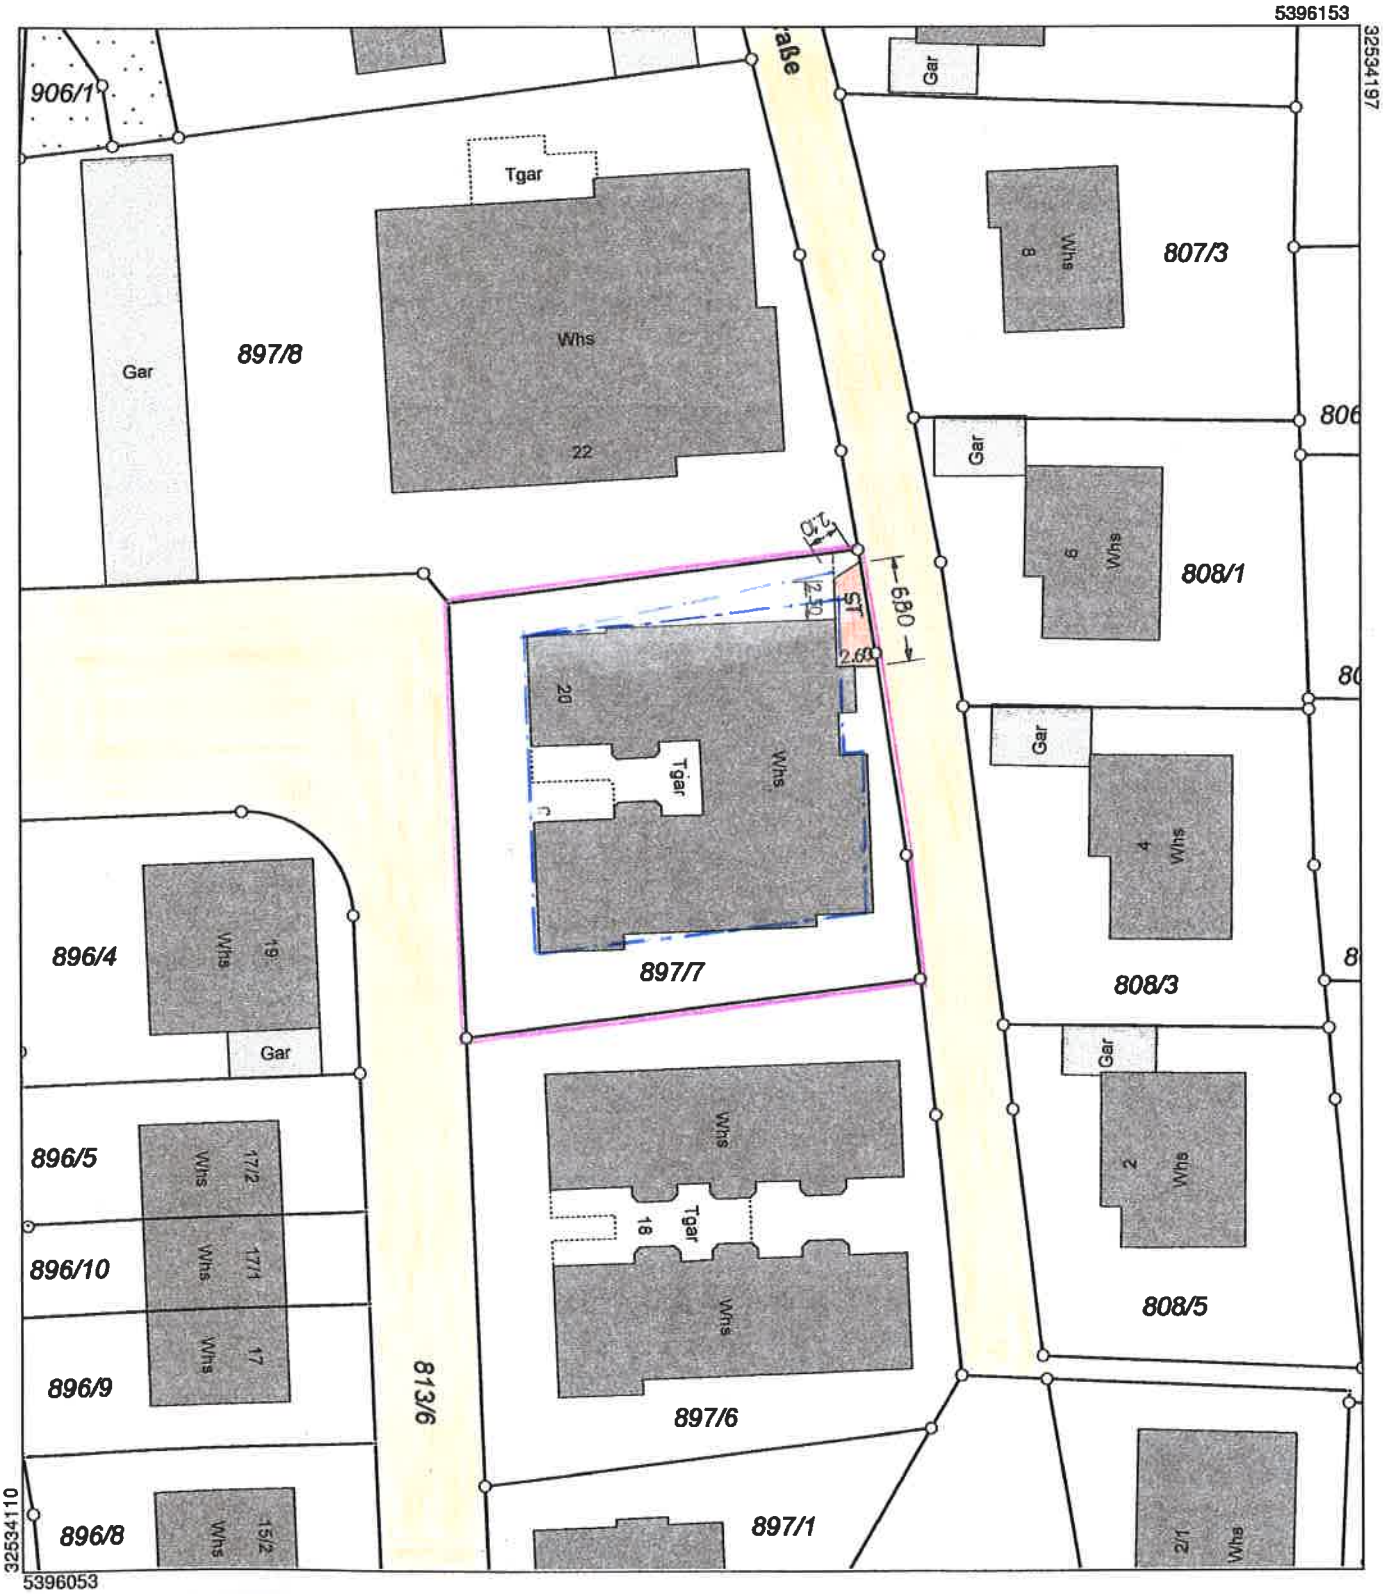

Maßstab 1:500 5 10 15 Meter

GEFERTIGT: 03.08.2019

ROLF JÜRGEN ZAMFENK
ÖBVI. ING. FACHRICHTUNG VERMESSUNG
INTERESSENGEMEINSCHAFT
DIPL. ING. FACHRICHTUNG VERMESSUNG
73230 KIRCHHEIM/TECK
TELEFON 0 70 21 - 86 51 93

Die Basisinformationen und Basisdaten des Liegenschaftskatasters unterliegen dem Verwendungsvorbehalt nach § 2 Abs. 3 und 4 des Vermessungsgesetzes vom 1. Juli 2004 (GBl. S. 469, 509), zuletzt geändert durch Gesetz vom 23. Februar 2017 (GBl. S. 99, 195). Sie sind. Eine Verwendung für andere Zwecke ist nur zulässig, wenn die Vermessungsbehörde dürfen vom Empfänger nur für den Zweck verwendet werden, zu dem sie übermittelt worden eingewilligt hat.