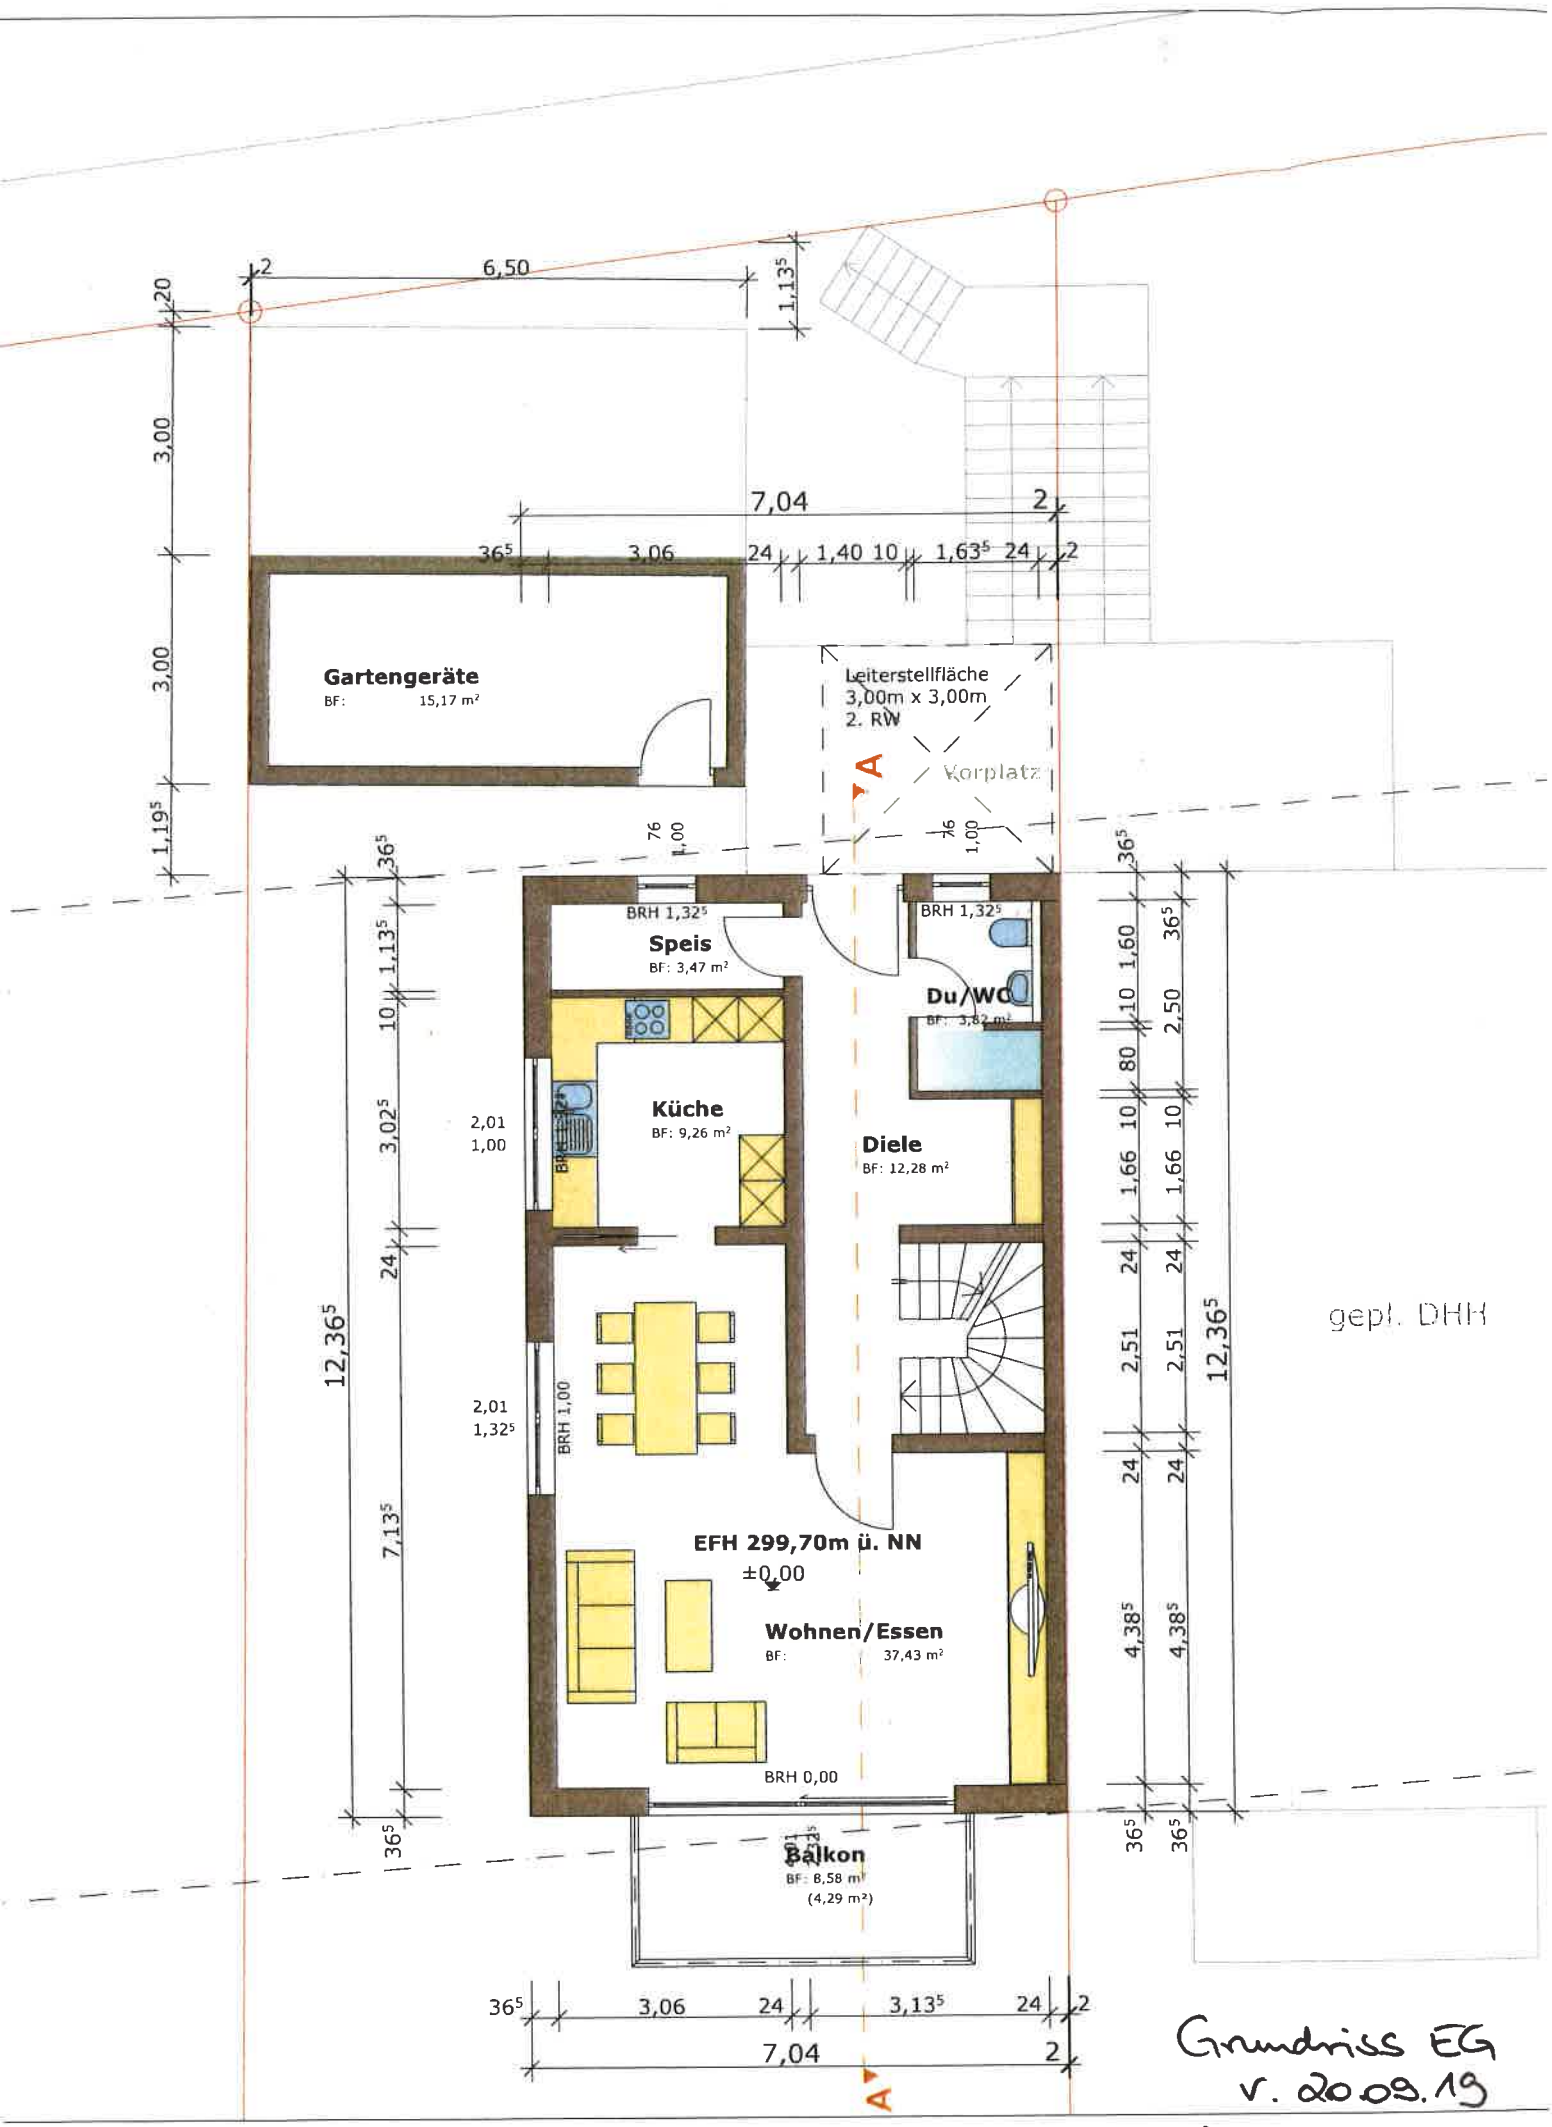
Gartengeräte
BF: 15,17 m²
Leiterstellfläche
3,00m x 3,00m
2. RW
Korplatz
Speis
BF: 3,47 m²
Du/WC
BF: 3,82 m²
Küche
BF: 9,26 m²
Diele
BF: 12,28 m²
EFH 299,70m ü. NN
±0,00
Wohnen/Essen
BF: 37,43 m²
Balkon
BF: 8,58 m²
(4,29 m²)
gepl. DHH
Grundriss EG
v. 20.09.19
M 1:100