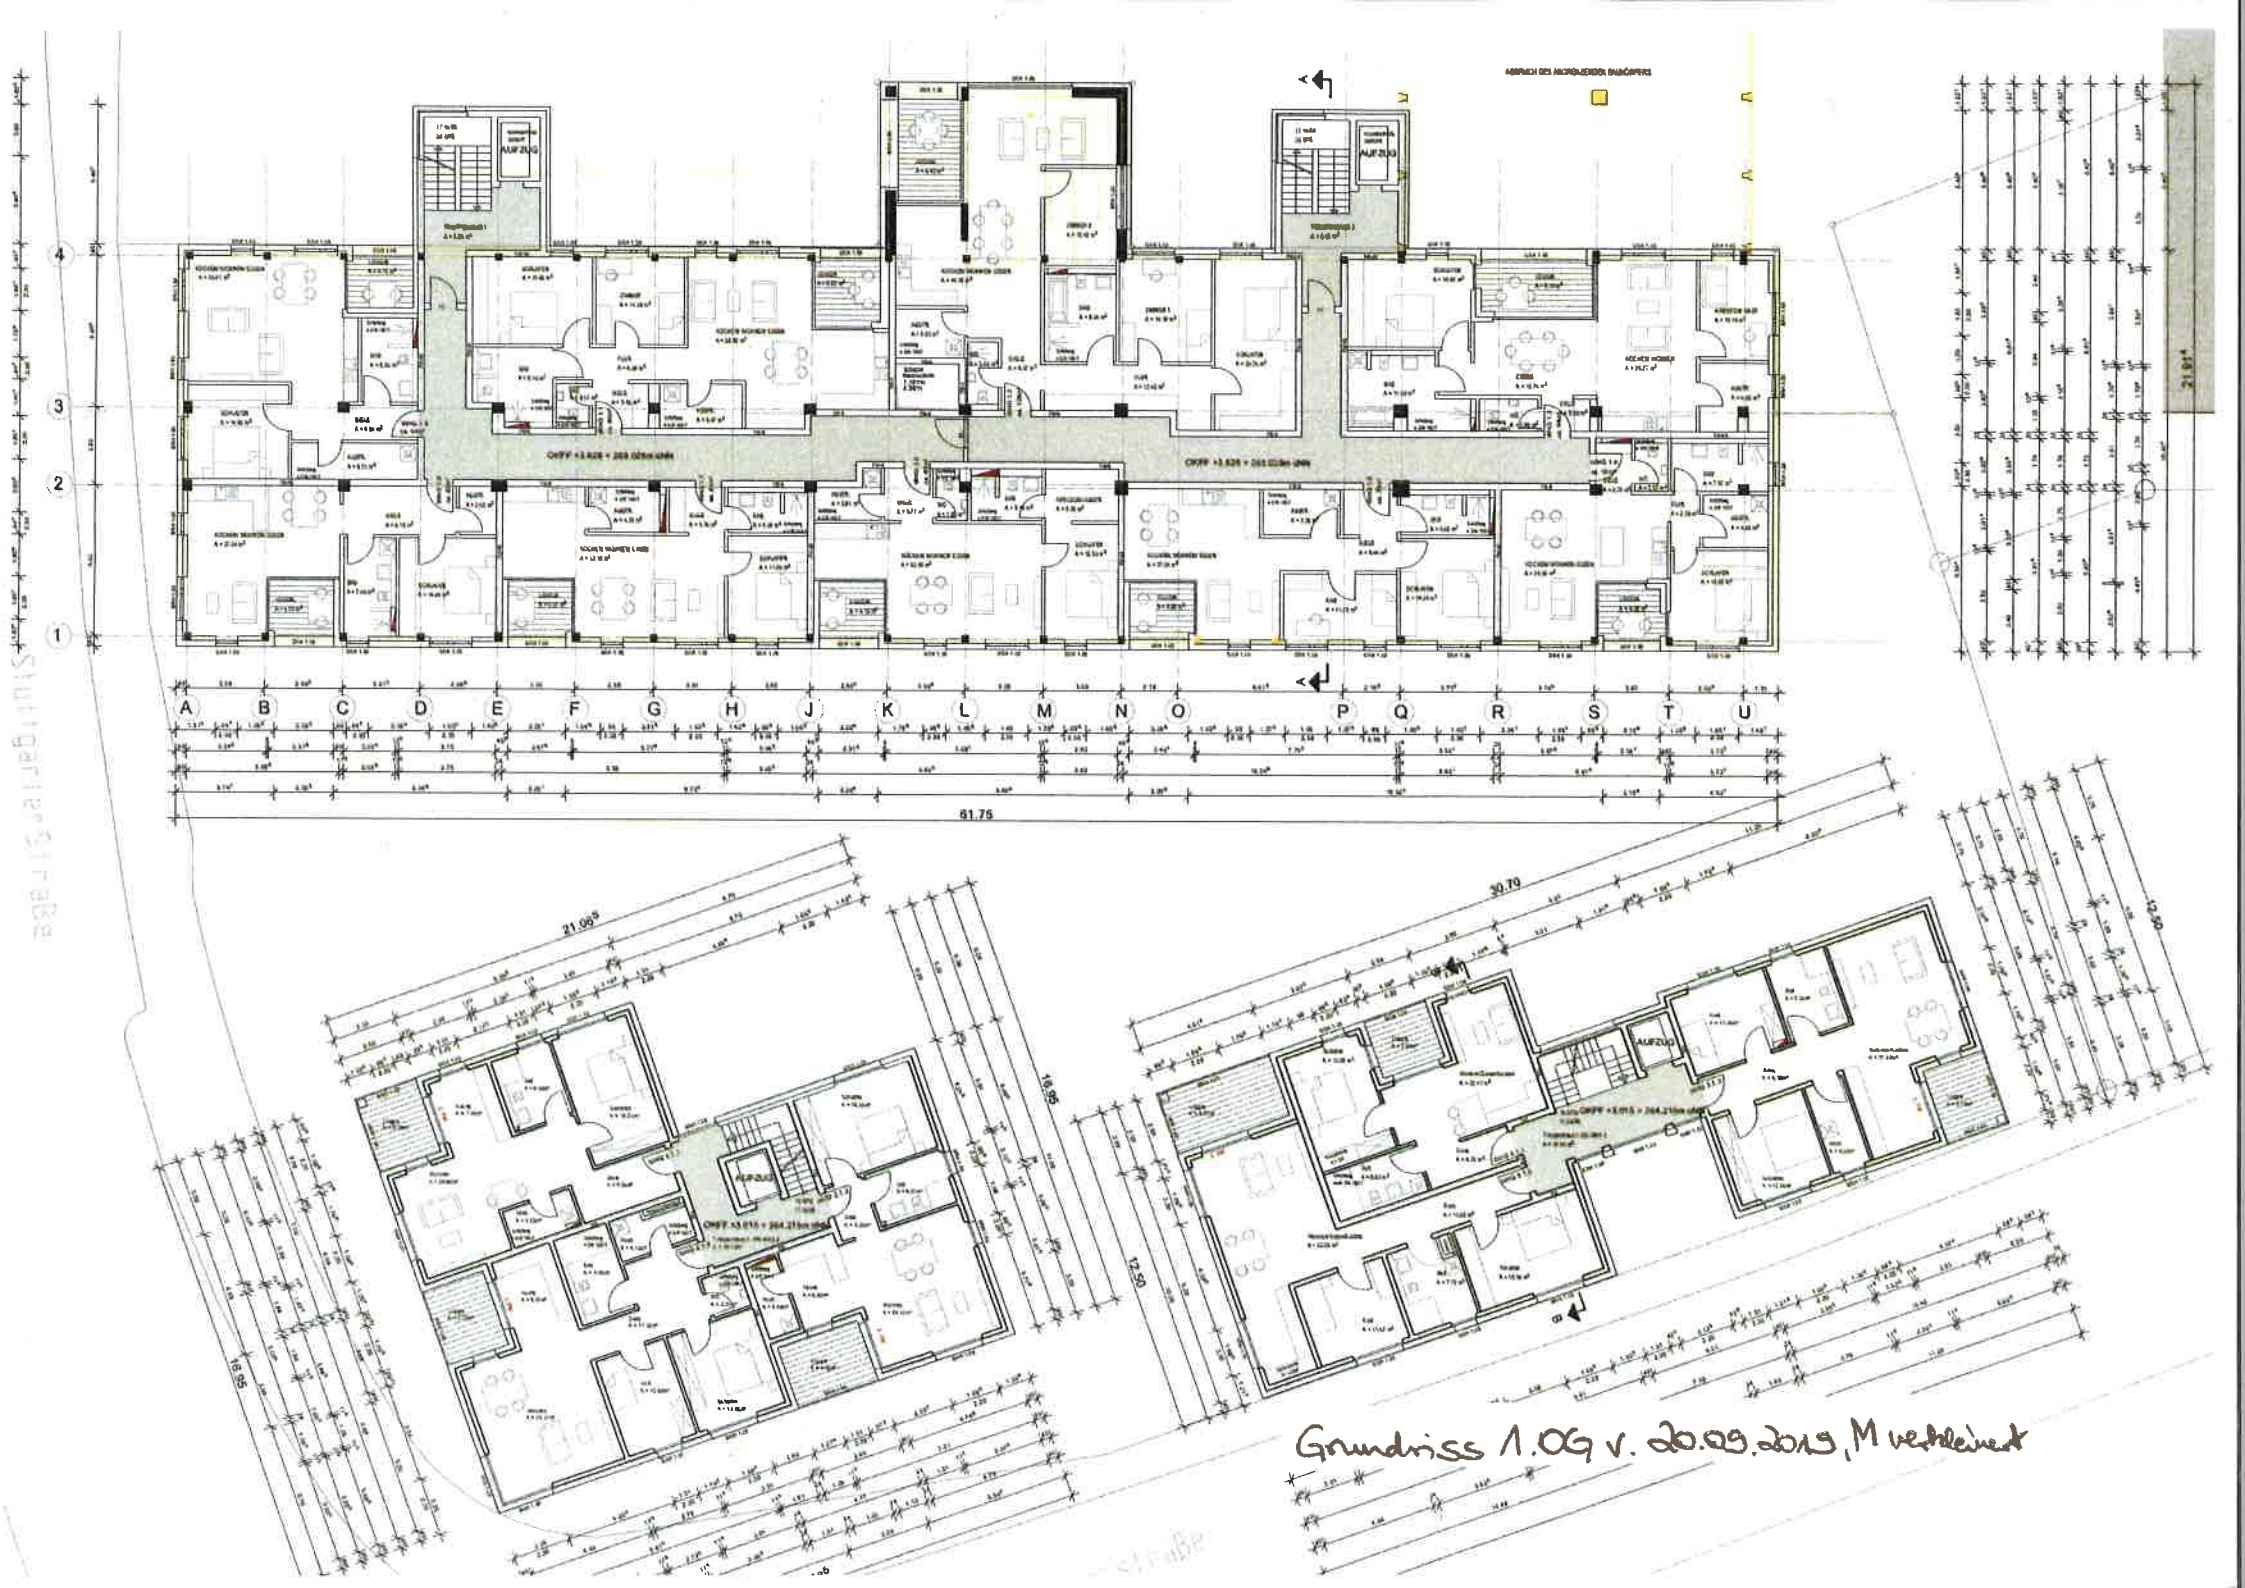

Grundriss 1.OG v. 20.09.2019, M verkleinert