




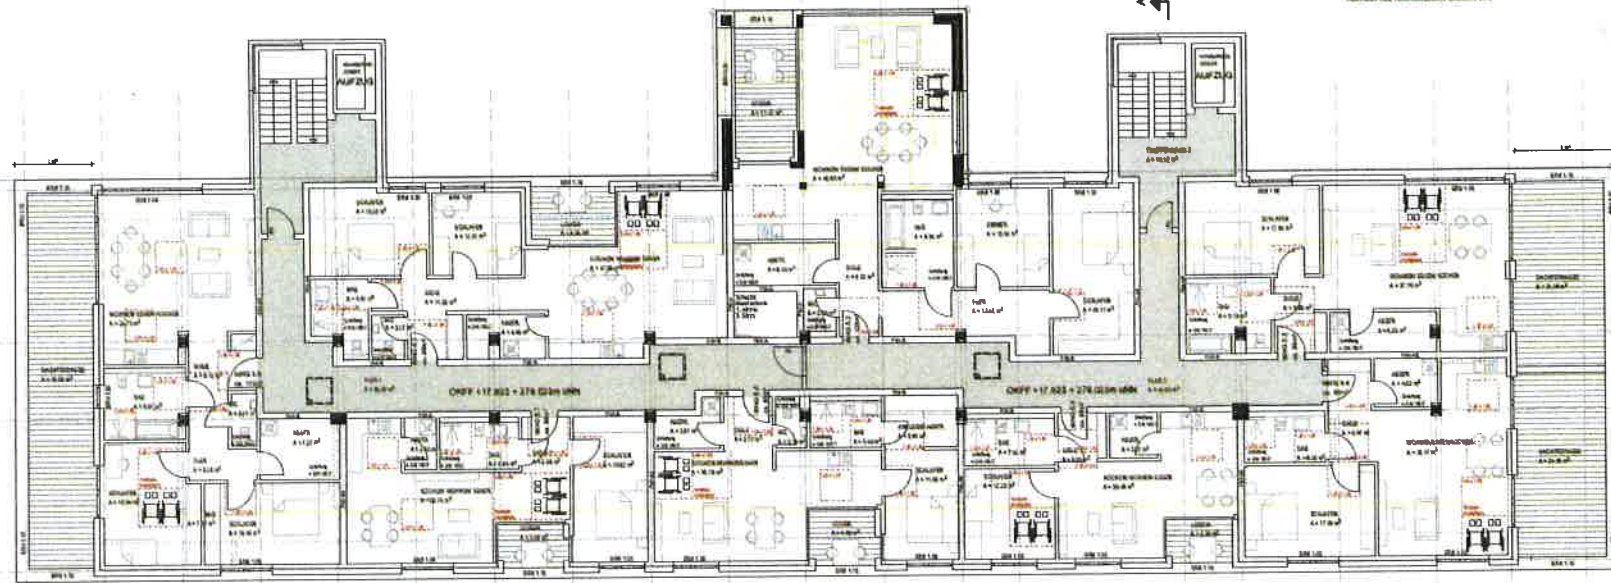

4
3
2
1

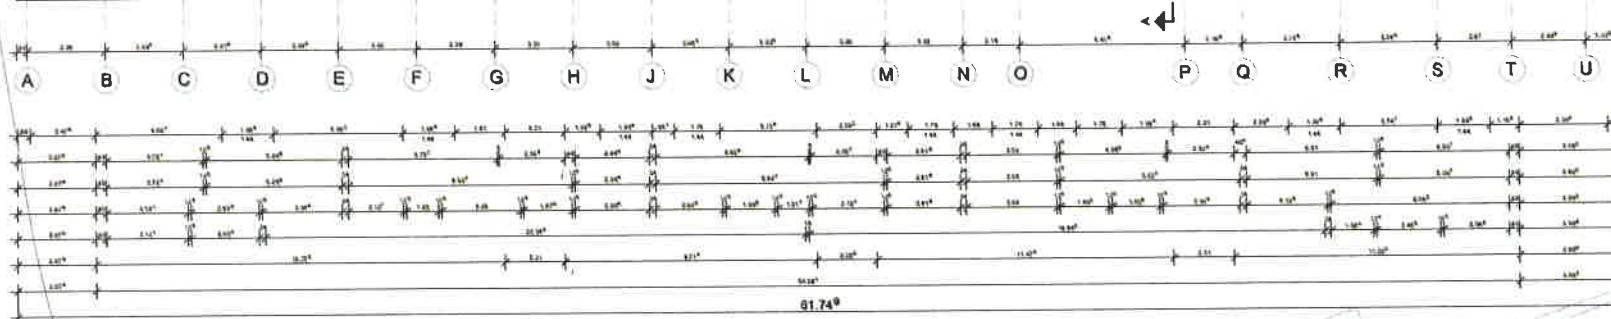

ABSTRAKT DER ARCHITEKTUR MAASSSTABE

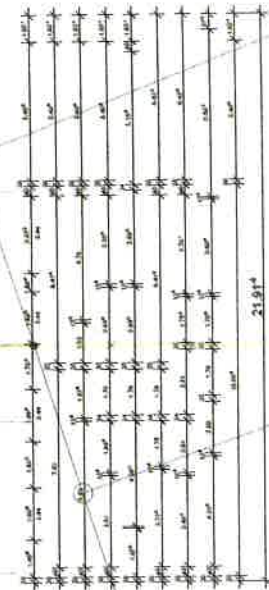

Stallpöter Straße

Grundriss Staffelgeschoss v. 20.09.2019, M verkleinert