


Vermessungsverwaltung Baden-Württemberg
Landratsamt Esslingen
Vermessungsbehörde
 Röntgenstraße 16 - 18
 73730 Esslingen am Neckar

Auszug aus dem
Liegenschaftskataster
Liegenschaftskarte 1 : 500
 Erstellt am 24.09.2019

Flurstück: 463/63
 Flur: 463
 Gemarkung: Reichenbach

Gemeinde: Reichenbach an der Fils
 Kreis: Esslingen
 Regierungsbezirk: Stuttgart

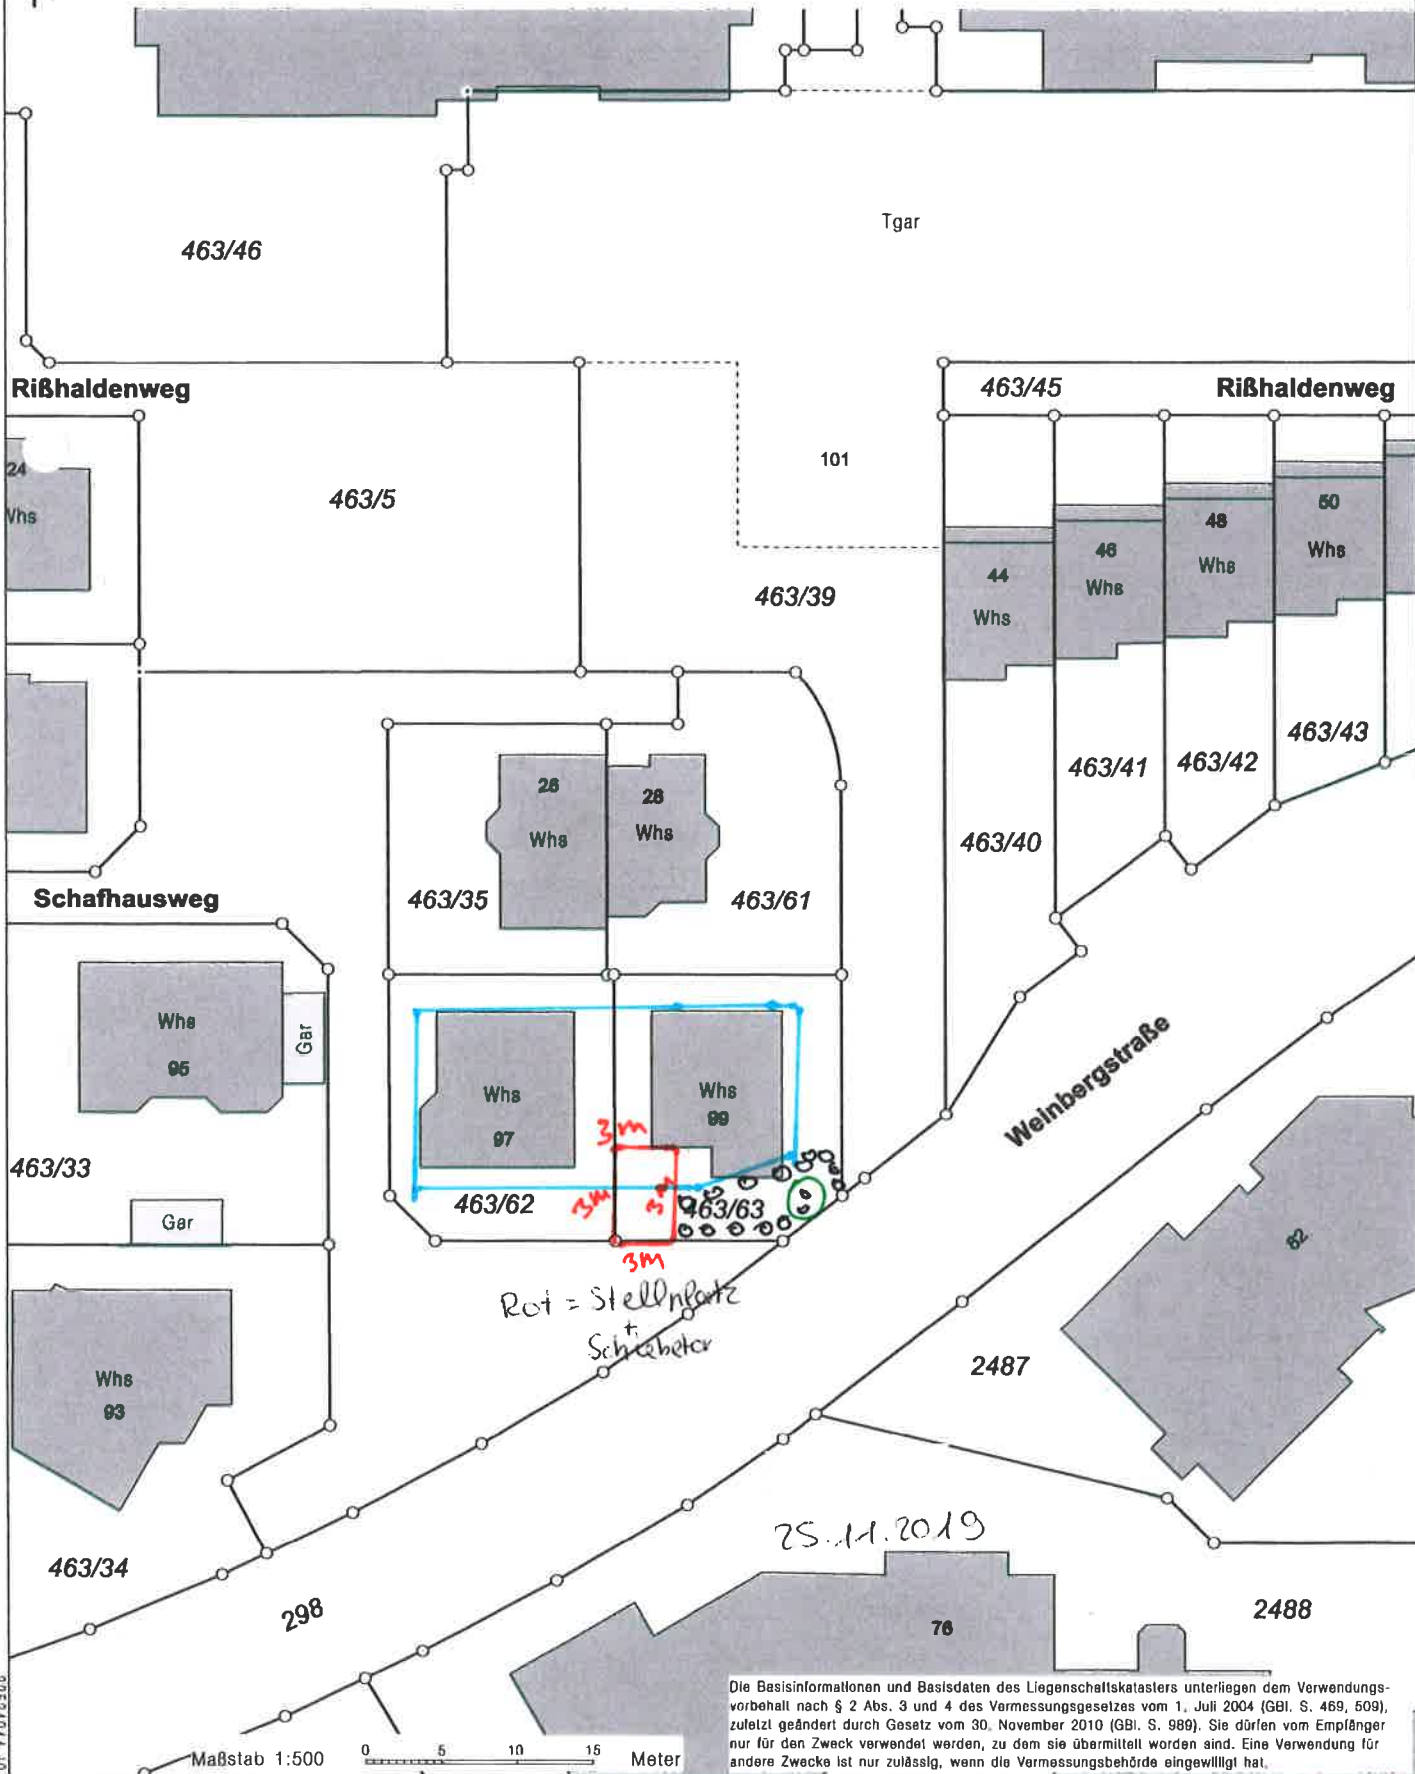

Die Basisinformationen und Basisdaten des Liegenschaftskatasters unterliegen dem Verwendungsvorbehalt nach § 2 Abs. 3 und 4 des Vermessungsgesetzes vom 1. Juli 2004 (GBl. S. 469, 509), zuletzt geändert durch Gesetz vom 30. November 2010 (GBl. S. 989). Sie dürfen vom Empfänger nur für den Zweck verwendet werden, zu dem sie übermittelt worden sind. Eine Verwendung für andere Zwecke ist nur zulässig, wenn die Vermessungsbehörde eingewilligt hat.