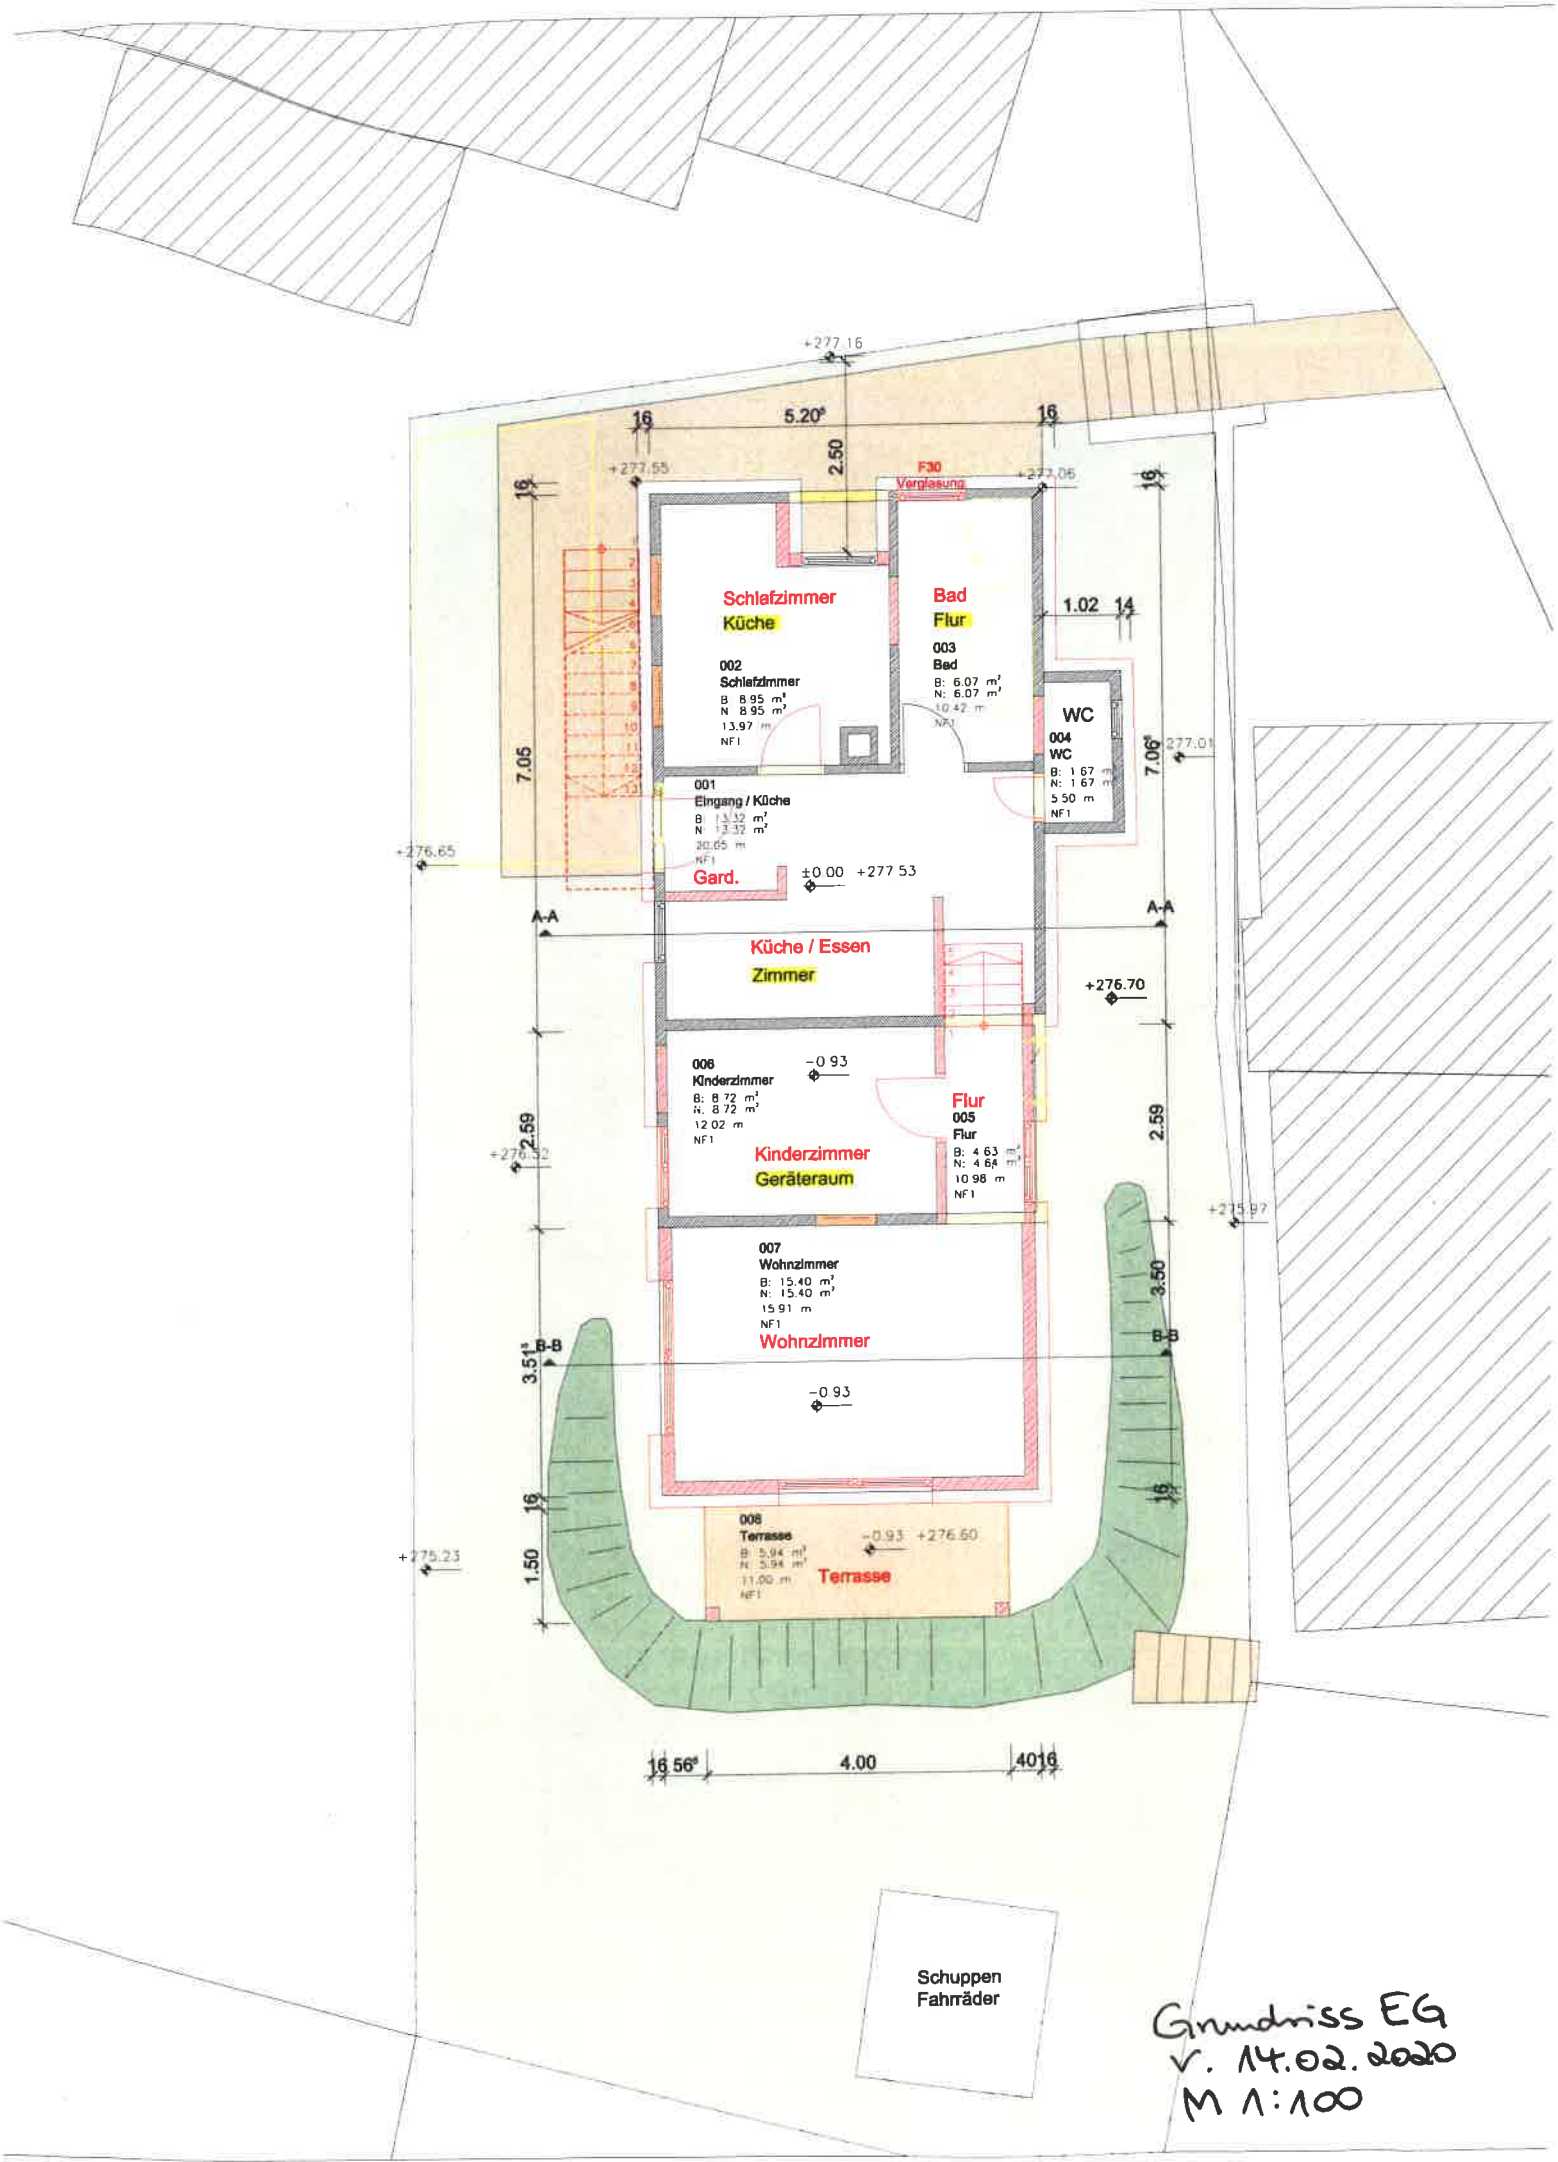

Grundriss EG
v. 14.02.2020
M 1:100