


Ansicht Ost

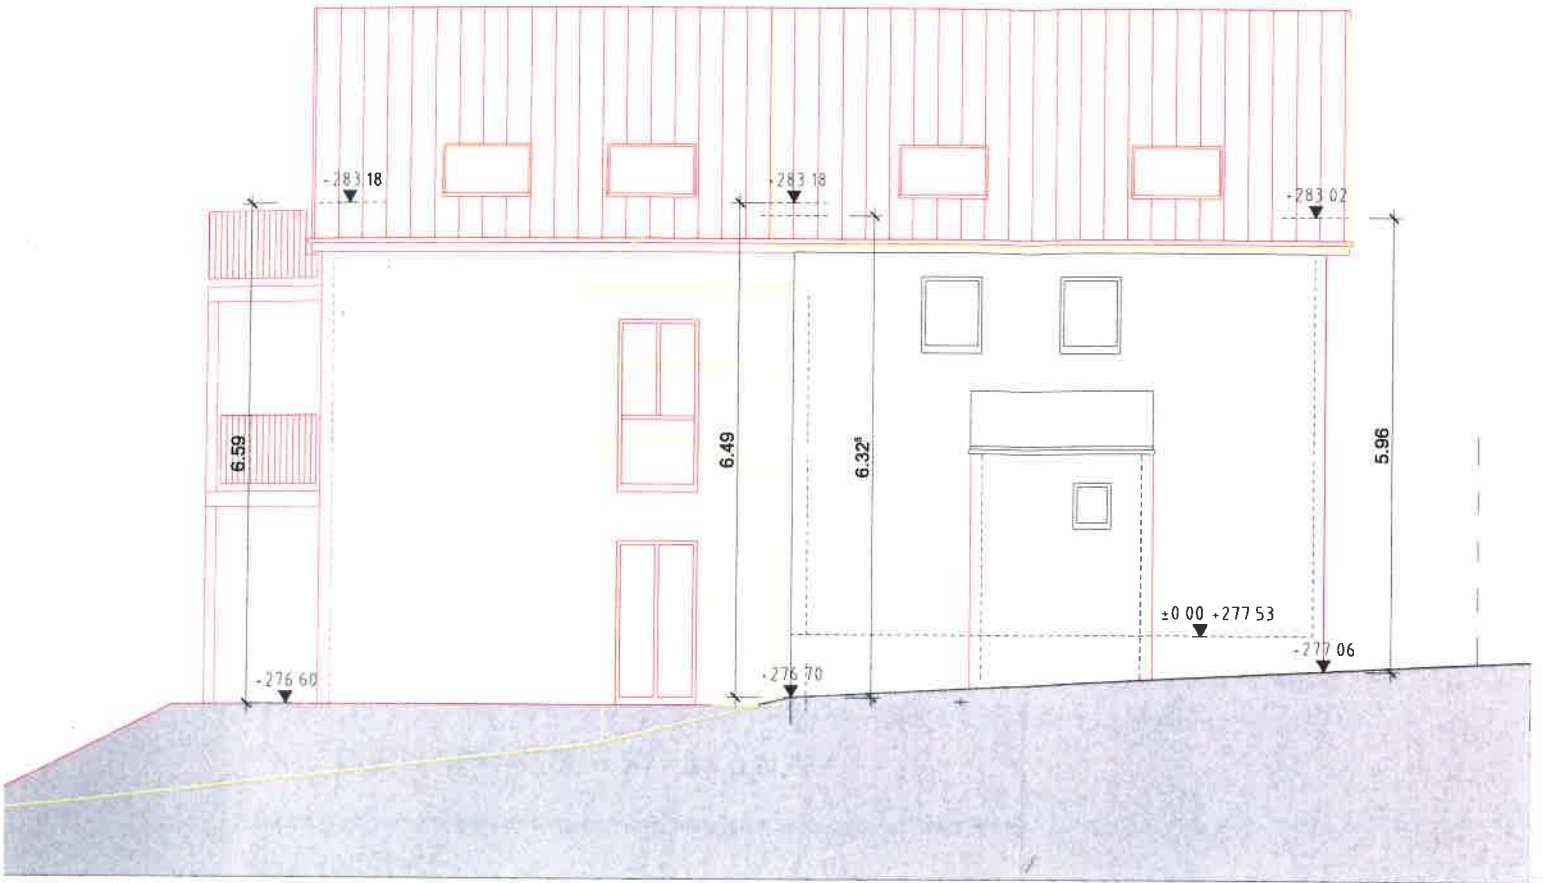

Ansicht West



Ansicht Ost / Ansicht West v. 14.02.2020
M 1:100