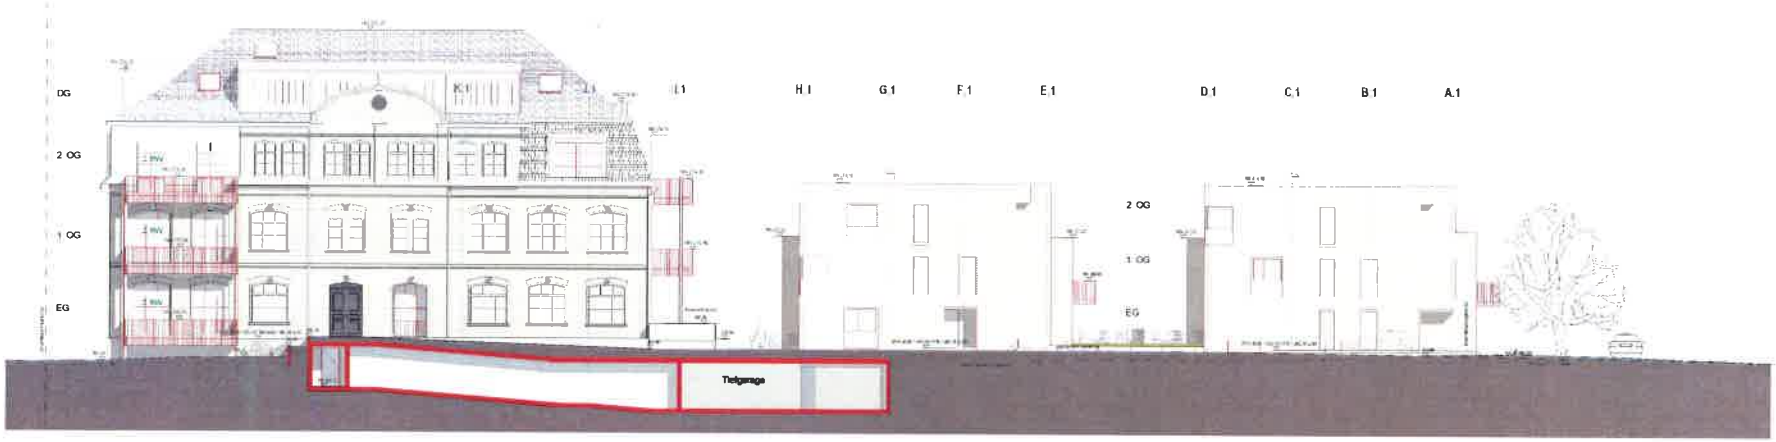

ANSICHT NORD

HAUS 3 HAUS 2 HAUS 1

ANSICHT SÜD

HAUS 1 HAUS 2 HAUS 3

BAUANTRAG

Schubertstr. 5
72202 Nagold
Flst. Nr. 4/5

4	A	N 0 0 1 X 1 0 1 0 A