


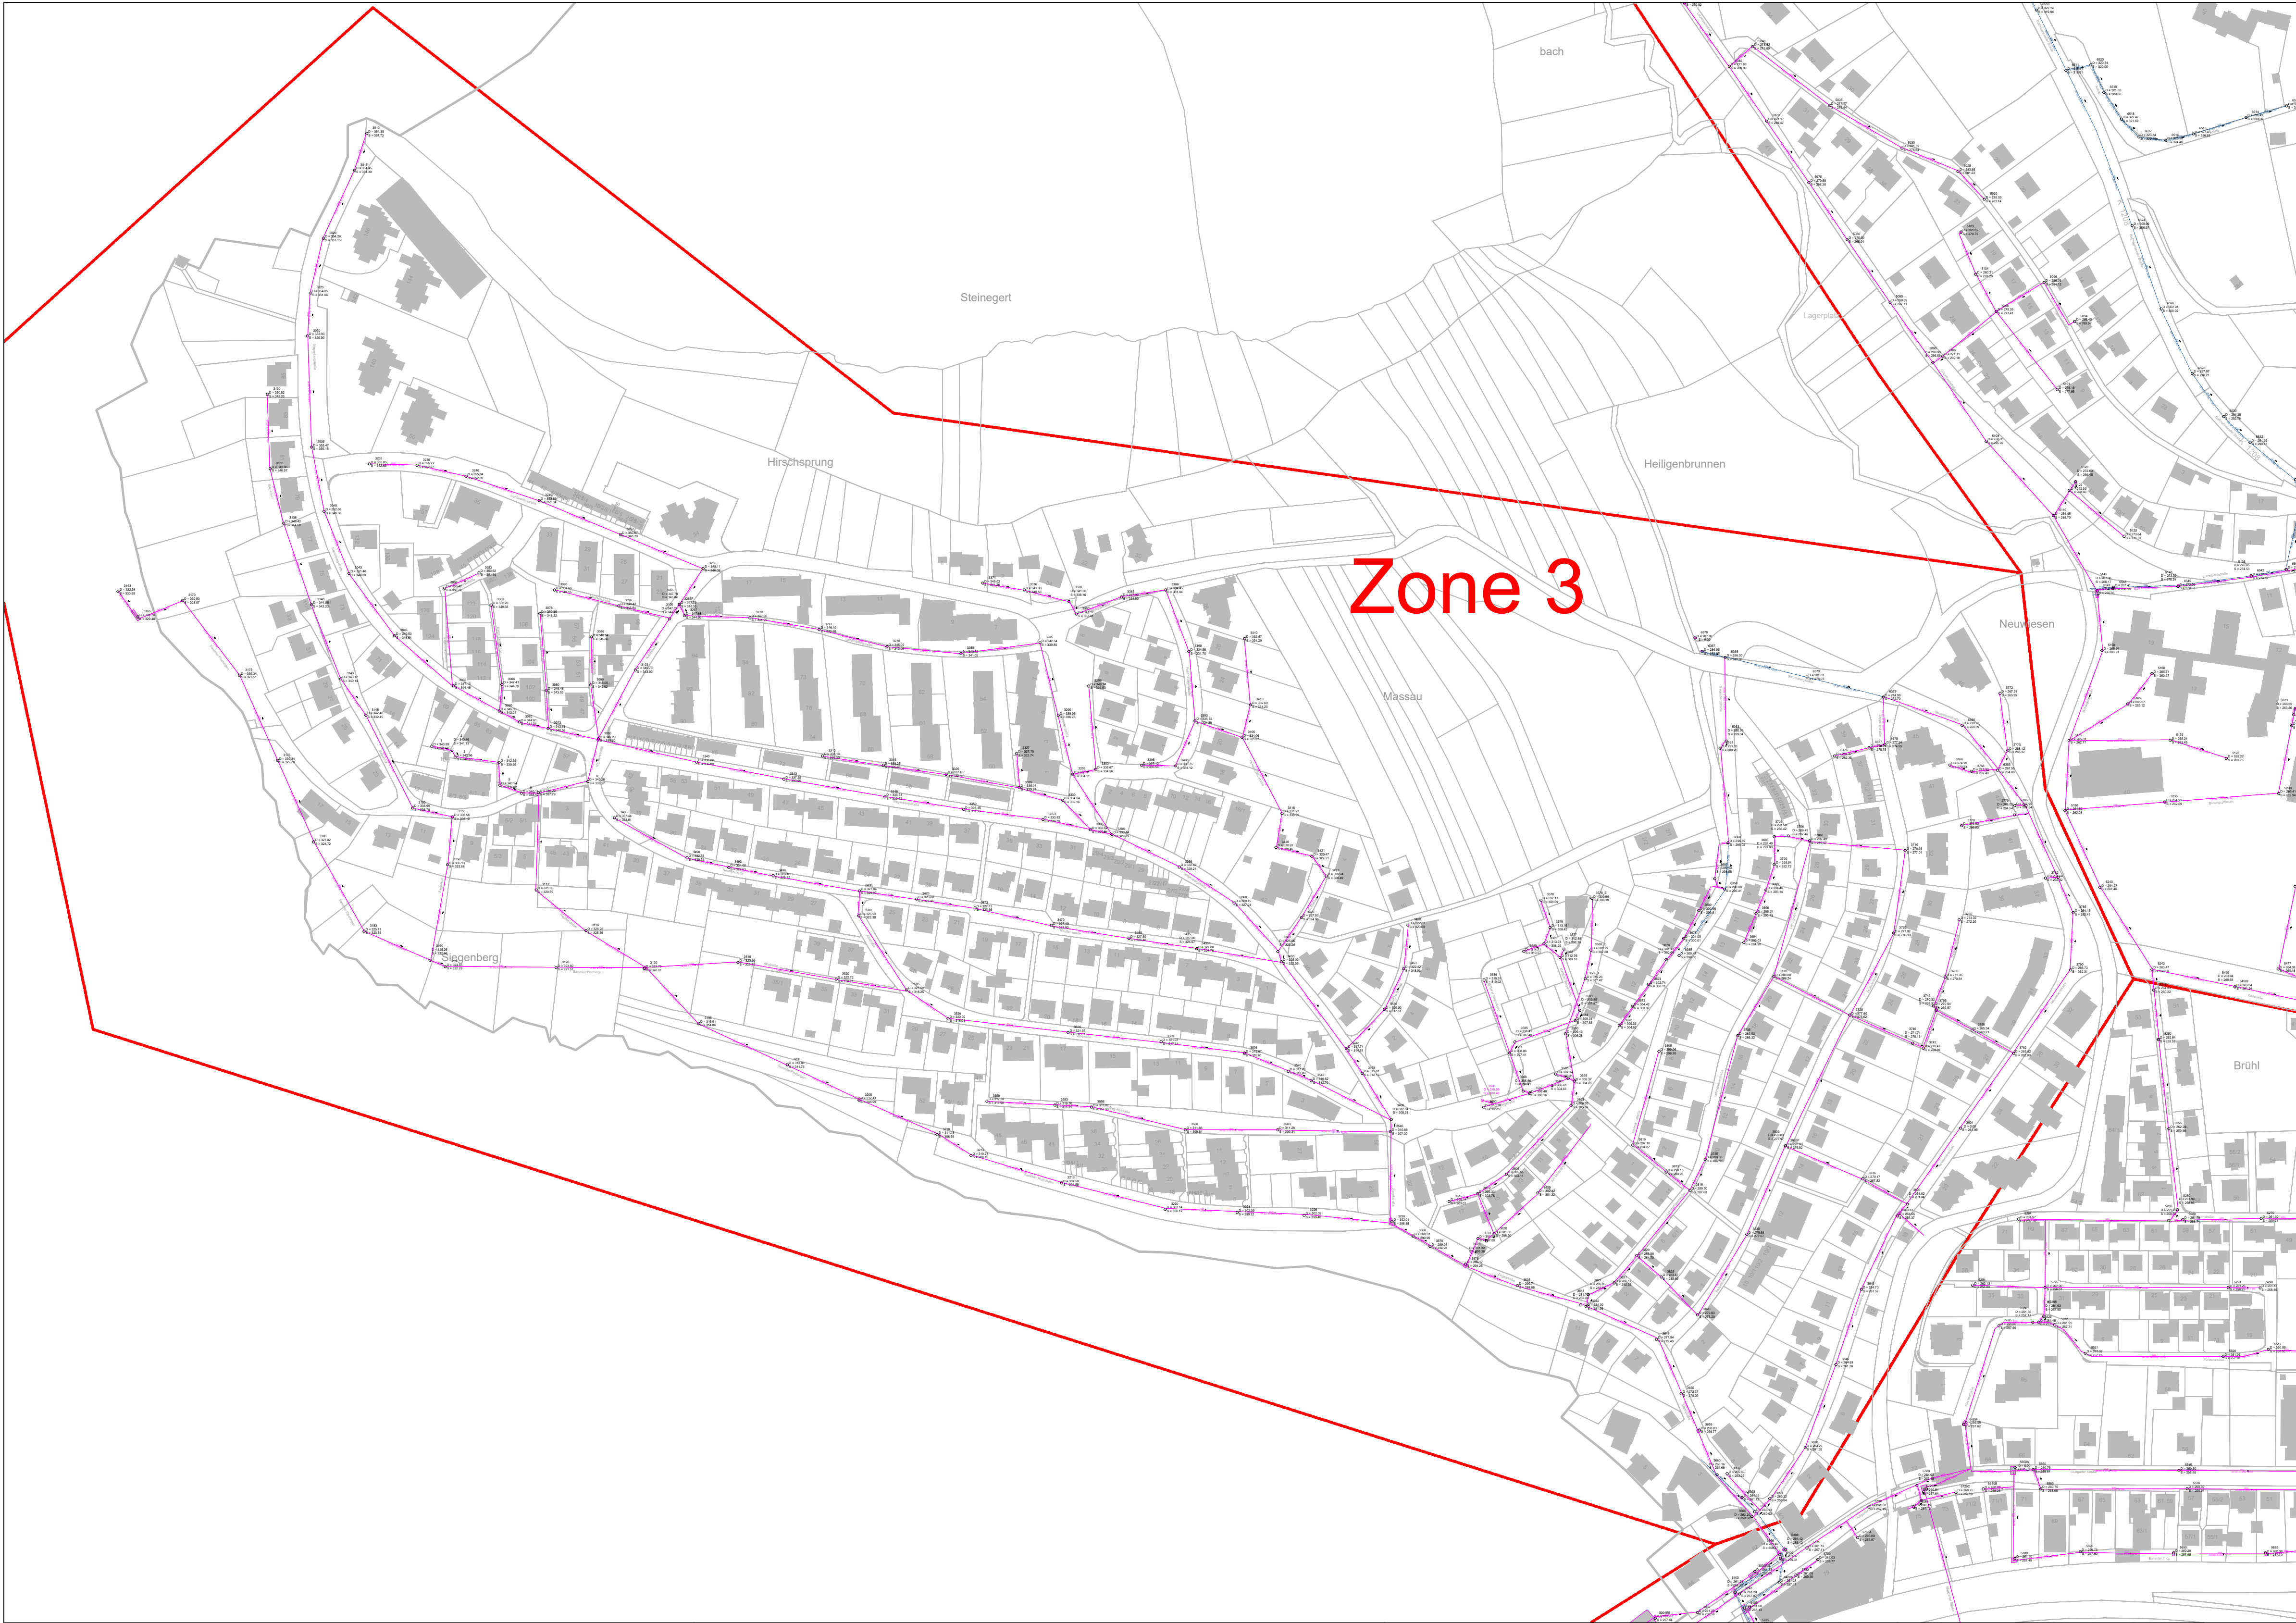

 Gemeinde Reichenbach an der Fils				
Auftraggeber		 Reichenbach an der Fils Hauptstraße 7 73262 Reichenbach an der Fils Tel. (07153) 5005 -0, Fax (07153) 957021-02		
Planung		 VTG Straub Ingenieurges. mbH Hermann-Schwarz-Straße 8 73072 Donzdorf Tel. (07162) 91013 -0, Fax -23		
Nr.	Art der Änderung		Datum	Name
Kreis	Esslingen	Unterlage		1
Gemeinde	Reichenbach an der Fils	Plan		
Gemarkung	Reichenbach an der Fils			
Gemeinde Reichenbach an der Fils			Datum	Zeichen
Eigenkontrollverordnung Zone 3		bearbeitet	18.12.2019	SSr
Ausführungslageplan		geprüft		
Lageplan		Projekt	F:\Kartenbearb\K\K\Reich_Karten\Reichenbach\Fils	
Aufgestellt: Donzdorf, den 10.01.2020		Maßstab: 1 : 2.000		
VTG Straub Ingenieurgesellschaft mbH		Genehmigt:		
Anerkannt: Reichenbach/Fils, den		Gesehen:		
Die Bauherrschaft				