


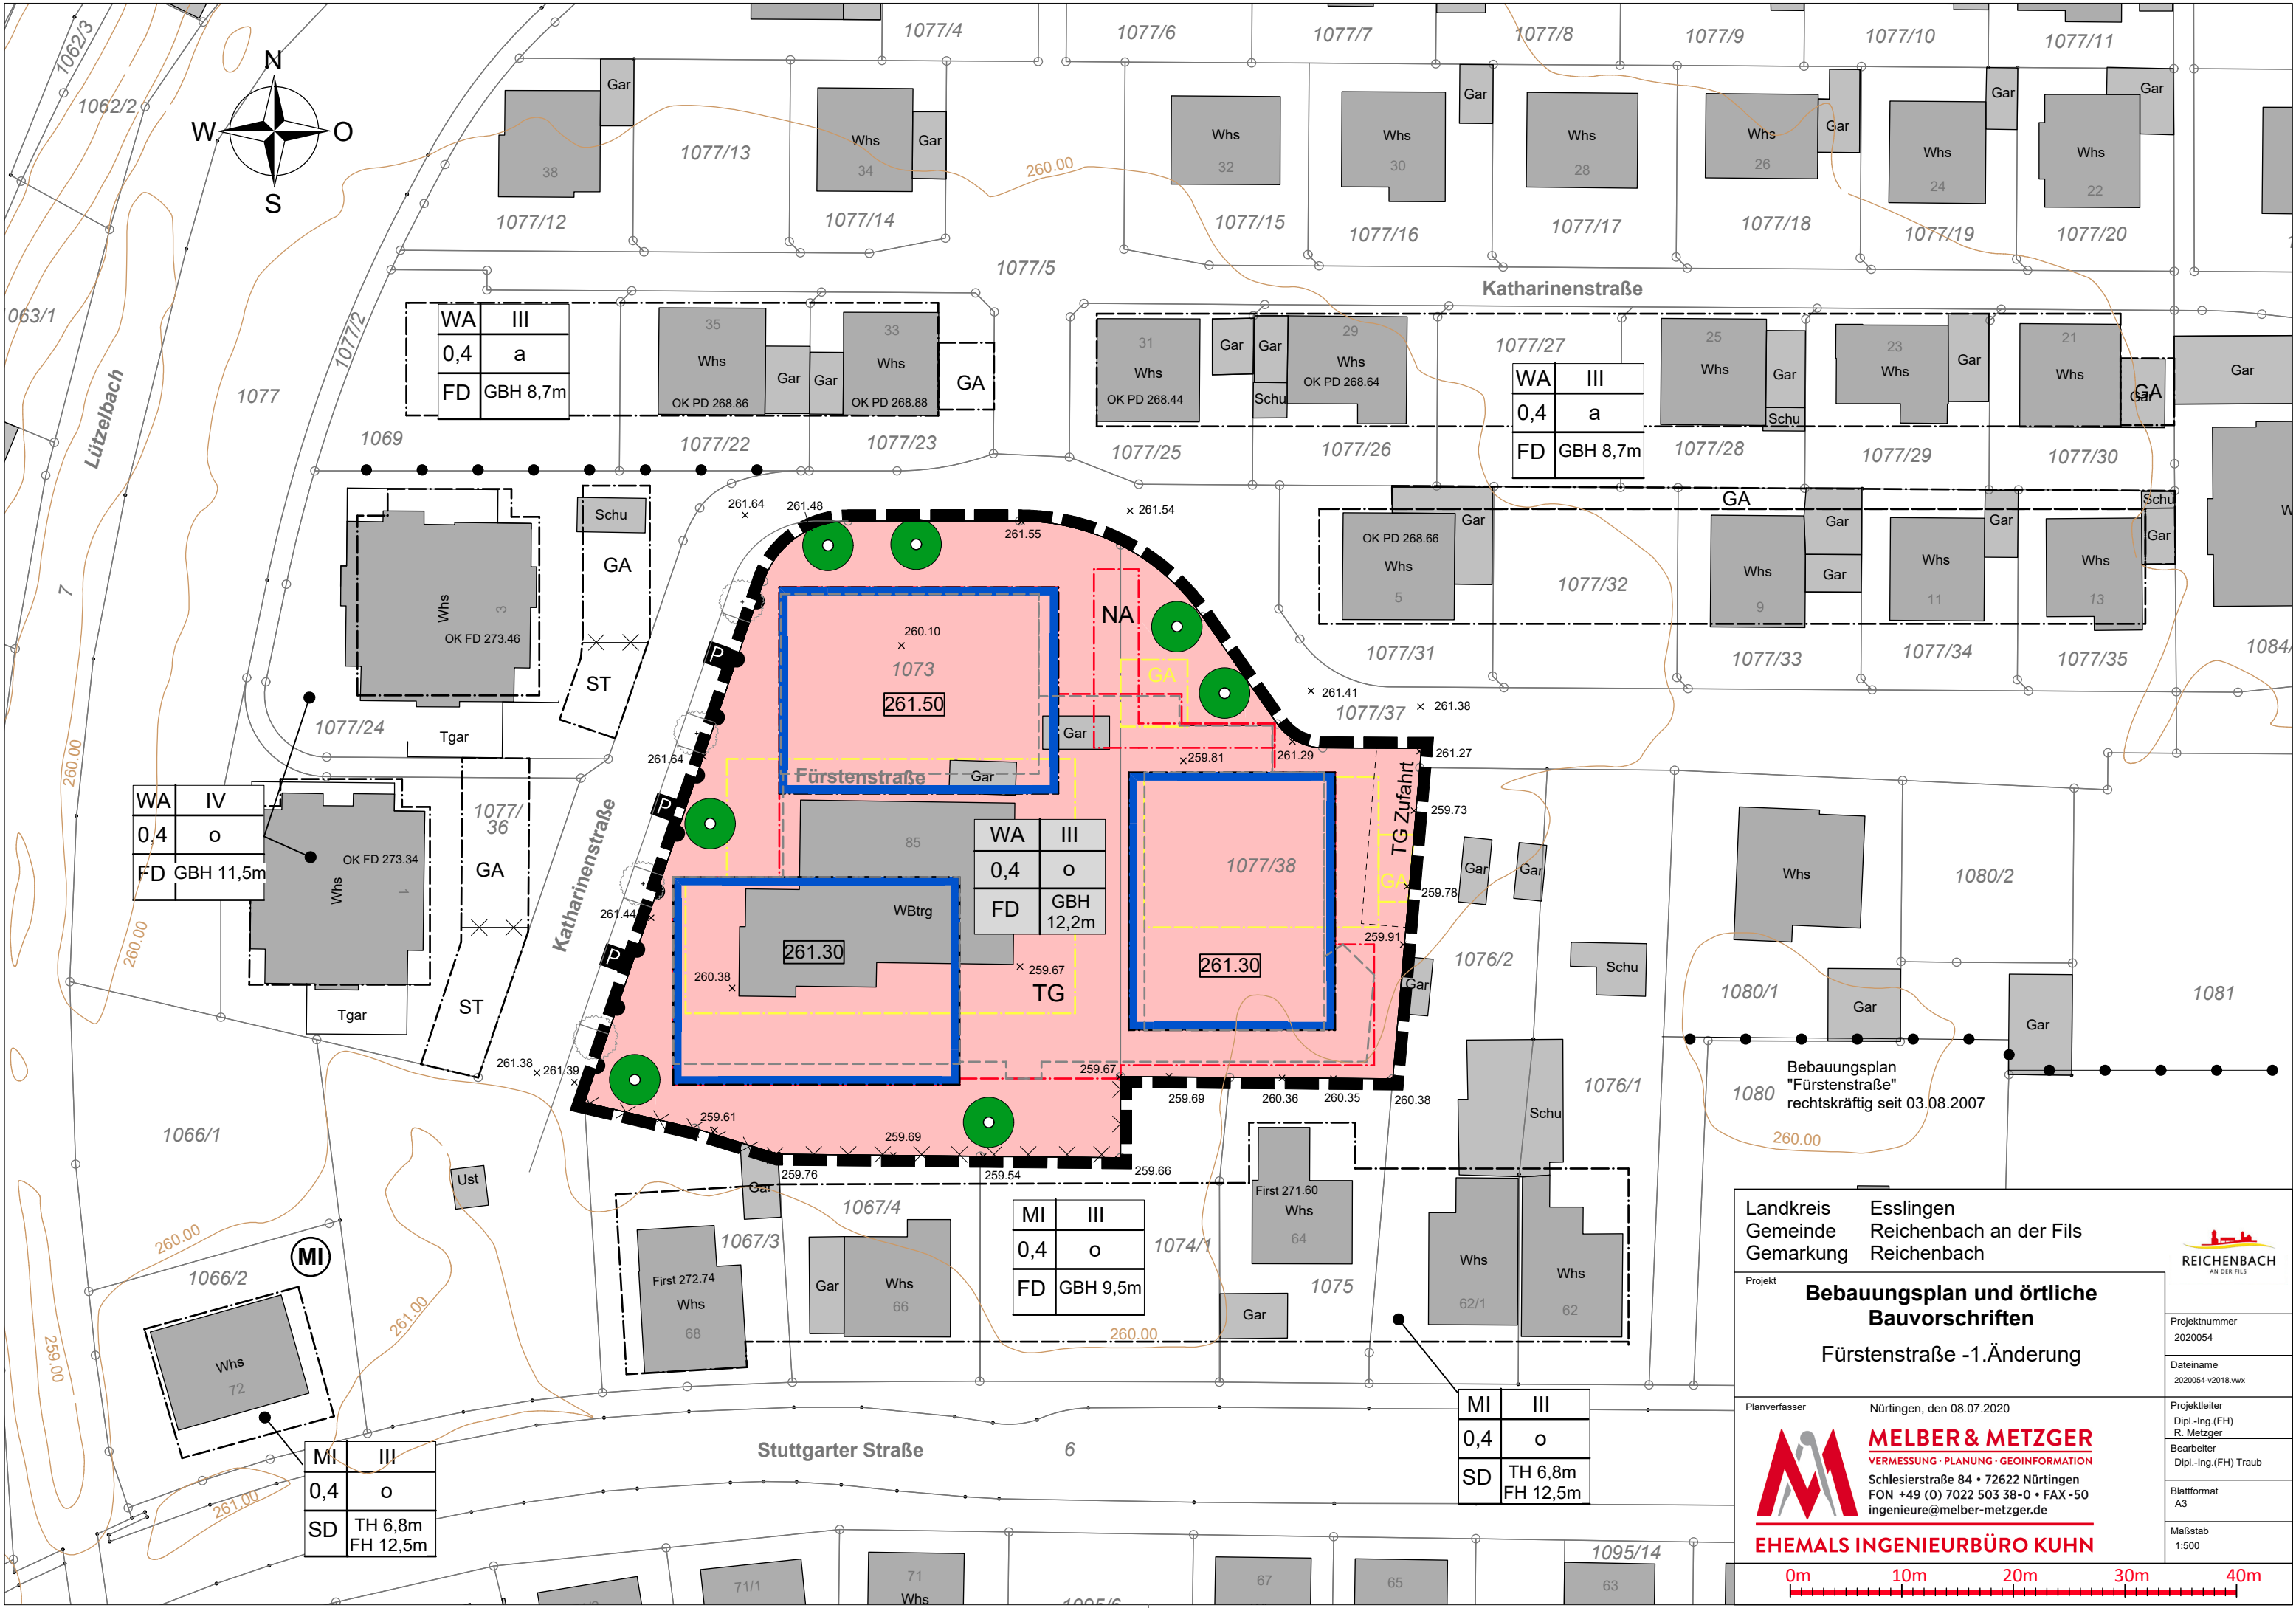

Landkreis Esslingen
Gemeinde Reichenbach an der Fils
Gemarkung Reichenbach

Projekt

Bebauungsplan und örtliche Bauvorschriften
Fürstenstraße -1.Änderung

Planverfasser

**MELBER & METZGER**
VERMESSUNG · PLANUNG · GEOINFORMATION
Schlesierstraße 84 • 72622 Nürtingen
FON +49 (0) 7022 503 38-0 • FAX +50
ingenieure@melber-metzger.de

Projektnummer
2020054

Dateiname
2020054-v2018.vwx

Projektleiter
Dipl.-Ing.(FH)
R. Metzger

Bearbeiter
Dipl.-Ing.(FH) Traub

Blattformat
A3

Maßstab
1:500

0m10m20m30m40m

Bebauungsplan
"Fürstenstraße"
rechtskräftig seit 03.08.2007