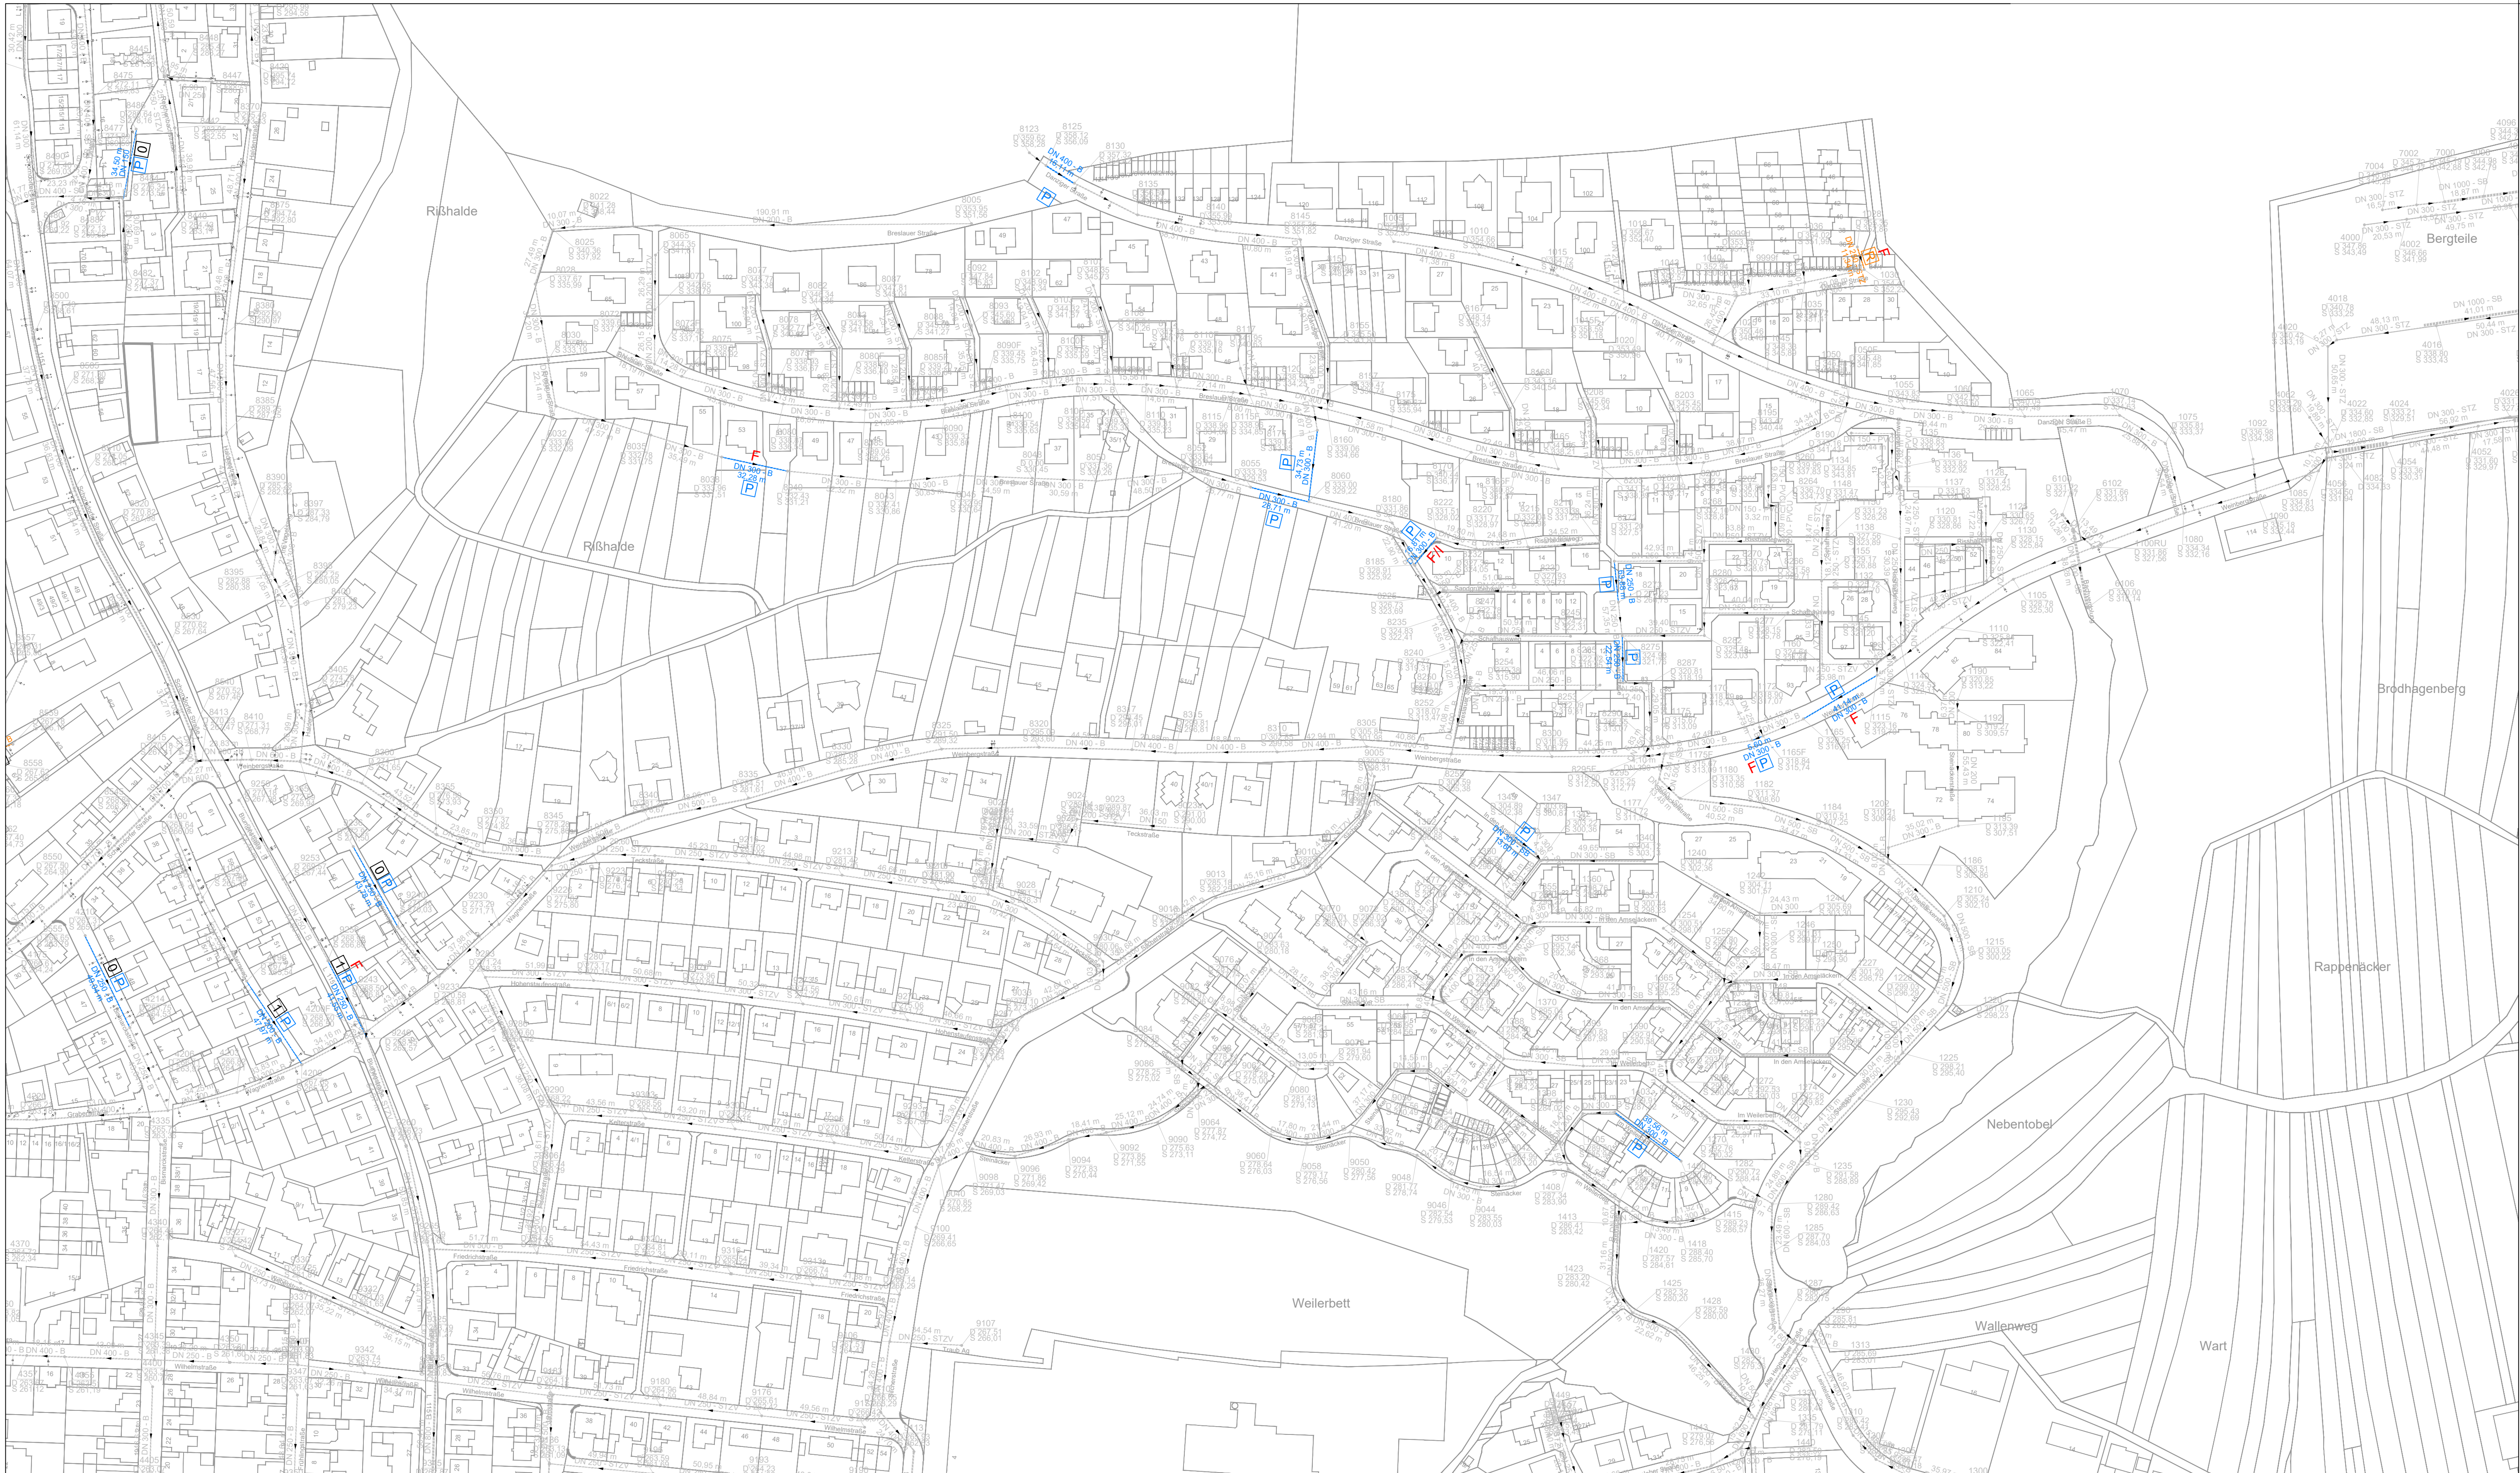


Legende

- Renovierungshaltung
- Reparaturhaltung
- Feuchtigkeit sichtbar
- Fremdwasserinfiltration
- Abwassereinfiltration

**Gemeinde Reichenbach/ Fils**

Bauherr	 REICHENBACH AN DER FILS	Gemeinde Reichenbach/Fils Hauptstraße 7 73262 Reichenbach/Fils Tel. (07153) 5005-0	
Planfertigung	 VTG STRAUB VERMESSUNG TIEFBAU GEOLOGIE INGENIEURGESSELLSCHAFT MBH	VTG Straub Ingenieures. mbH Hermann-Schwarz-Str. 8 73072 Donzdorf Tel. (07162) 910 13-0, Fax -23	
Nr.	Art der Änderung	Datum	Name
Kreis	Esslingen	Plan 1.2	
Gemeinde	Reichenbach an der Fils		
Gemarkung	Reichenbach an der Fils		
Kanalsanierung in geschlossener Bauweise in Reichenbach an der Fils, 2020 Entwurfsplanung 07-2020			
Lageplan		Maßstab: 1 : 1.500	
Gefertigt: / Planfertiger: Donzdorf, den 04.07.2020		Anerkannt: / Antragsteller: Reichenbach/Fils, den	
VTG Straub Ingenieures. mbH Hermann-Schwarz-Str. 8 73072 Donzdorf		Genehmigt:	

20-144 \X\Kanaldatenbank\KANIS_Kataster\Reichenbach Fils\Kataster Reichenbach Fils.dwg
Dieser Plan ist urheberrechtlich geschützt. Bei Weiterverwendung -auch auszugsweise- ist die VTG Straub Ingenieures. mbH als Urheberin auf dem Plan zu vermerken.