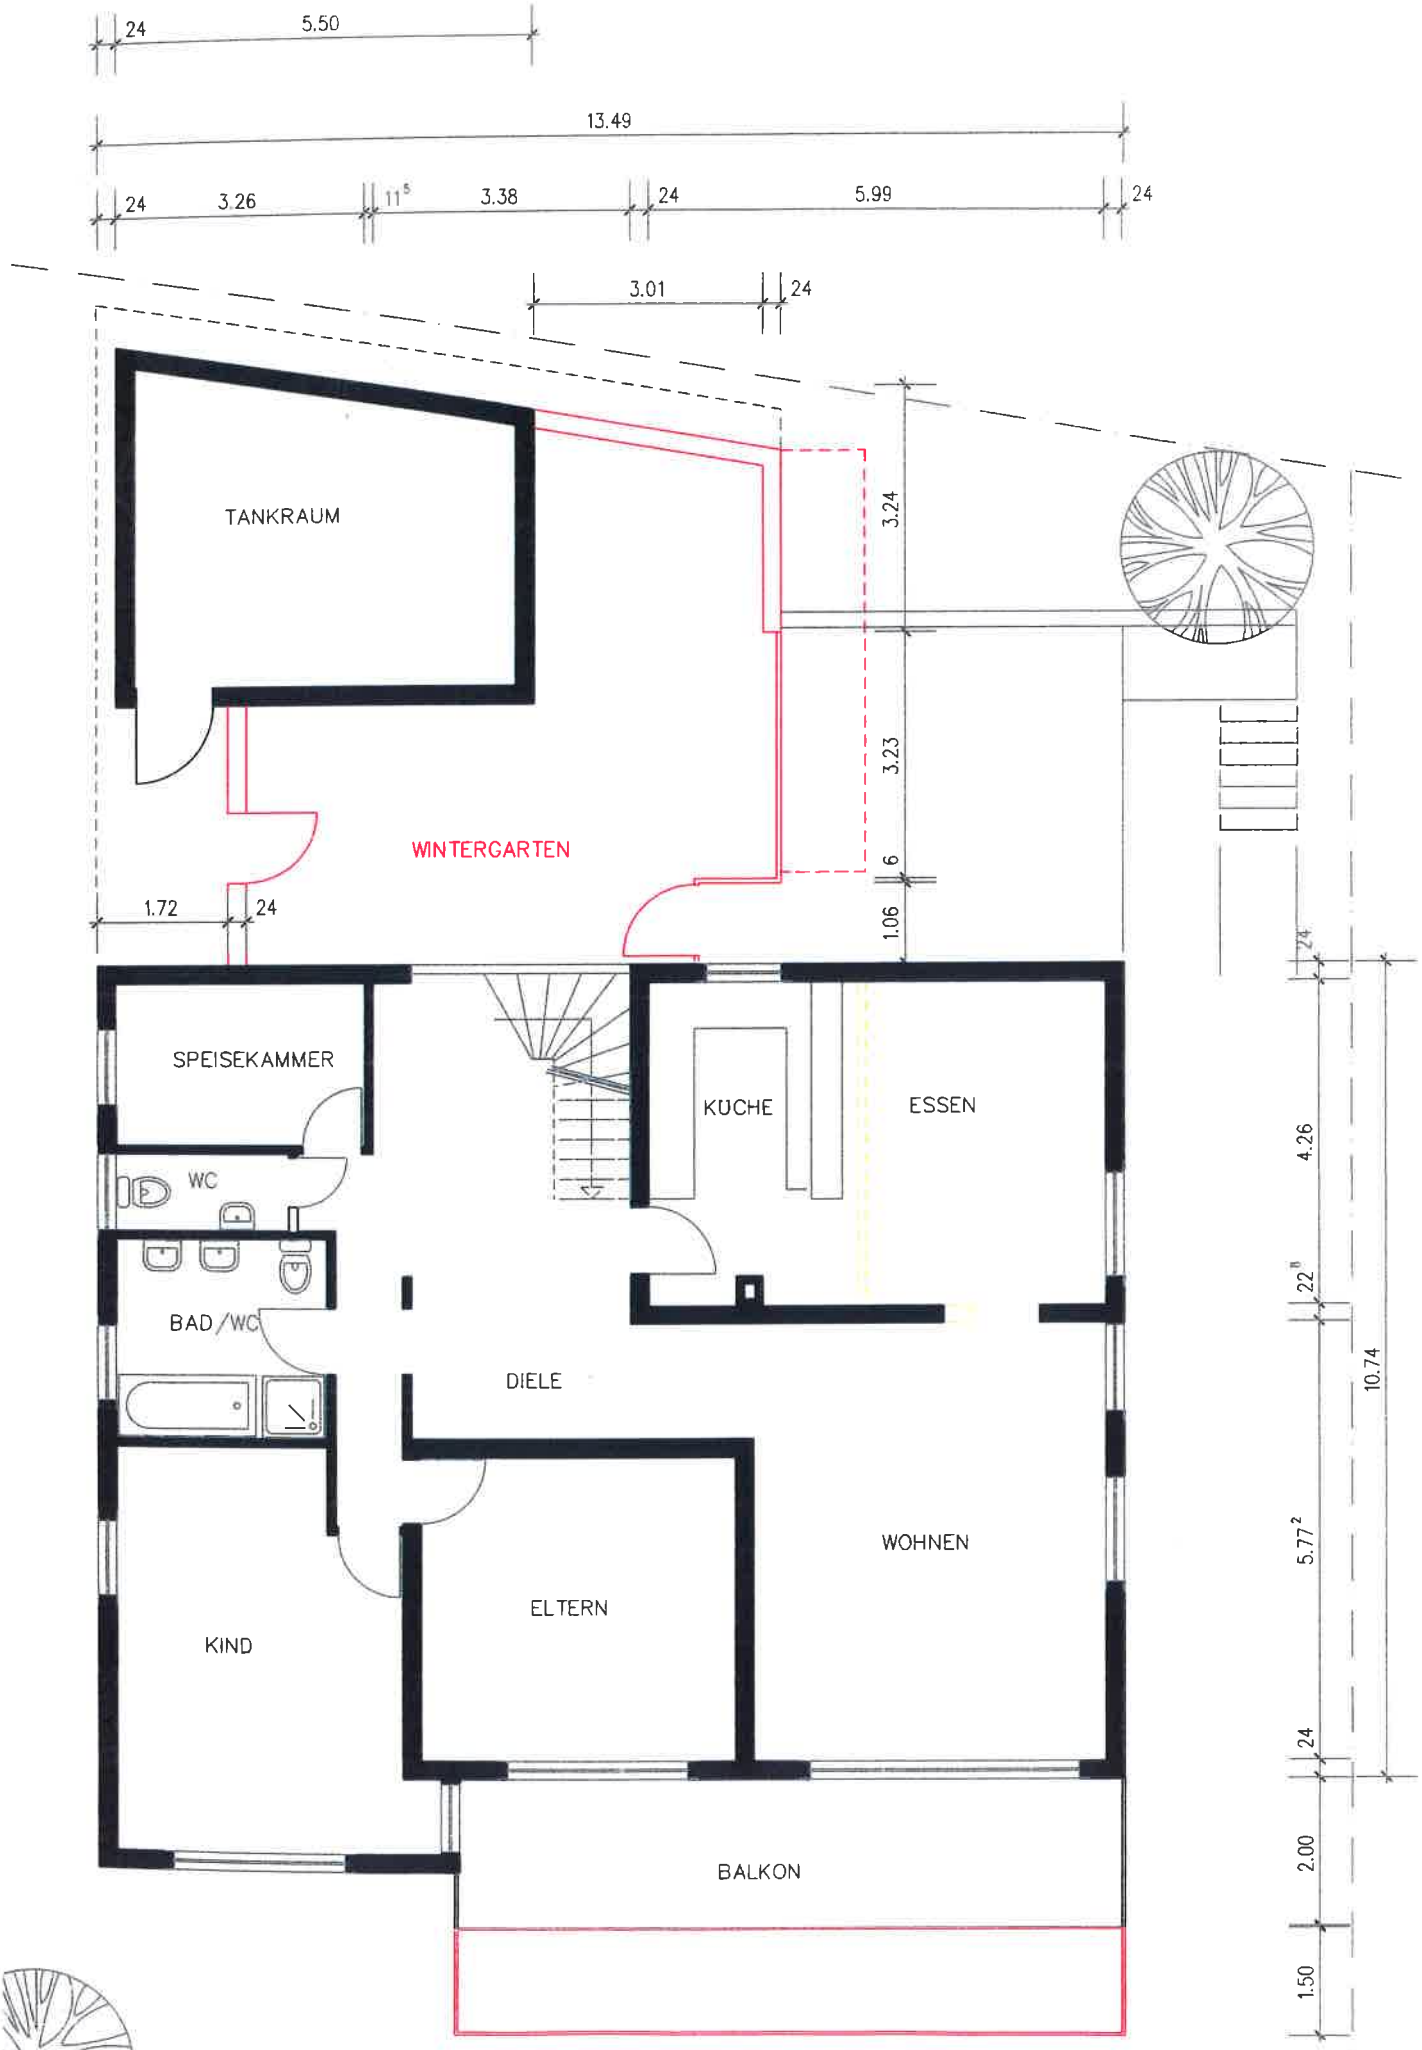

Grundriss EG v. 14.07.2020