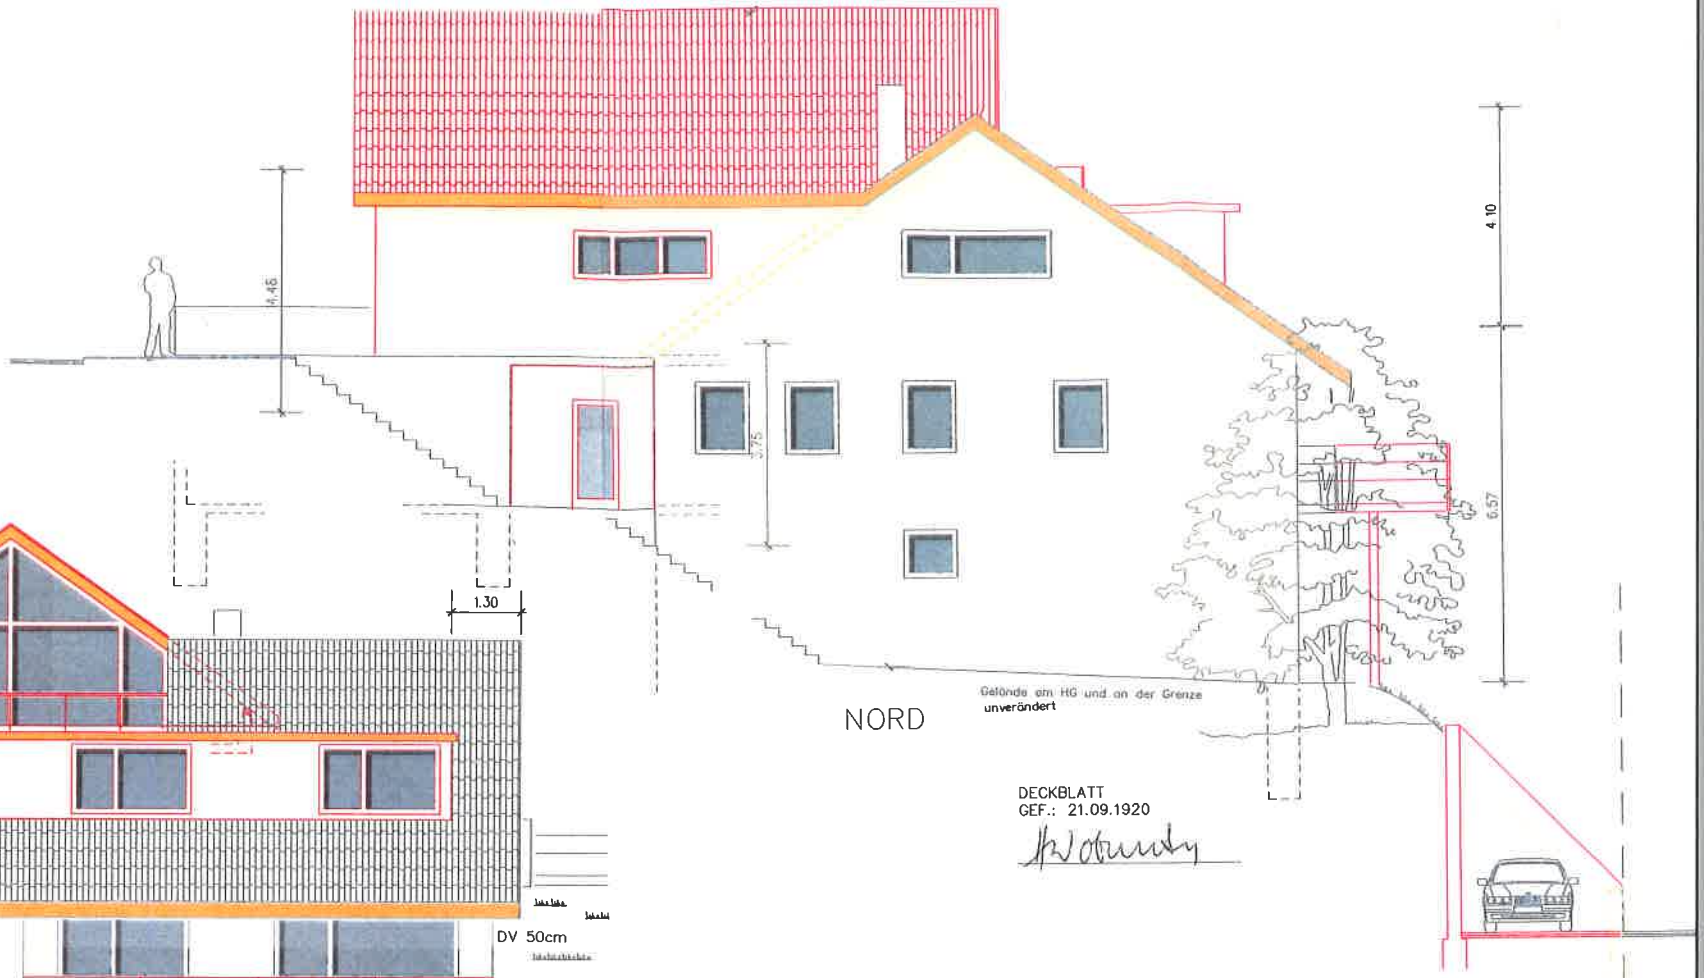

DECKBLATT
GEF.: 21.09.1920

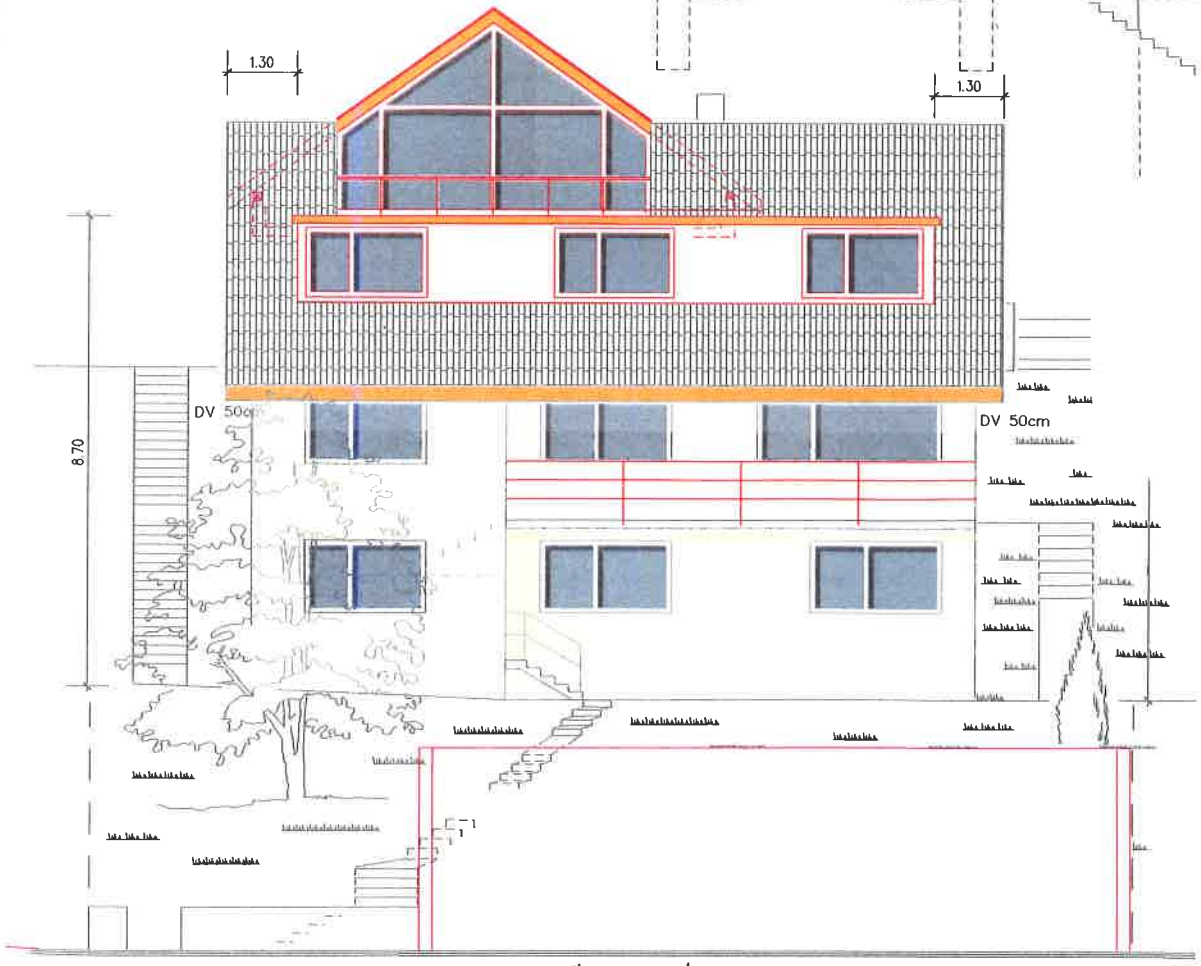

DECKBLATT
GEF.: 21:09:20

WEST

UMBAU UND ERWEITERUNG
HALDENSTR: 25, 73262 REICHENBACH AN DER FILS

NORD–U. WESTANSICHT

STUTTGART, DEN 14.07.2020