


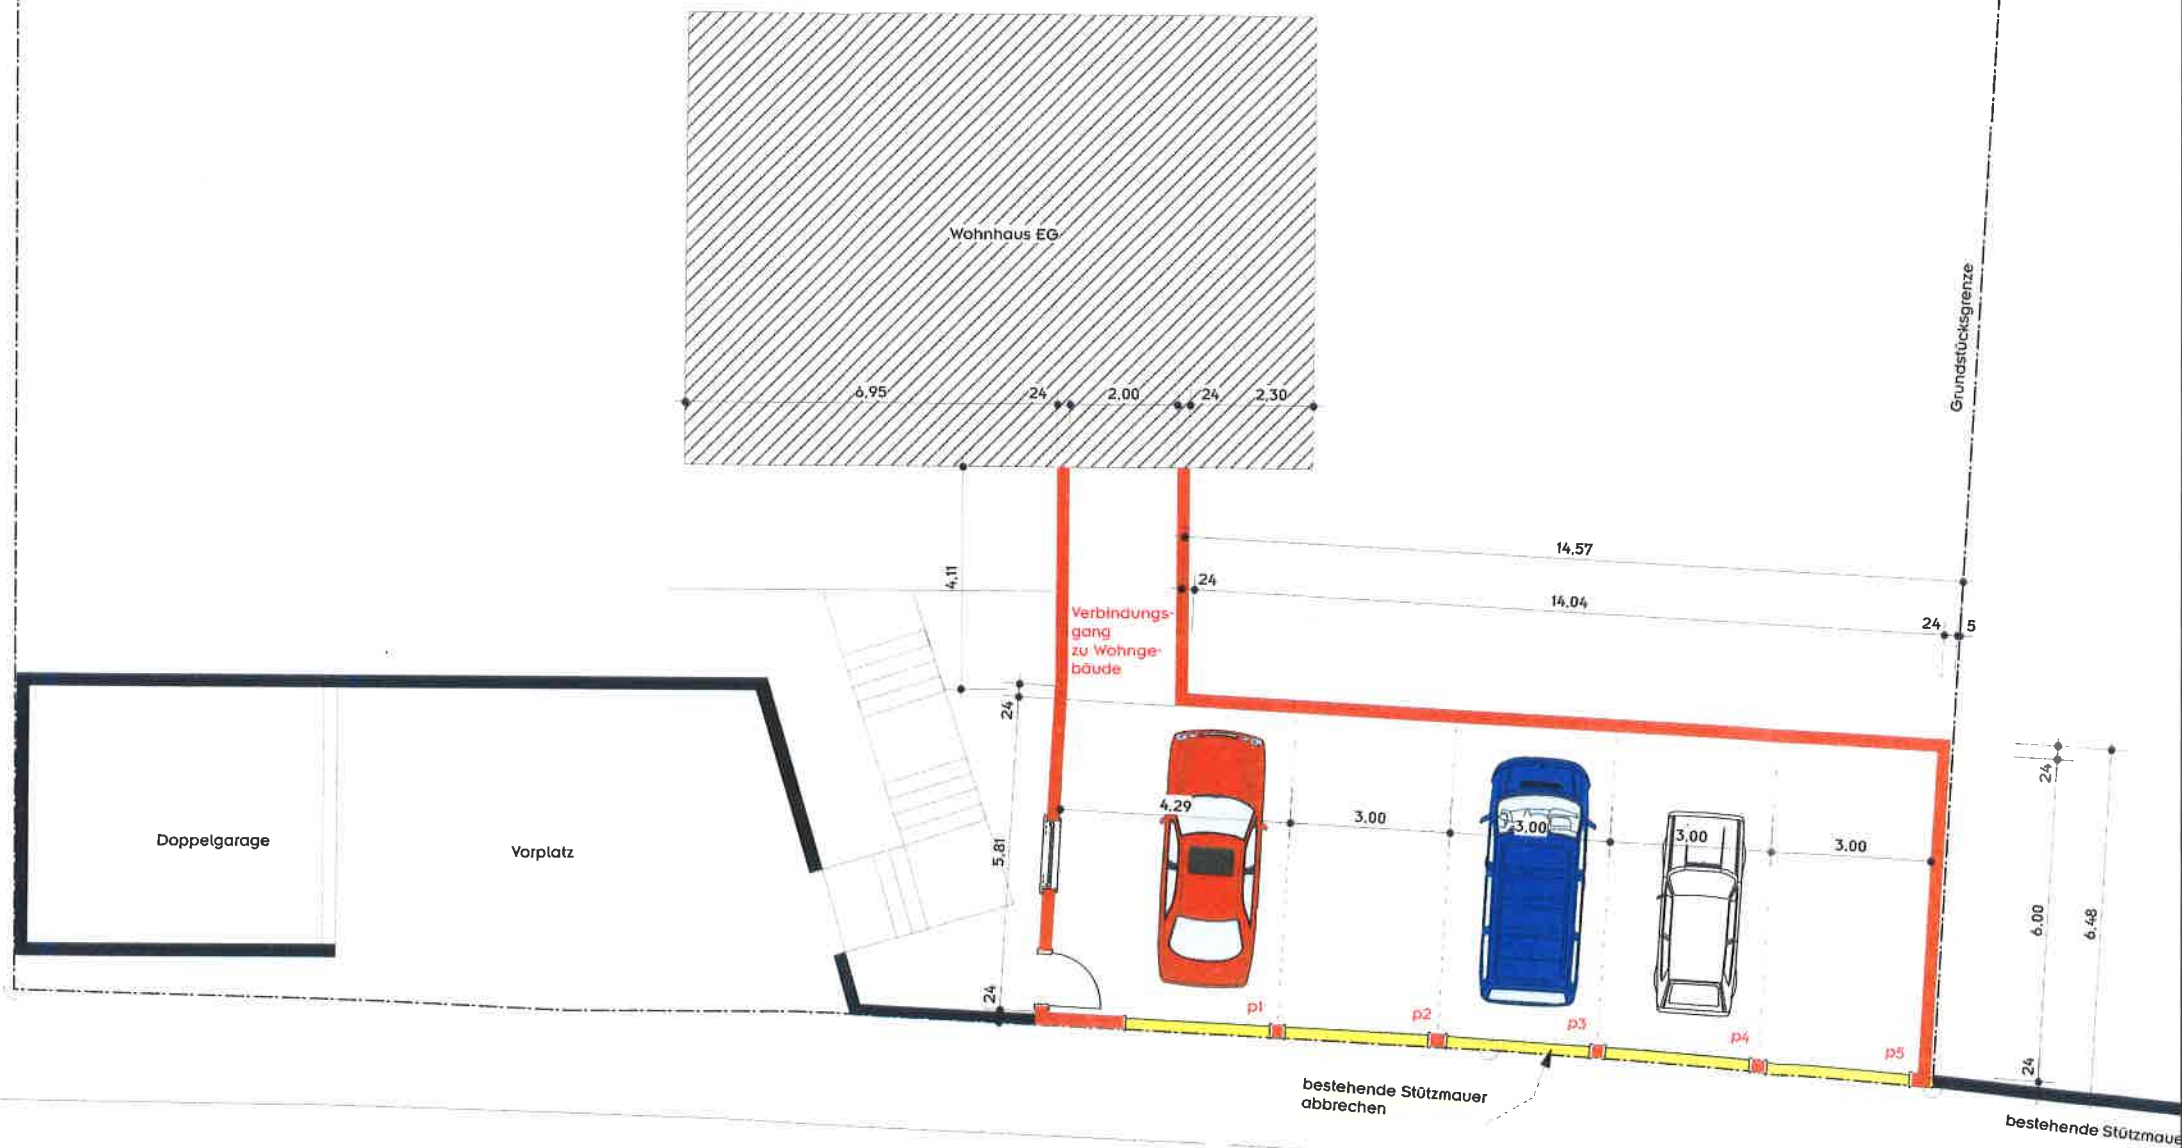

Schorndorfer Straße

Grundriss Garagengeschoß v. 11.08.2020  
M. Verhulst