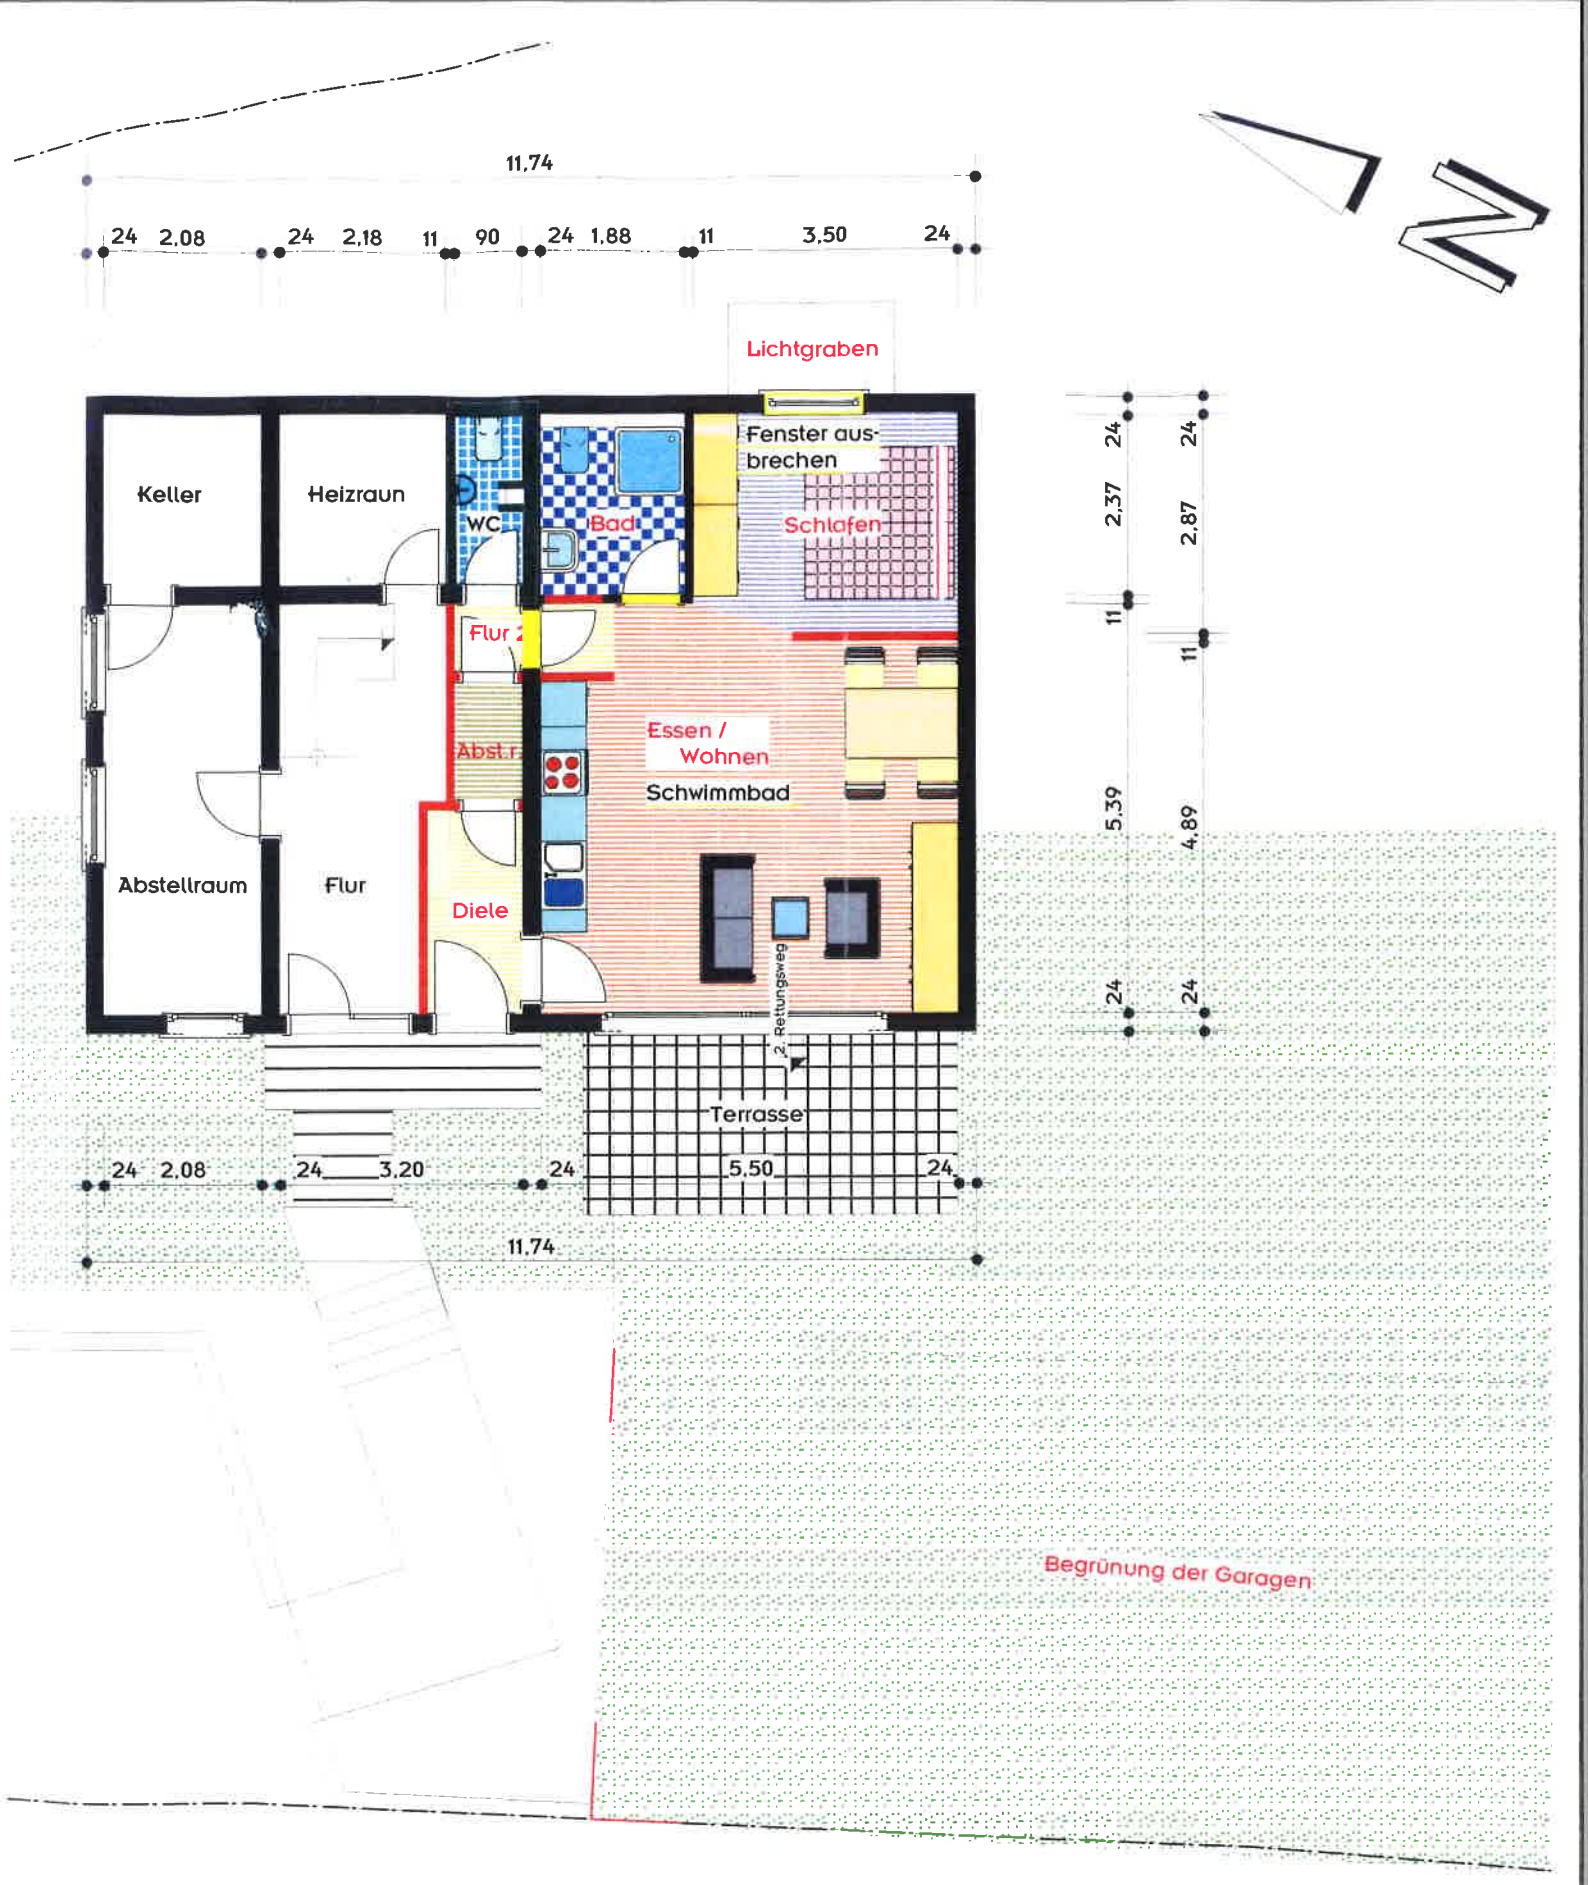


Grundriss Gartengeschoss
v. 11.08.2020
M 1:100

0 1 2 3
in meter