


± 0,00 = 263,50 m ü.NN

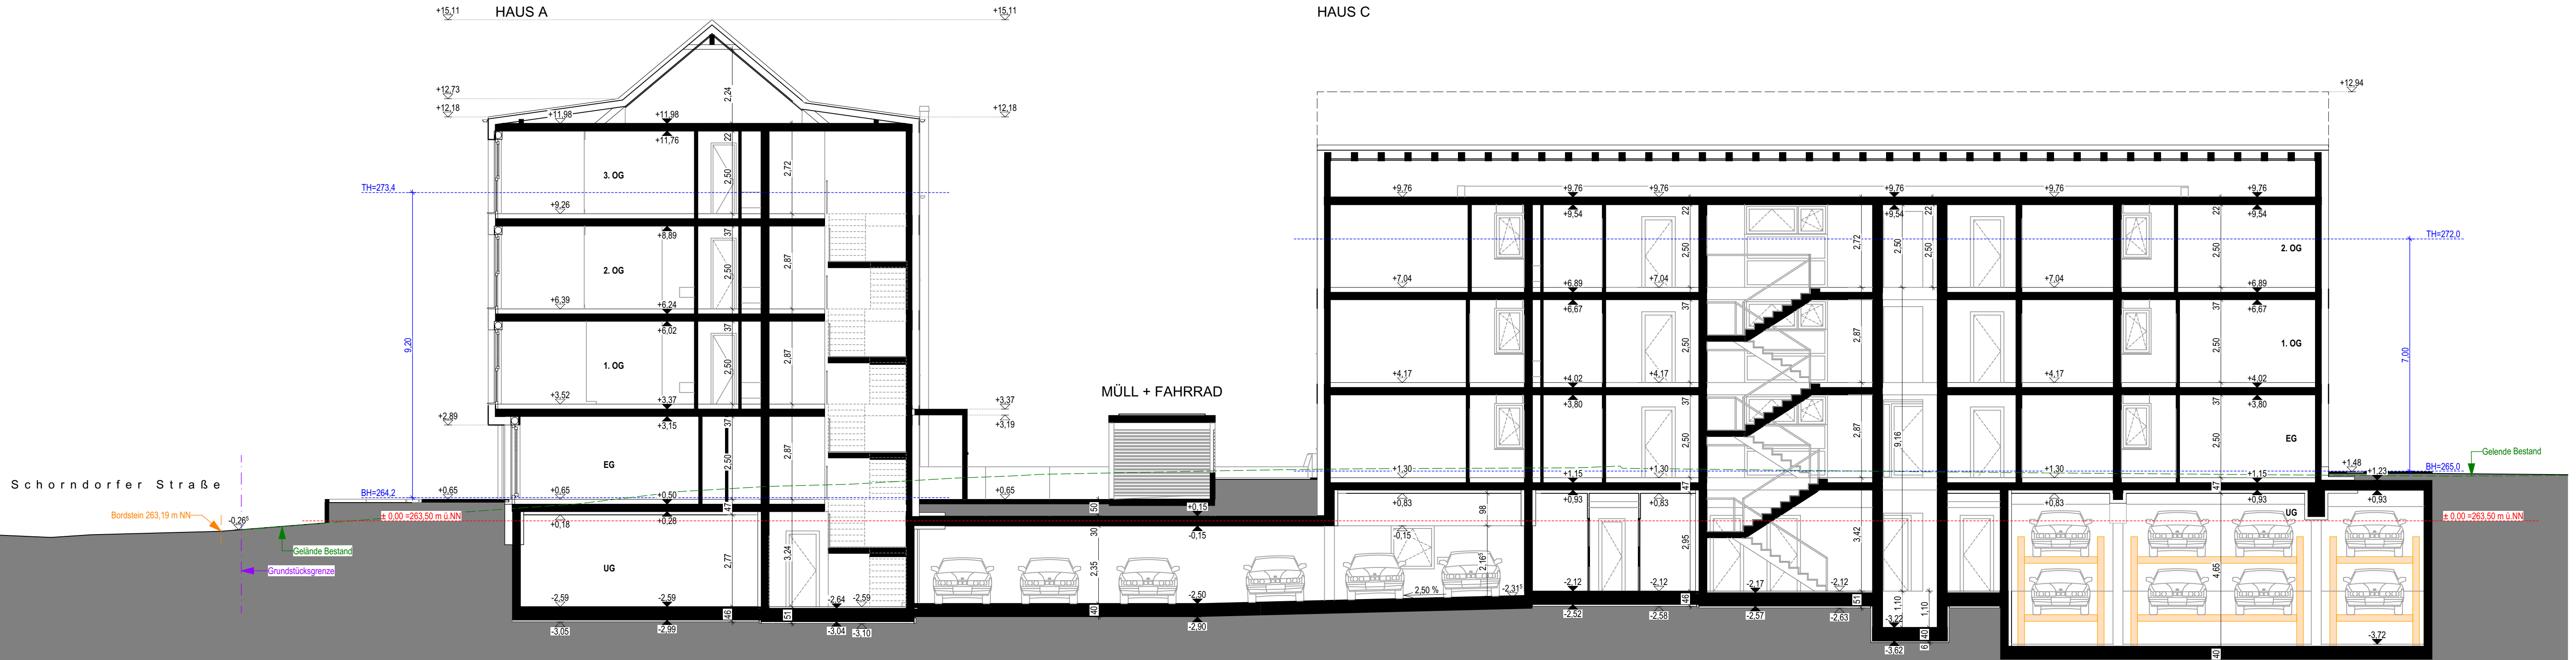

Baugesuch

Wohn- und Geschäftshäuser
mit Gewerbeeinheiten,
35 Wohnungen und Tiefgarage

Reichenbach a. d. Fils, Wilhelm-/ Hauptstraße

Schnitt A-A - Deckblatt
Plan-Nr. 06

1:100



Stand
14.08.2020

Bauherr

Brutschin Wohnbau GmbH
Lise-Meitner-Straße 22
71332 Waiblingen

T 07151 - 54093
F 07151 - 57700
info@brutschin-gmbh.de
www.brutschin-gmbh.de

Werkgemeinschaft HHK
Architekten Gesellschaft mbH
Markus Höniger Udo Brenner

Fuchseckstraße 7
70188 Stuttgart
T 0711 - 54 99 70 - 0
F 0711 - 54 99 70 - 20
post@werkgemeinschaft-hhk.de
www.werkgemeinschaft-hhk.de

Bauherr

Architekt