
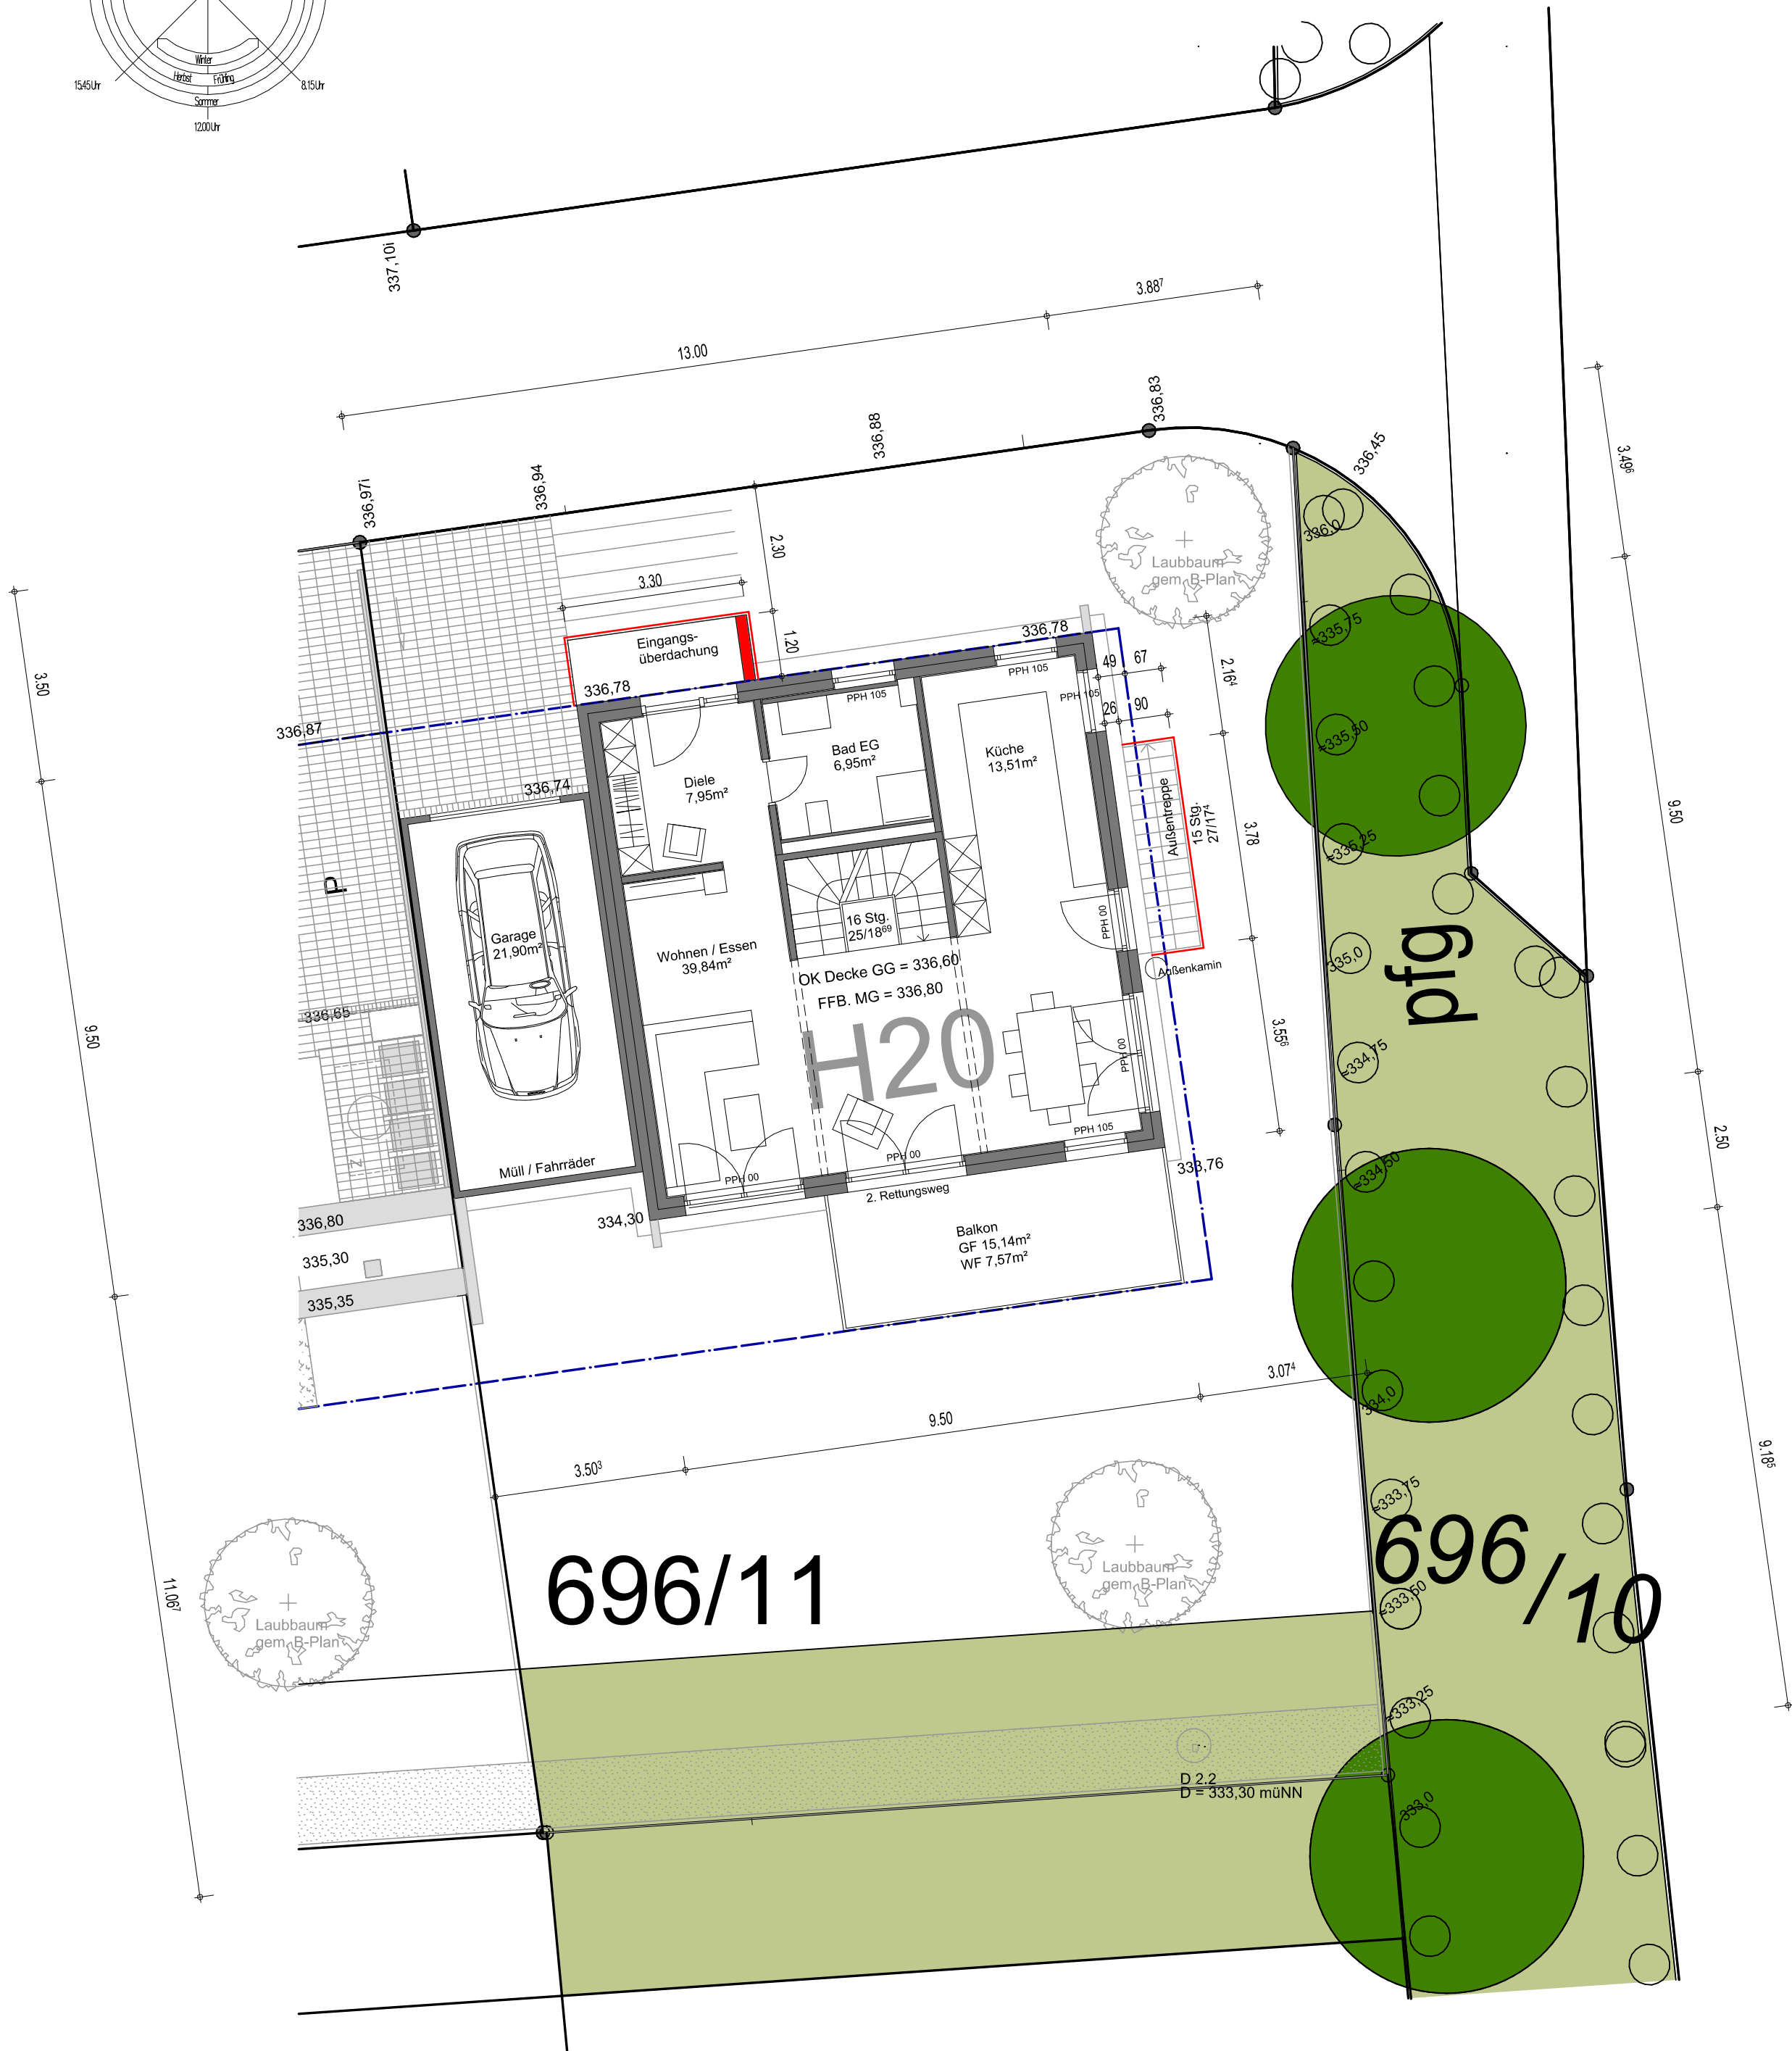


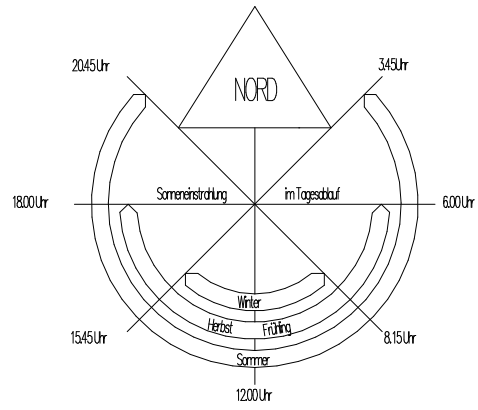

Grundriss Erdgeschoss (Mittelgeschoss MG)
im Lageplan M 1/100