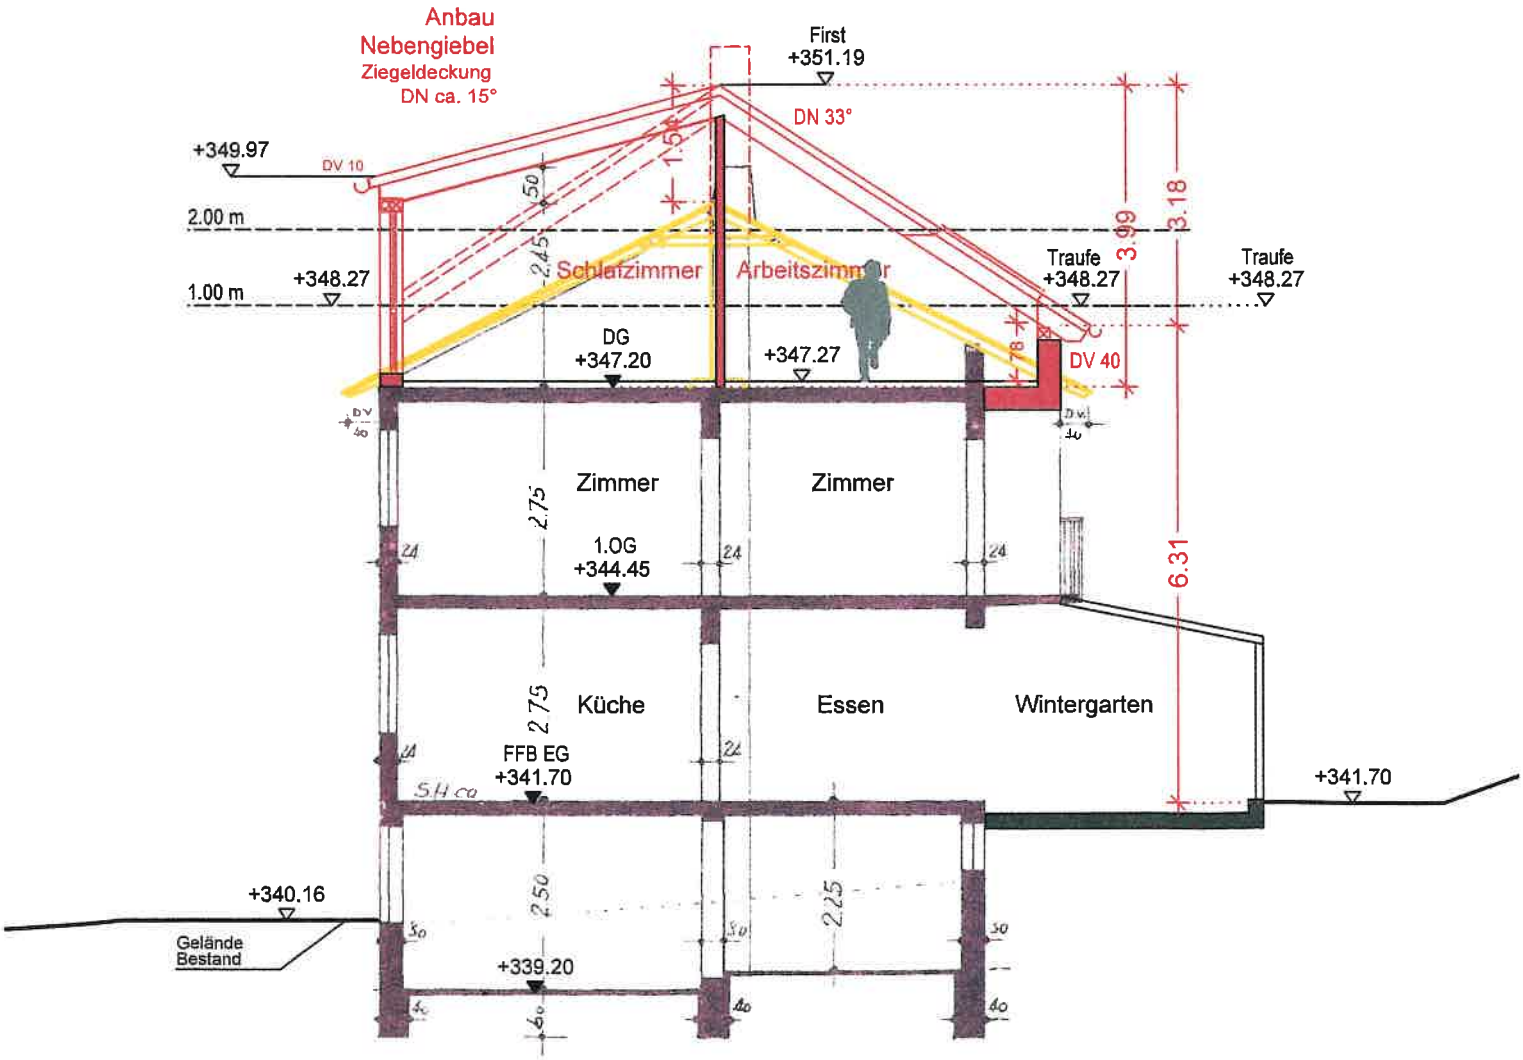

Schnitt A-A vom 03.02.2021
M 1:100