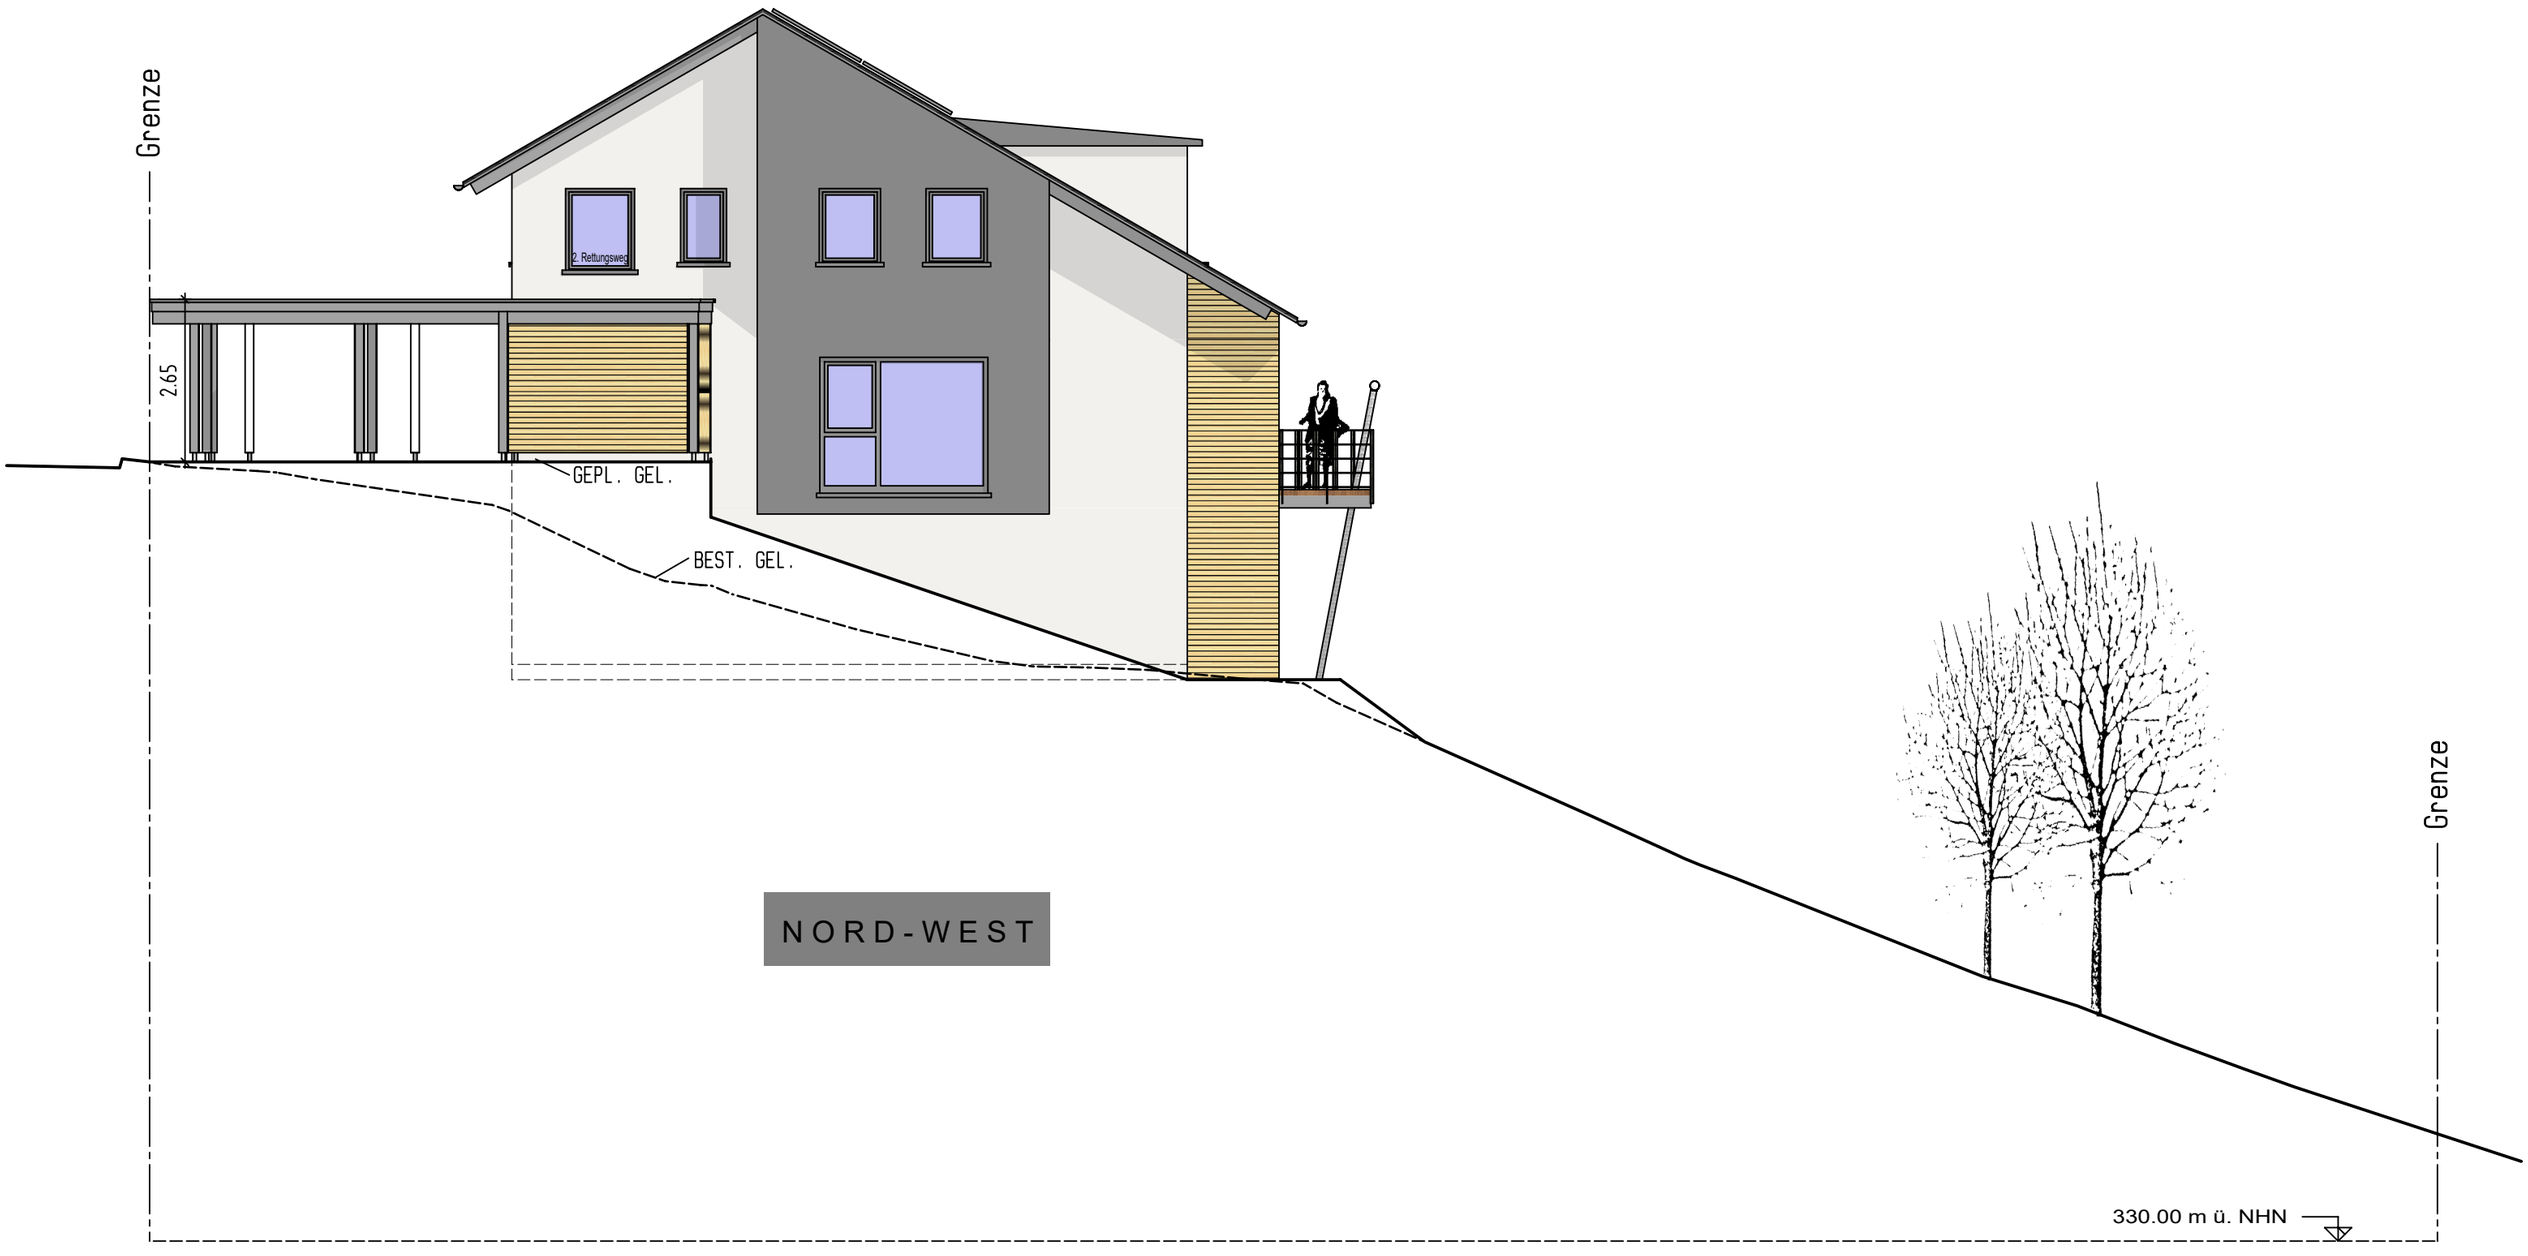4 Reihenhäuser Siegenhof Reichenbach
Ansichten
22.03.2021 M 1 : 100