Vermessungsverwaltung Baden-Württemberg

Landratsamt Esslingen
Vermessungsbehörde
Röntgenstraße 16 - 18
73730 Esslingen am Neckar

Auszug aus dem Liegenschaftskataster

Liegenschaftskarte s/w 1:500

Stand vom: 18.08.2020

Flurstück:	979/4	Gemeinde:	Reichenbach an der Fils
Flur:		Kreis:	Esslingen
Gemarkung:	Reichenbach	Regierungsbezirk:	Stuttgart

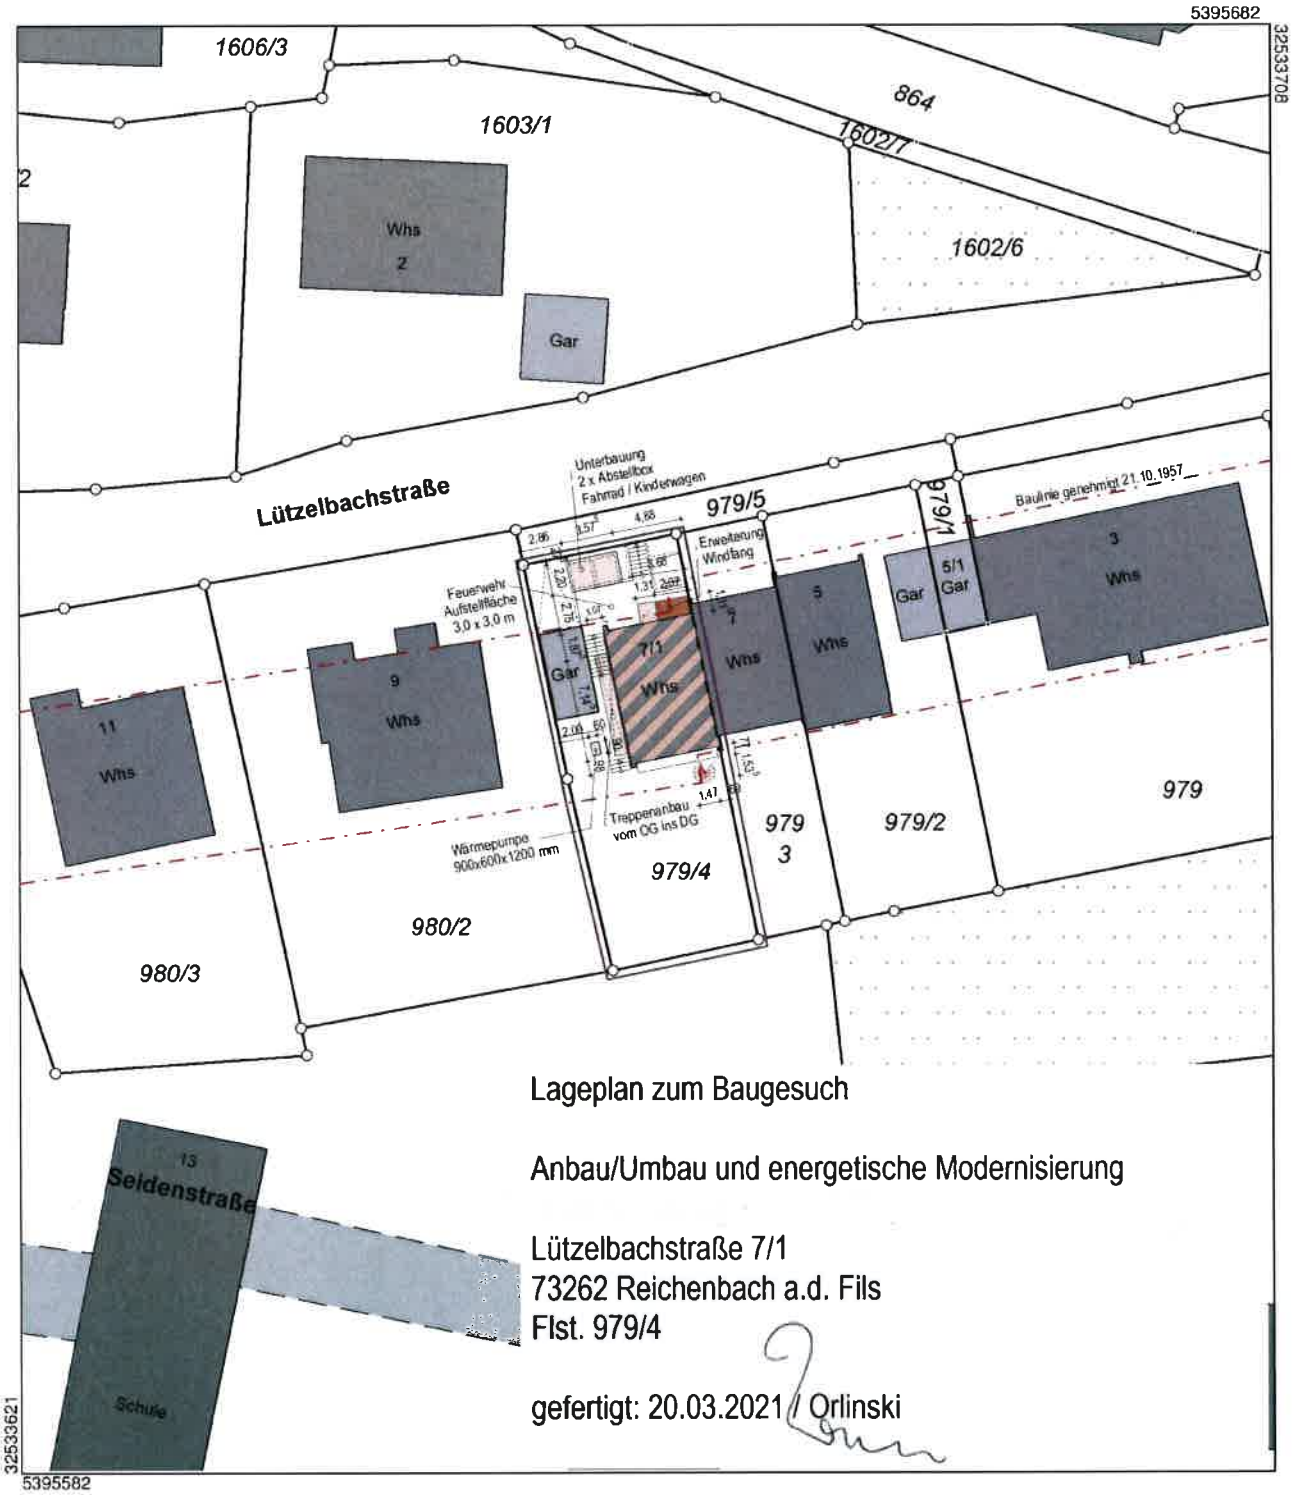

Lageplan zum Baugesuch

Anbau/Umbau und energetische Modernisierung

Lützelbachstraße 7/1
73262 Reichenbach a.d. Fils
Flst. 979/4

gefertigt: 20.03.2021 / Orlinski

Maßstab 1:500 — 5 — 10 — 15 Meter

Die Basisinformationen und Basisdaten des Liegenschaftskatasters unterliegen dem Verwendungsvorbehalt nach § 2 Abs. 3 und 4 des Vermessungsgesetzes vom 1. Juli 2004 (GBl. S. 469, 509), zuletzt geändert durch Gesetz vom 23. Februar 2017 (GBl. S. 99, 105). Sie dürfen vom Empfänger nur für den Zweck verwendet werden, zu dem sie übermittelt worden sind. Eine Verwendung für andere Zwecke ist nur zulässig, wenn die Vermessungsbehörde eingewilligt hat.