


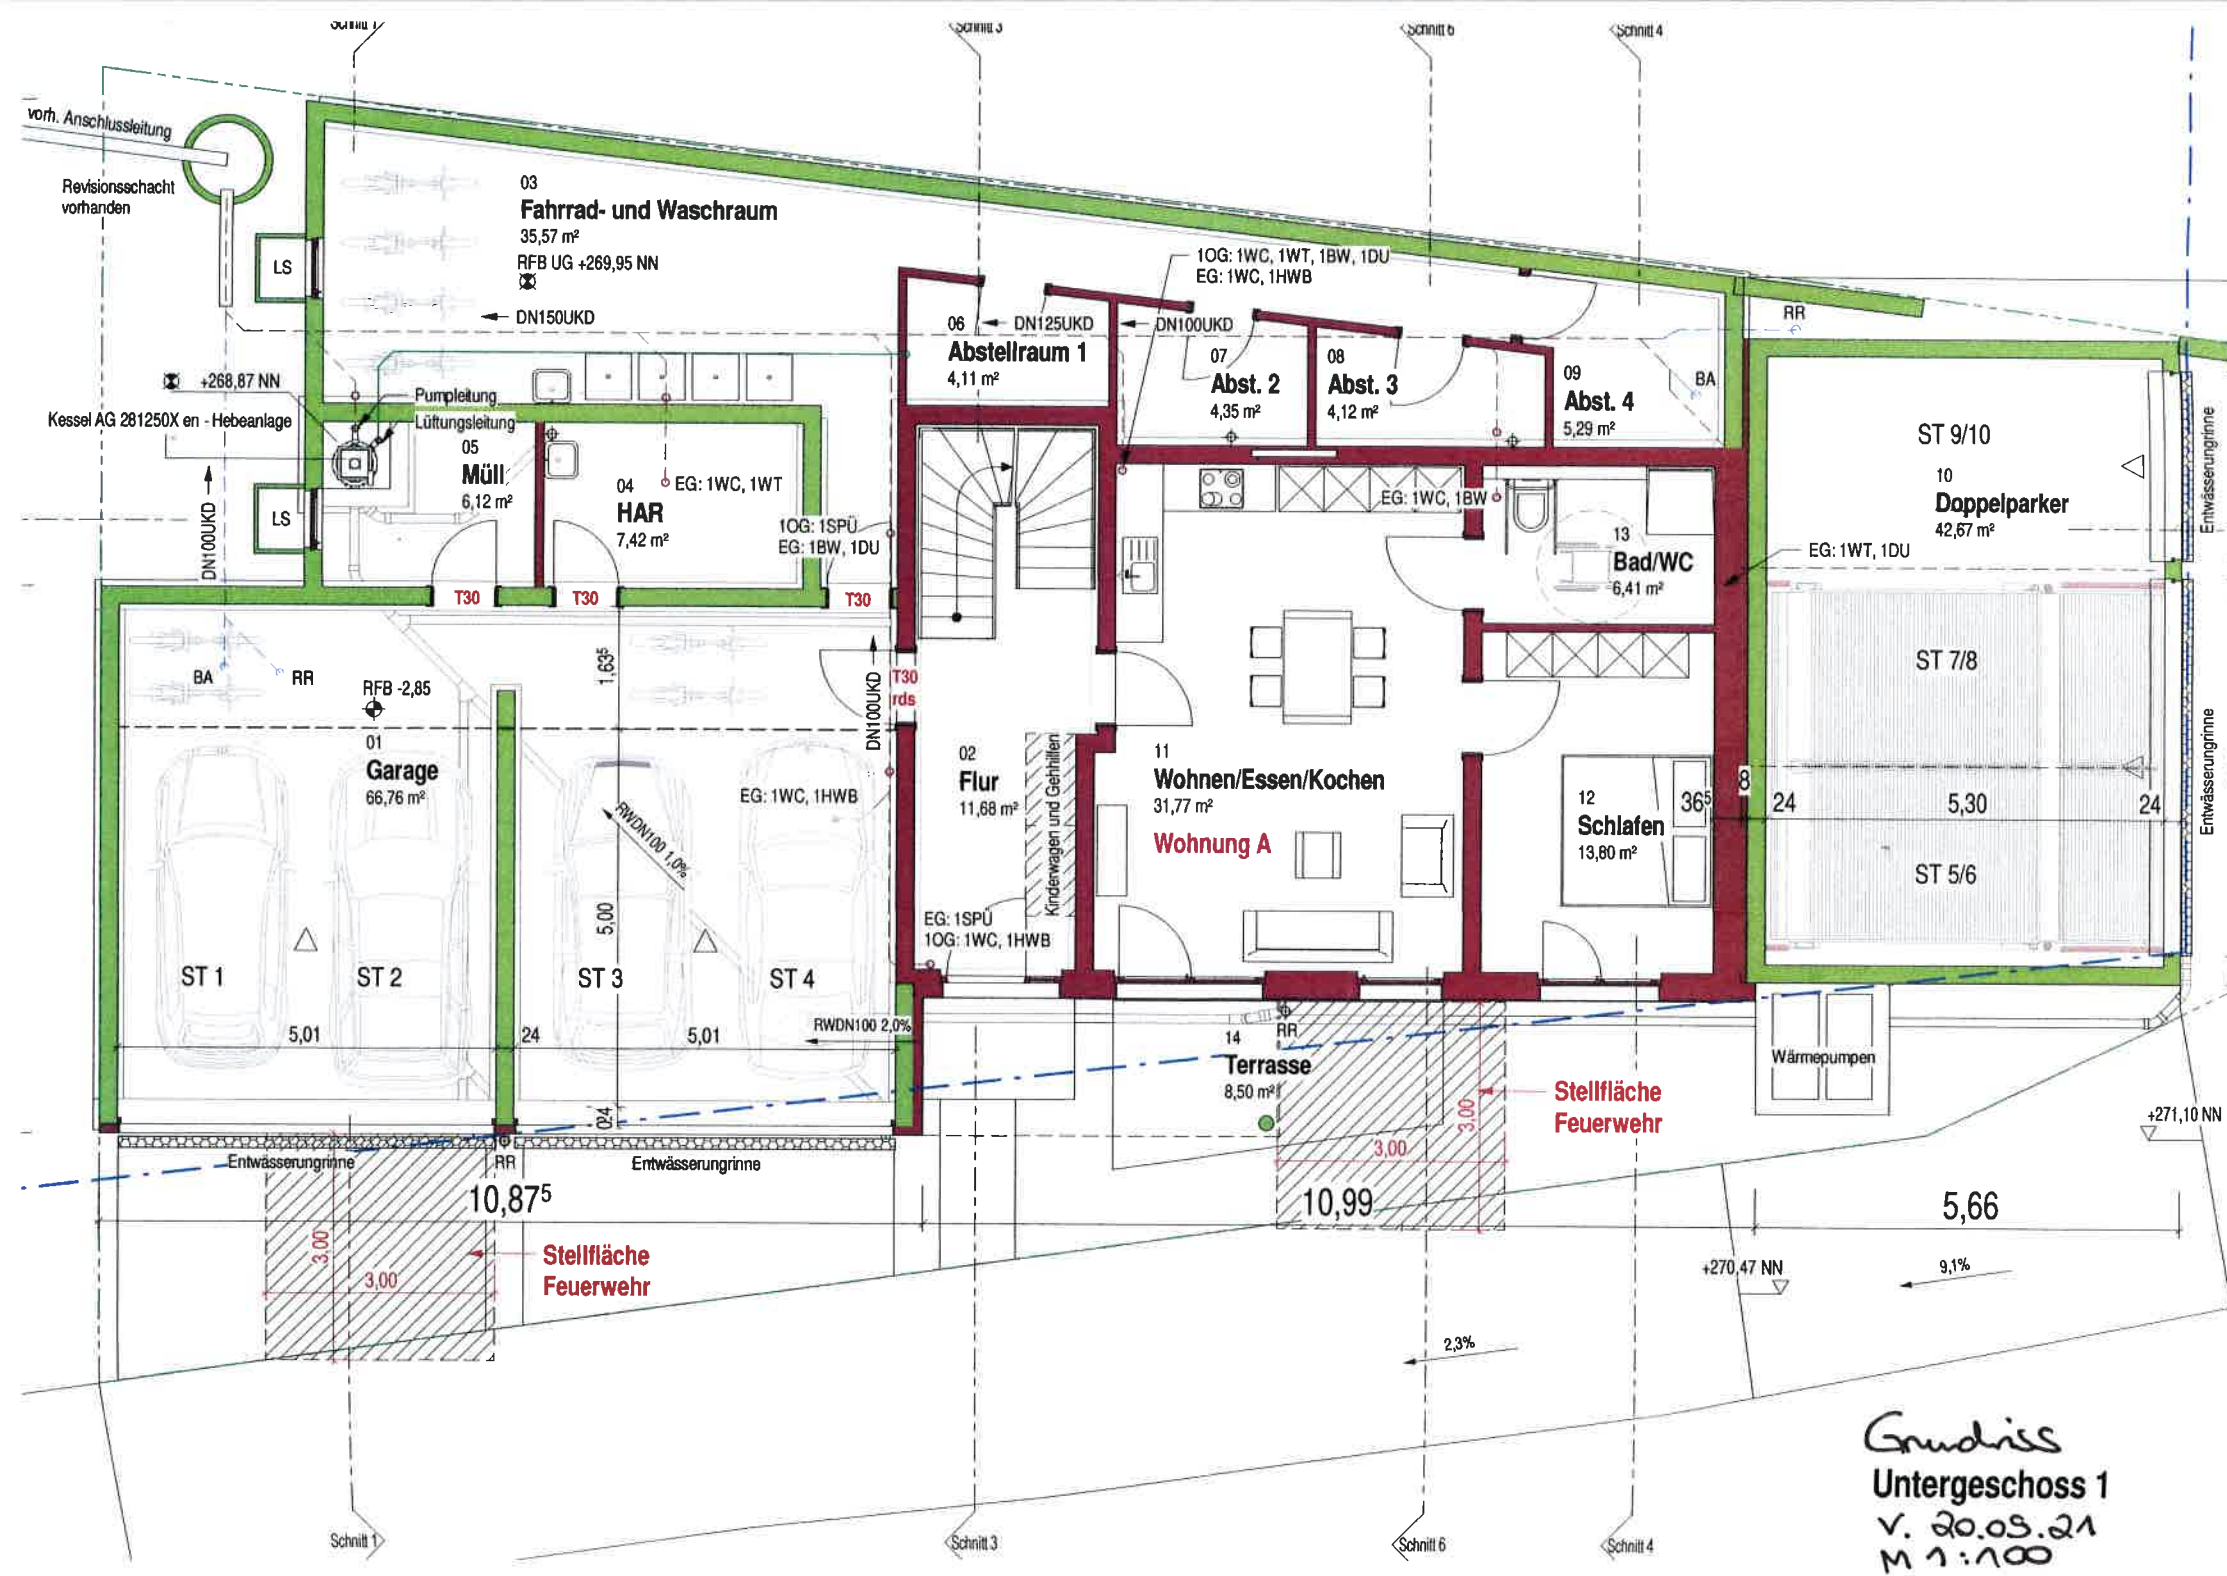

Grundriss
Untergeschoss 1
v. 20.09.21
M 1:100