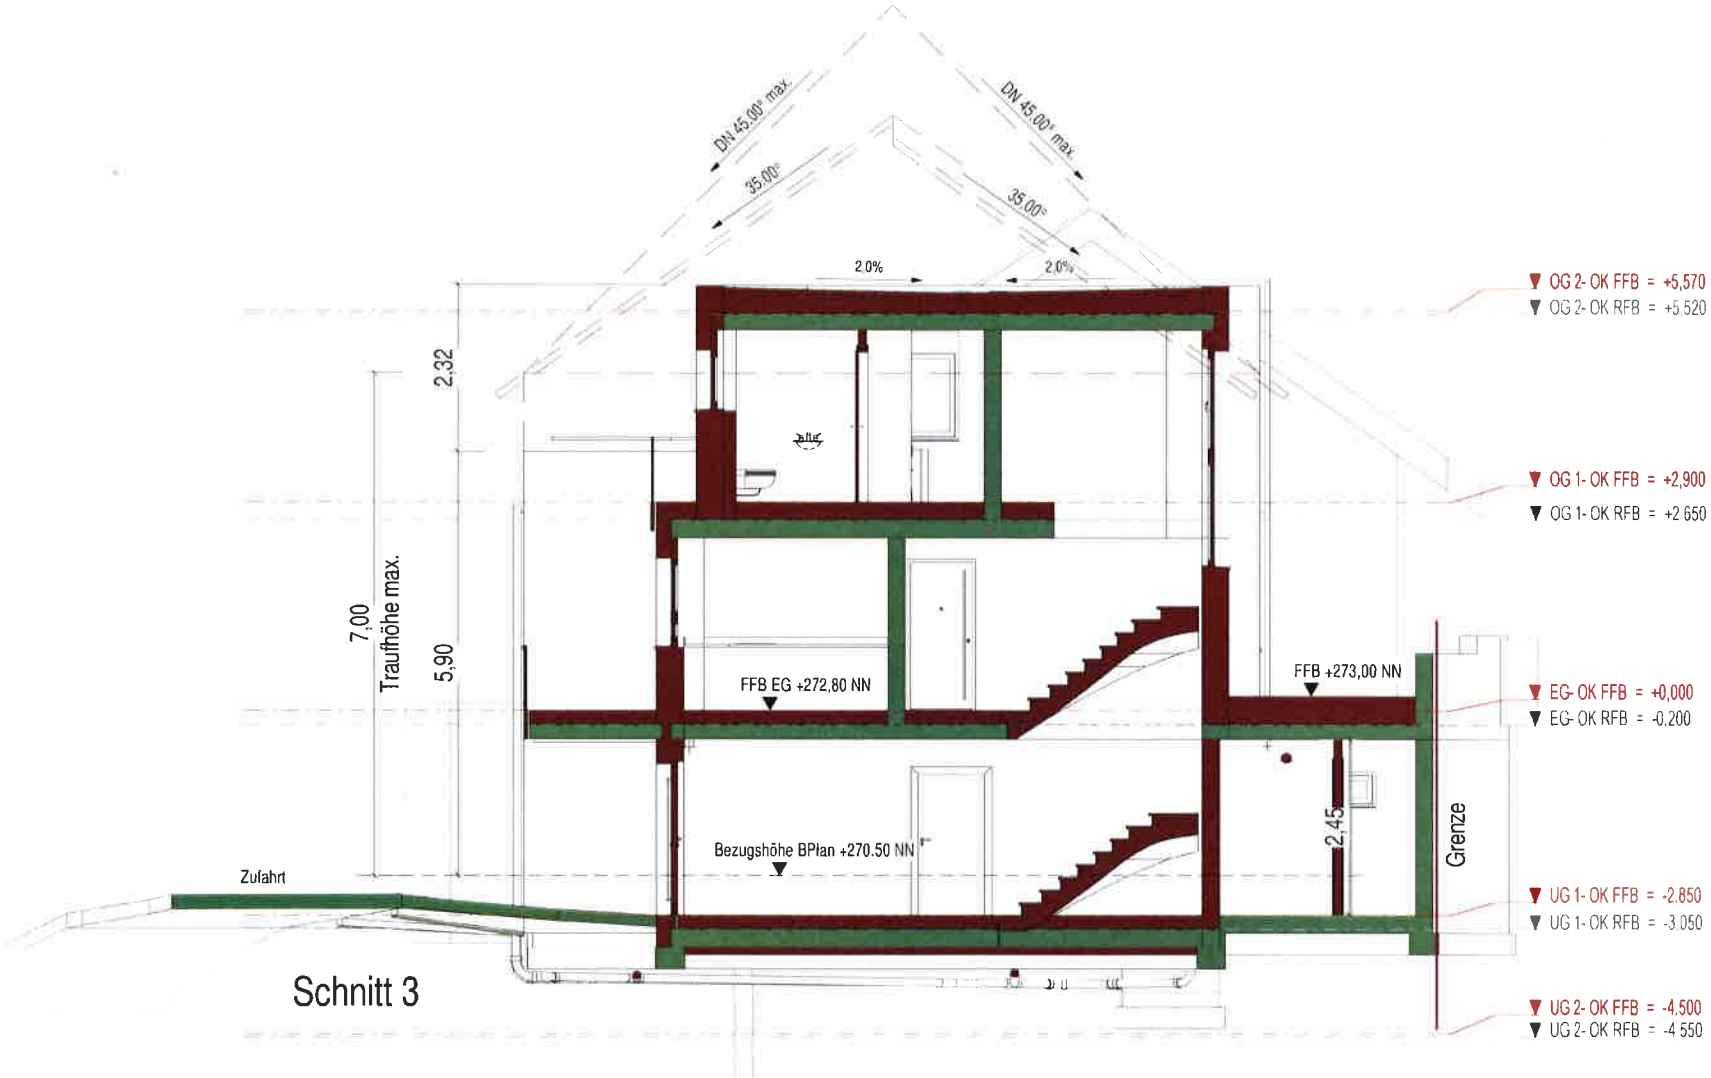

Schnitt 3 - Variante mit Satteldach
v. 20.09.21, M verkleinert